

HABITATGE C/ JAUME RECODER 3r-5a

SUPERFÍCIES ÚTILS

Superfícies interiors:	SUP. ÚTIL
Sala/menjadori/cuina	36.27 m²
Dormitori 1	14.32 m²
Dormitori 3	10.03 m²
Vestíbul	9.59 m²
Dormitori 2	8.02 m²
Bany 2	5.02 m²
Bany 1	4.18 m²
TOTAL SUP. ÚTIL INTERIOR	87.44 m²
Superfícies exteriors:	SUP. ÚTIL
Balcó	9.71 m²
TOTAL SUP. ÚTIL EXTERIOR	9.71 m²
INTERIOR	87.44 m²
EXTERIOR	9.71 m²
TOTAL SUP. ÚTIL	97.15 m²

SUPERFÍCIES CONSTRUÏDES:

INTERIOR	101.71 m²
EXTERIOR	9.71 m²
TOTAL SUP. CONSTR.	111.42 m²

PROJECTE EXECUTIU D'EDIFICI
PLURIFAMILIAR D'HABITATGES

Plànol: V119

VENTA
HABITATGES
Habitatge 3-5

Data
Abril 2024

Adreça:
Avinguda Jaume Recoder
nº1-7, Camí Ral nº479;
08301 Mataró

Escala:
1:50


Propietat:
BRECA XANDER S.L.
881-01-19-EH

GRUP G33
ARQUITECTURA | www.grupg33.com

Redactat per:
Salvador Llobet Cle
llobet-g33@coac.net

* Les superfícies i distribucions indicades són aproximades i poden resultar amb variacions per obligacions tècniques o jurídiques durant l'execució de l'obra.

* El mobiliari dibuixat és exclusivament de caràcter comercial, no estan inclosos dins el preu de l'habitatge.

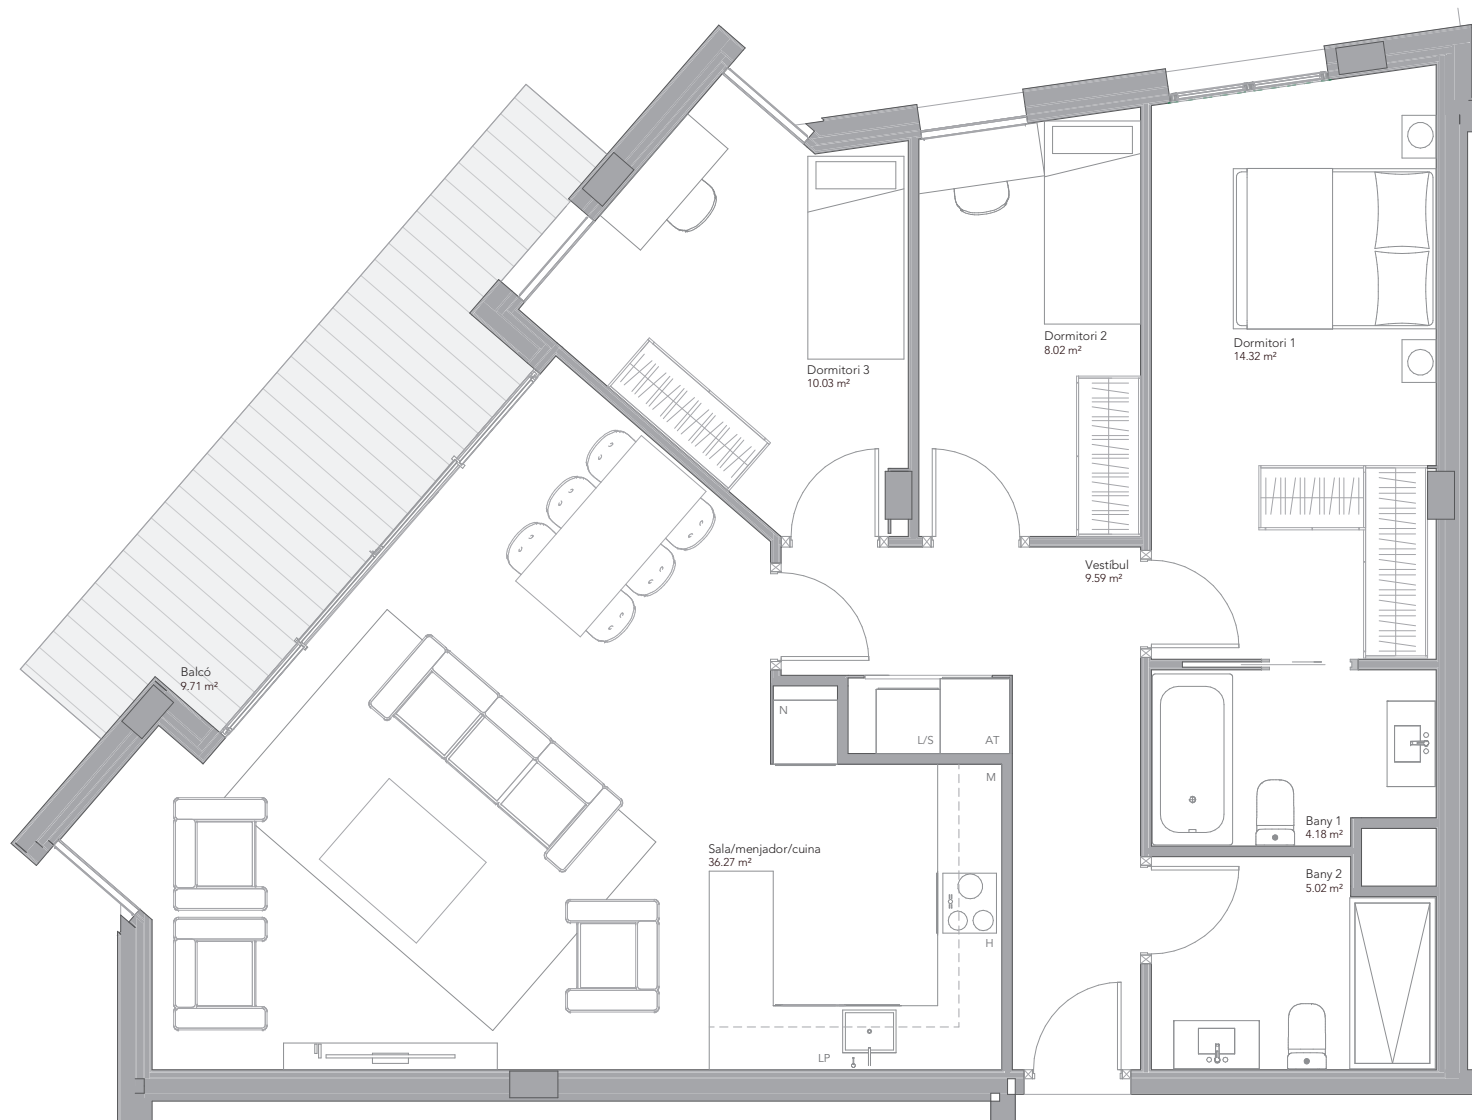

Habitatge 3r-5a
E: 1 : 50