

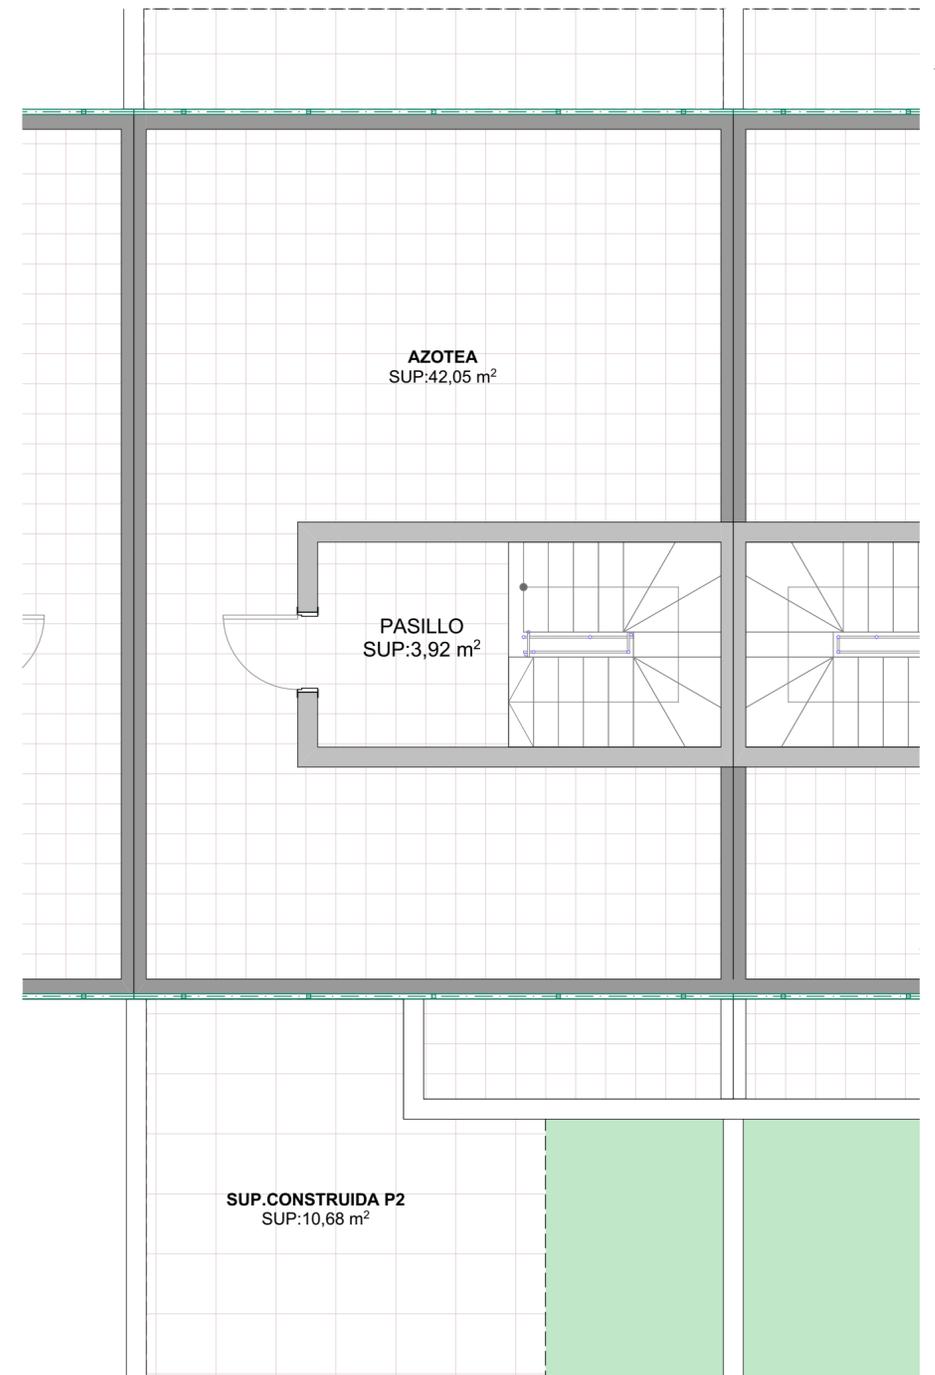


CUADRO DE SUPERFICIES				
CODIGO	SUPERFICIE	PISO	NOMBRE	AREA
00	SUP CONSTRUIDA	Planta Baja	SUP.CONSTRUIDA PB	51,85
	SUP CONSTRUIDA	1º Piso	SUP.CONSTRUIDA P1	57,36
	SUP CONSTRUIDA	2. Piso	SUP.CONSTRUIDA P2	10,68
				119,89 m²
02	SUPERFICIE UTIL	Planta Baja	BAÑO	2,85
	SUPERFICIE UTIL	Planta Baja	ESALERA 01	4,18
	SUPERFICIE UTIL	Planta Baja	SALÓN-COMEDOR	39,93
	SUPERFICIE UTIL	1º Piso	BAÑO	3,25
	SUPERFICIE UTIL	1º Piso	BAÑO	3,25
	SUPERFICIE UTIL	1º Piso	DORMITORIO	10,52
	SUPERFICIE UTIL	1º Piso	DORMITORIO	10,96
	SUPERFICIE UTIL	1º Piso	DORMITORIO	14,19
	SUPERFICIE UTIL	1º Piso	ESALERA 02	4,18
	SUPERFICIE UTIL	1º Piso	PASILLO	3,35
	SUPERFICIE UTIL	2. Piso	PASILLO	3,92
			100,58 m²	
03	SUP AZOTEAS Y BALCONES	1º Piso	BALCON	3,02
	SUP AZOTEAS Y BALCONES	2. Piso	AZOTEA	42,05
				45,07 m²

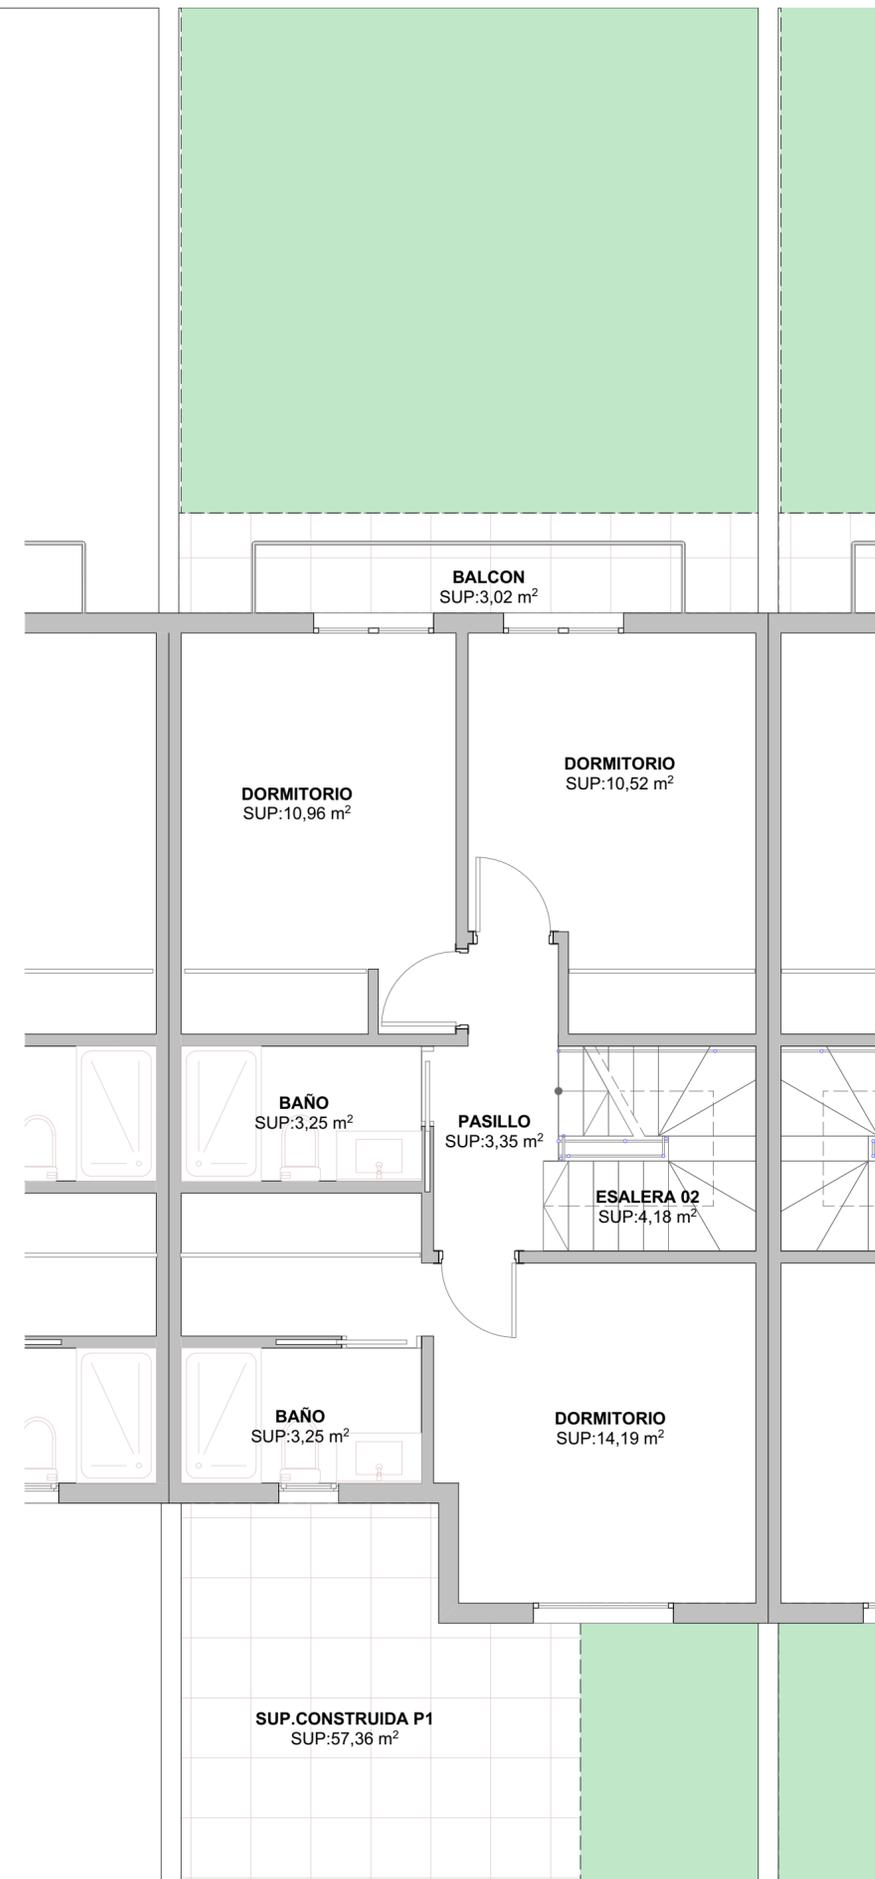

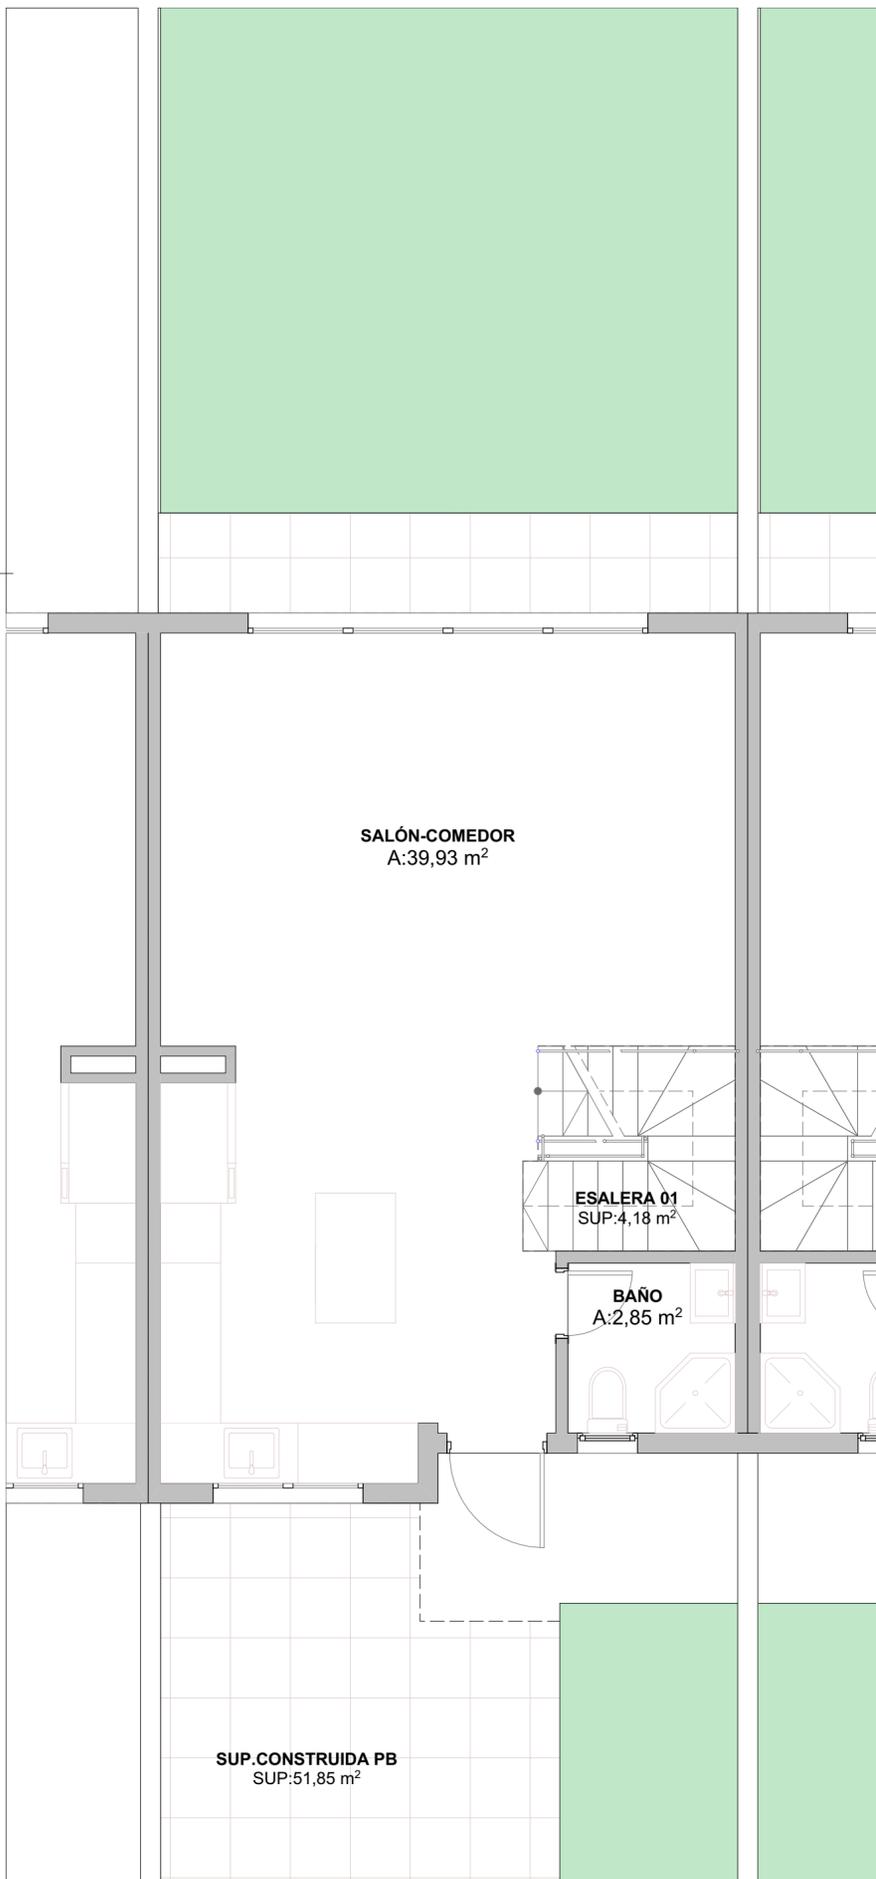

Obra: **VIVIENDAS MIRADOR DE DUNAS**
 Urbanización Mirador de Dunas
 35660 Corralejo - Las Palmas

Plano de: **PLANTA VIVIENDA**

Arquitecto **LUIS ERNESTO ARROSIO** COAIC: 3275

Escala:

Fecha: **11/12/2023**

Dibujo: **L.E.A.**

C/Ate. Fontan Lobe 5 L. 35600 Puerto del Rosario LP Mov: +34 678 294 460

Nº de Plano: **A.01**