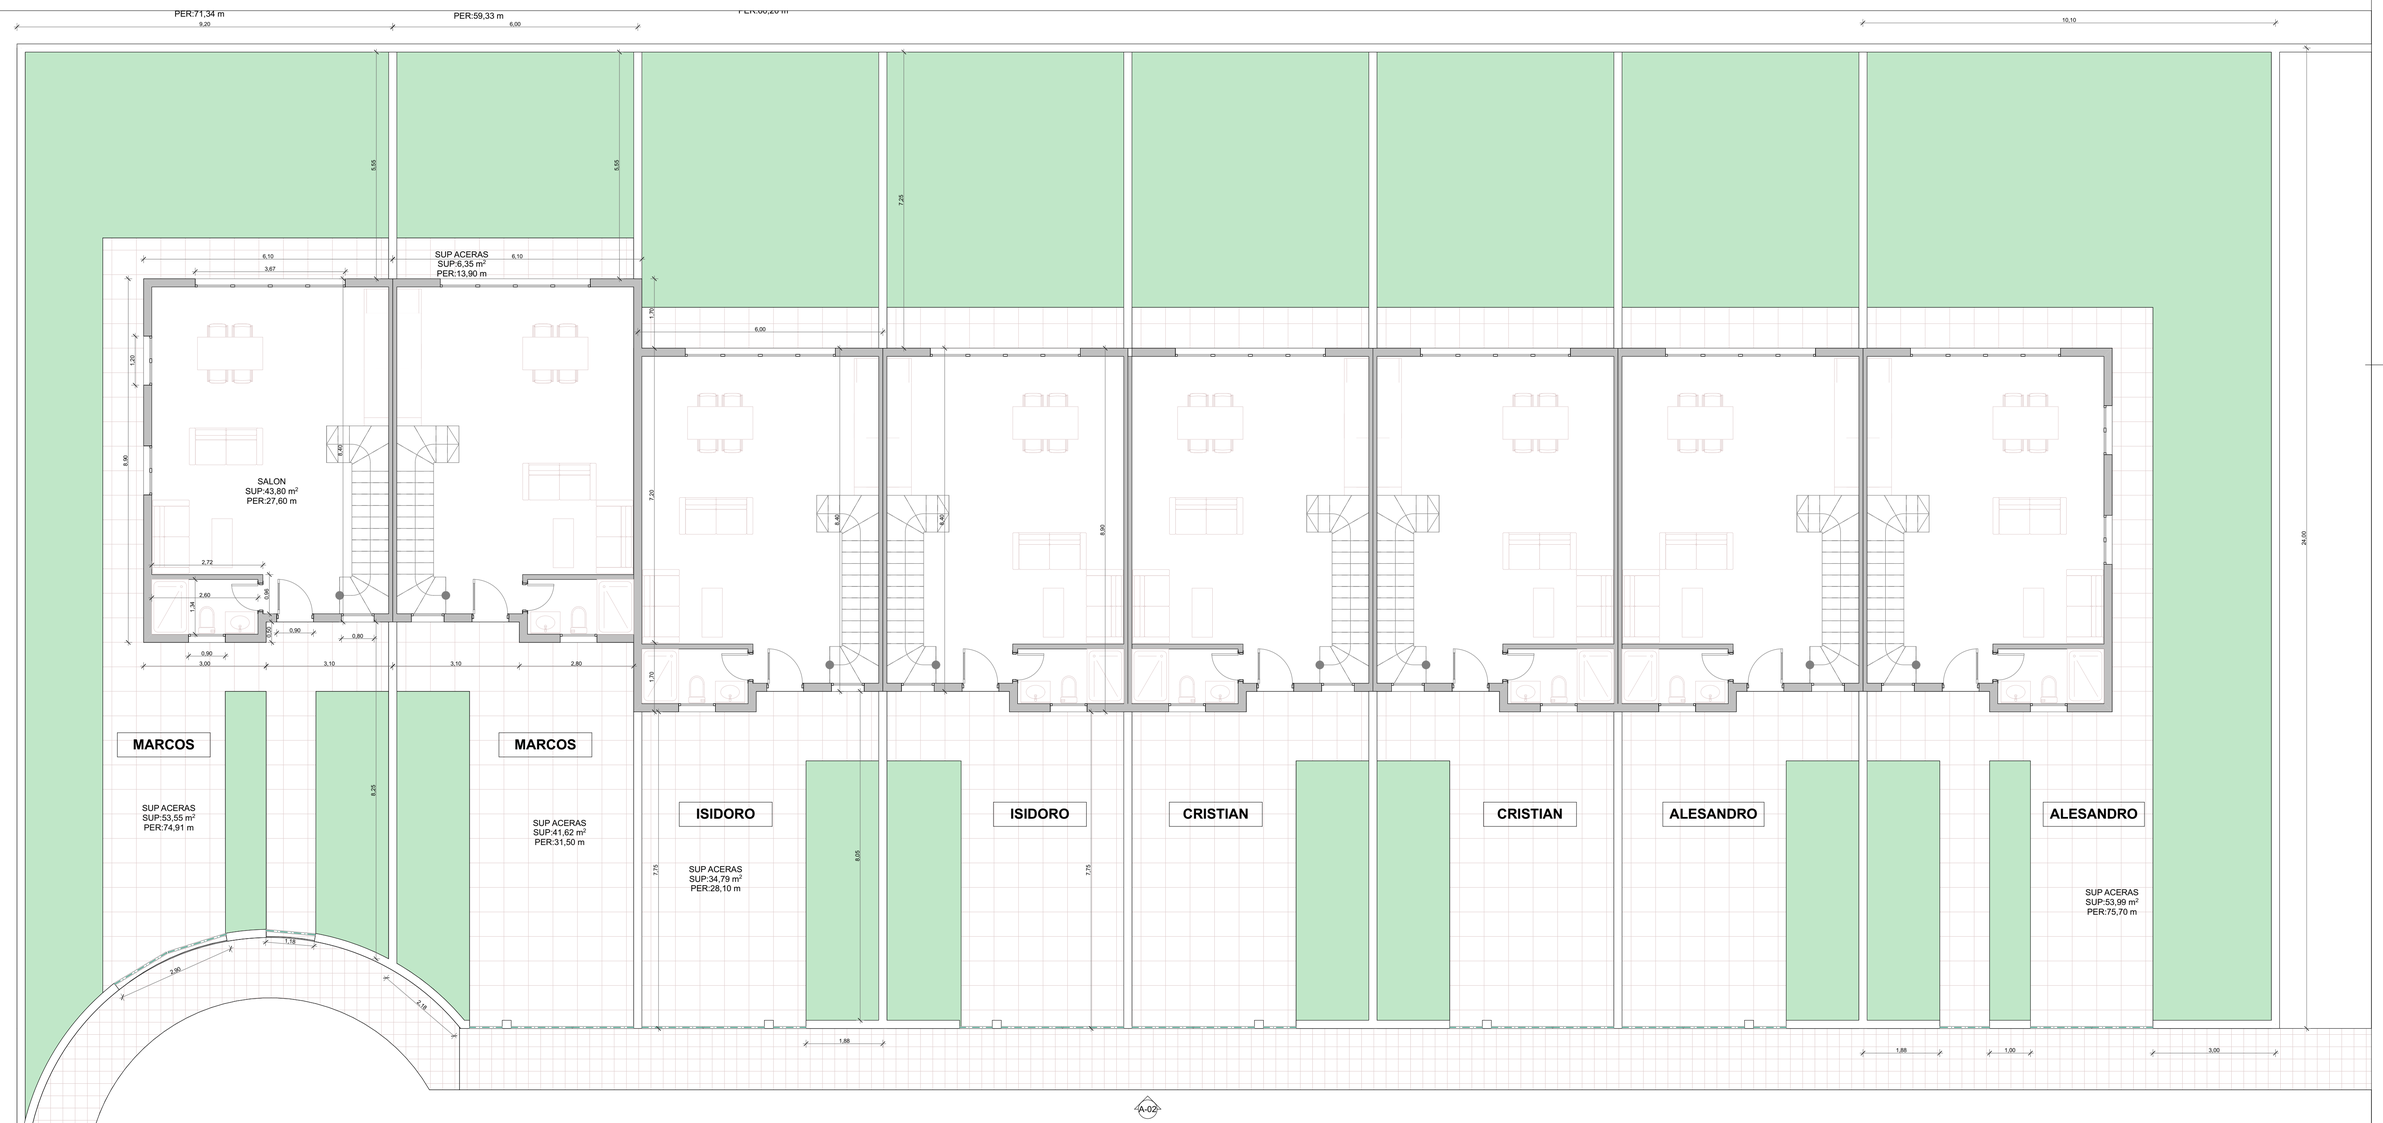

0. **PLANTA BAJA**

1:75

Obra: **8 VIVIENDAS MIRADOR DE DUNAS** Parcela P-19 35600 Corralejo - Las Palmas	Escala:	Fecha: **07/02/2023**	Nº de Plano: **A.01.1**
Plano de: **PLANTA BAJA Y UBICACION**	Dibujo: **L.E.A.**		
Arquitecto **LUIS ERNESTO ARROSIO** COAC: 3275	C/Alta. Fontan Lobe 5 L 35600 Puerto del Rosario LP Mov. +34 678 294 460		