



1 - P 1ª - sup REFORMADO - BLOQUE 1
1 : 100

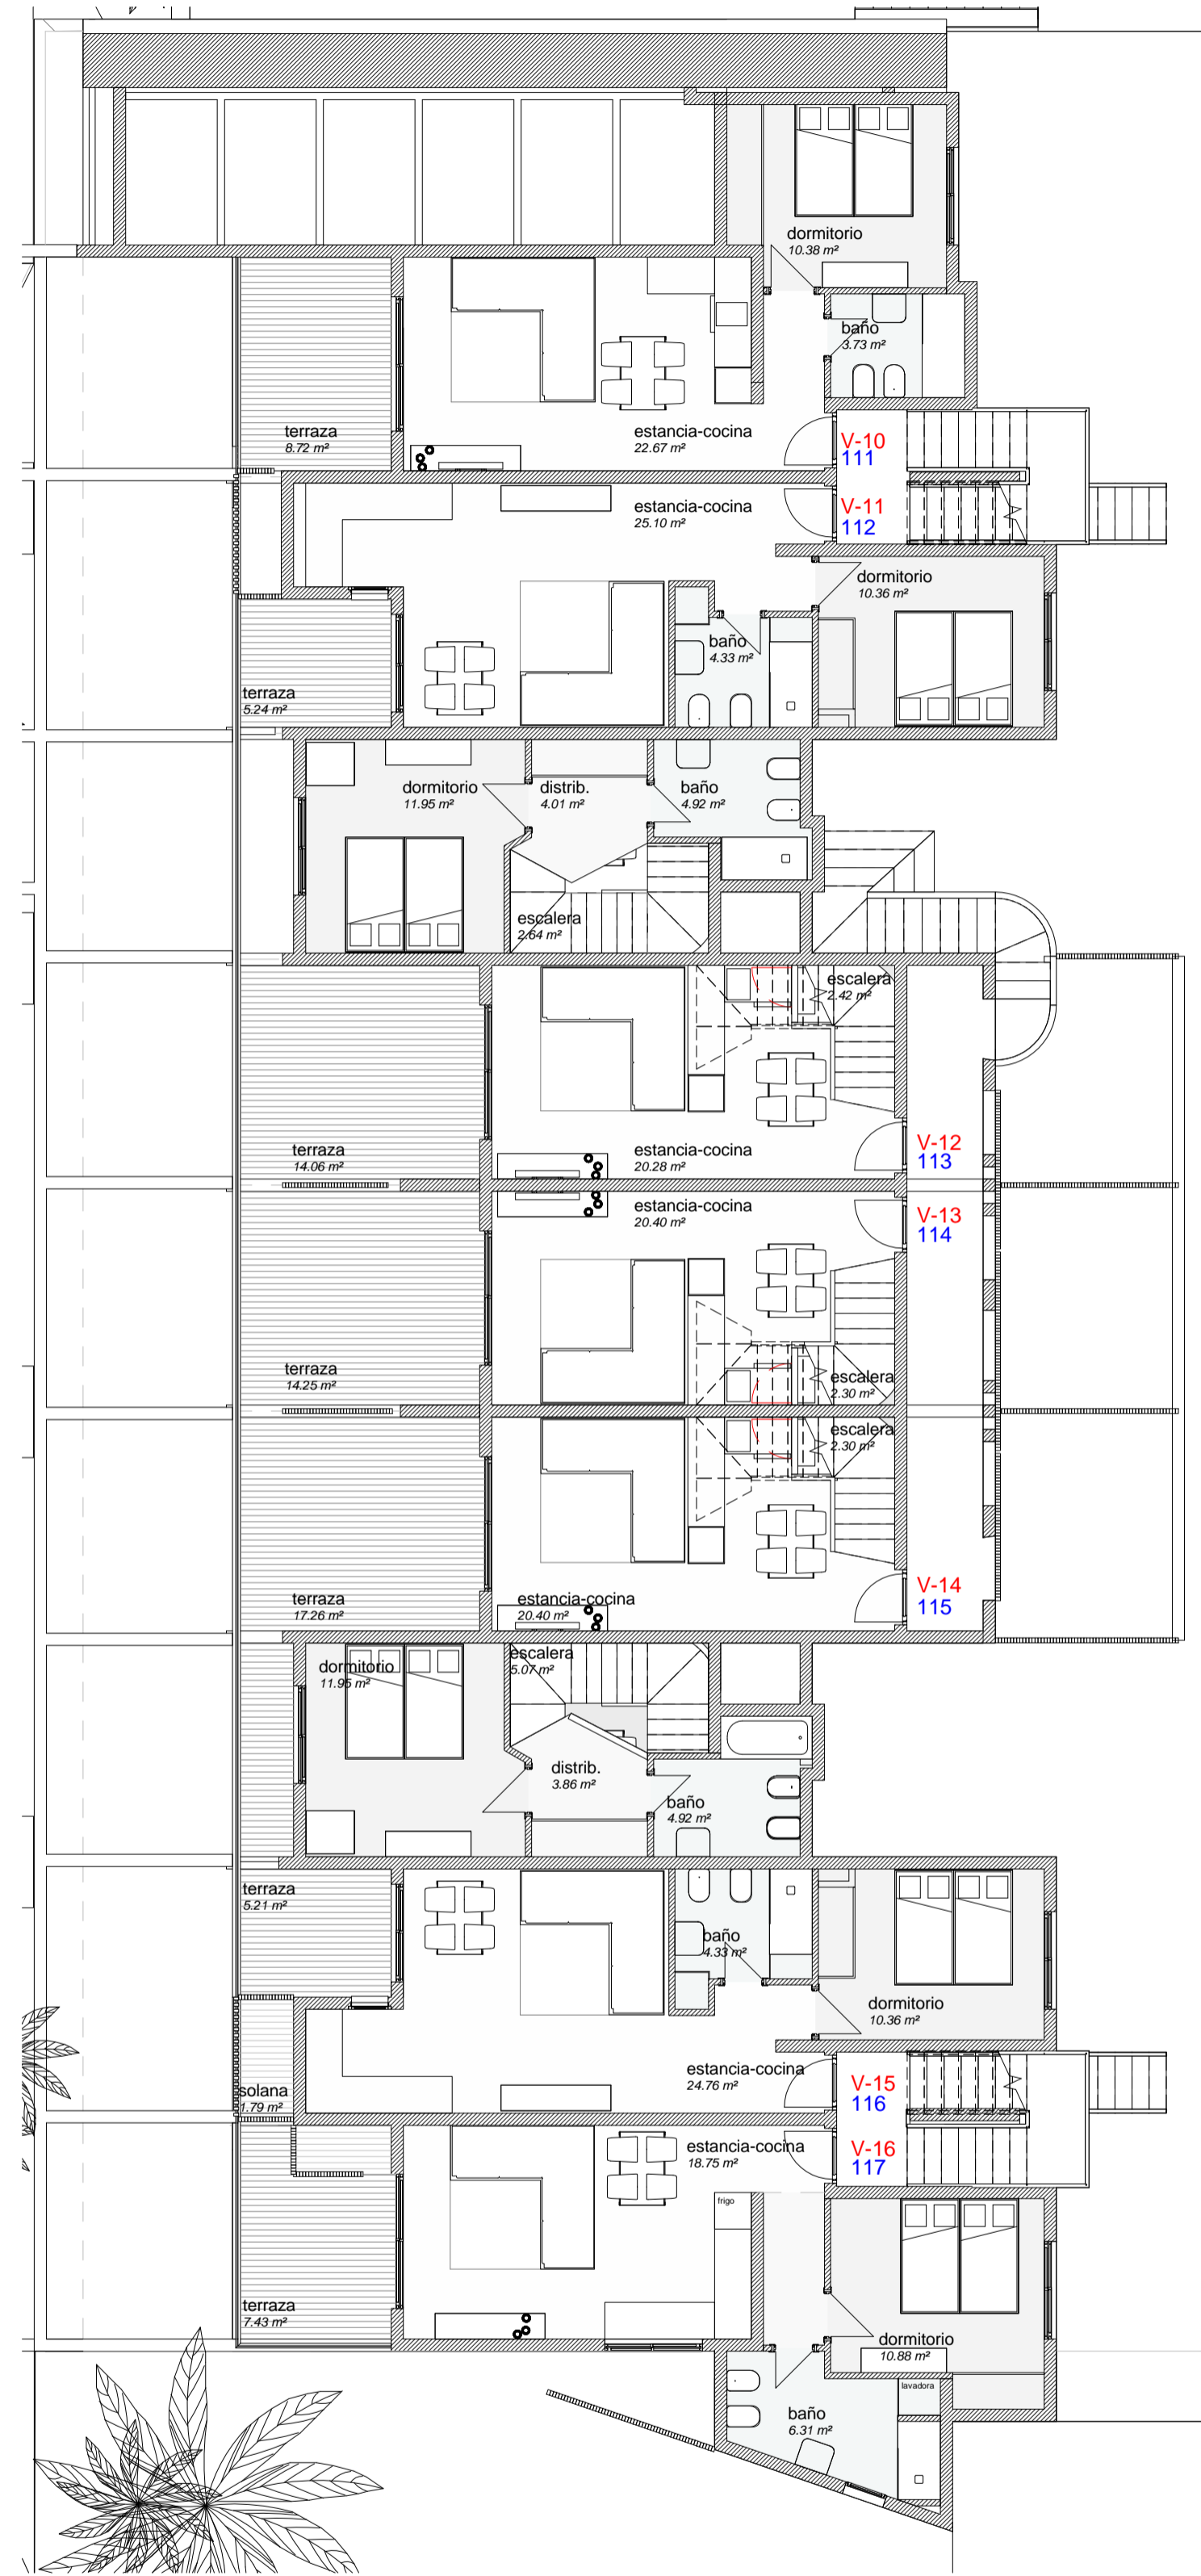

2 - P 1ª - sup REFORMADO - BLOQUE 1
1 : 100

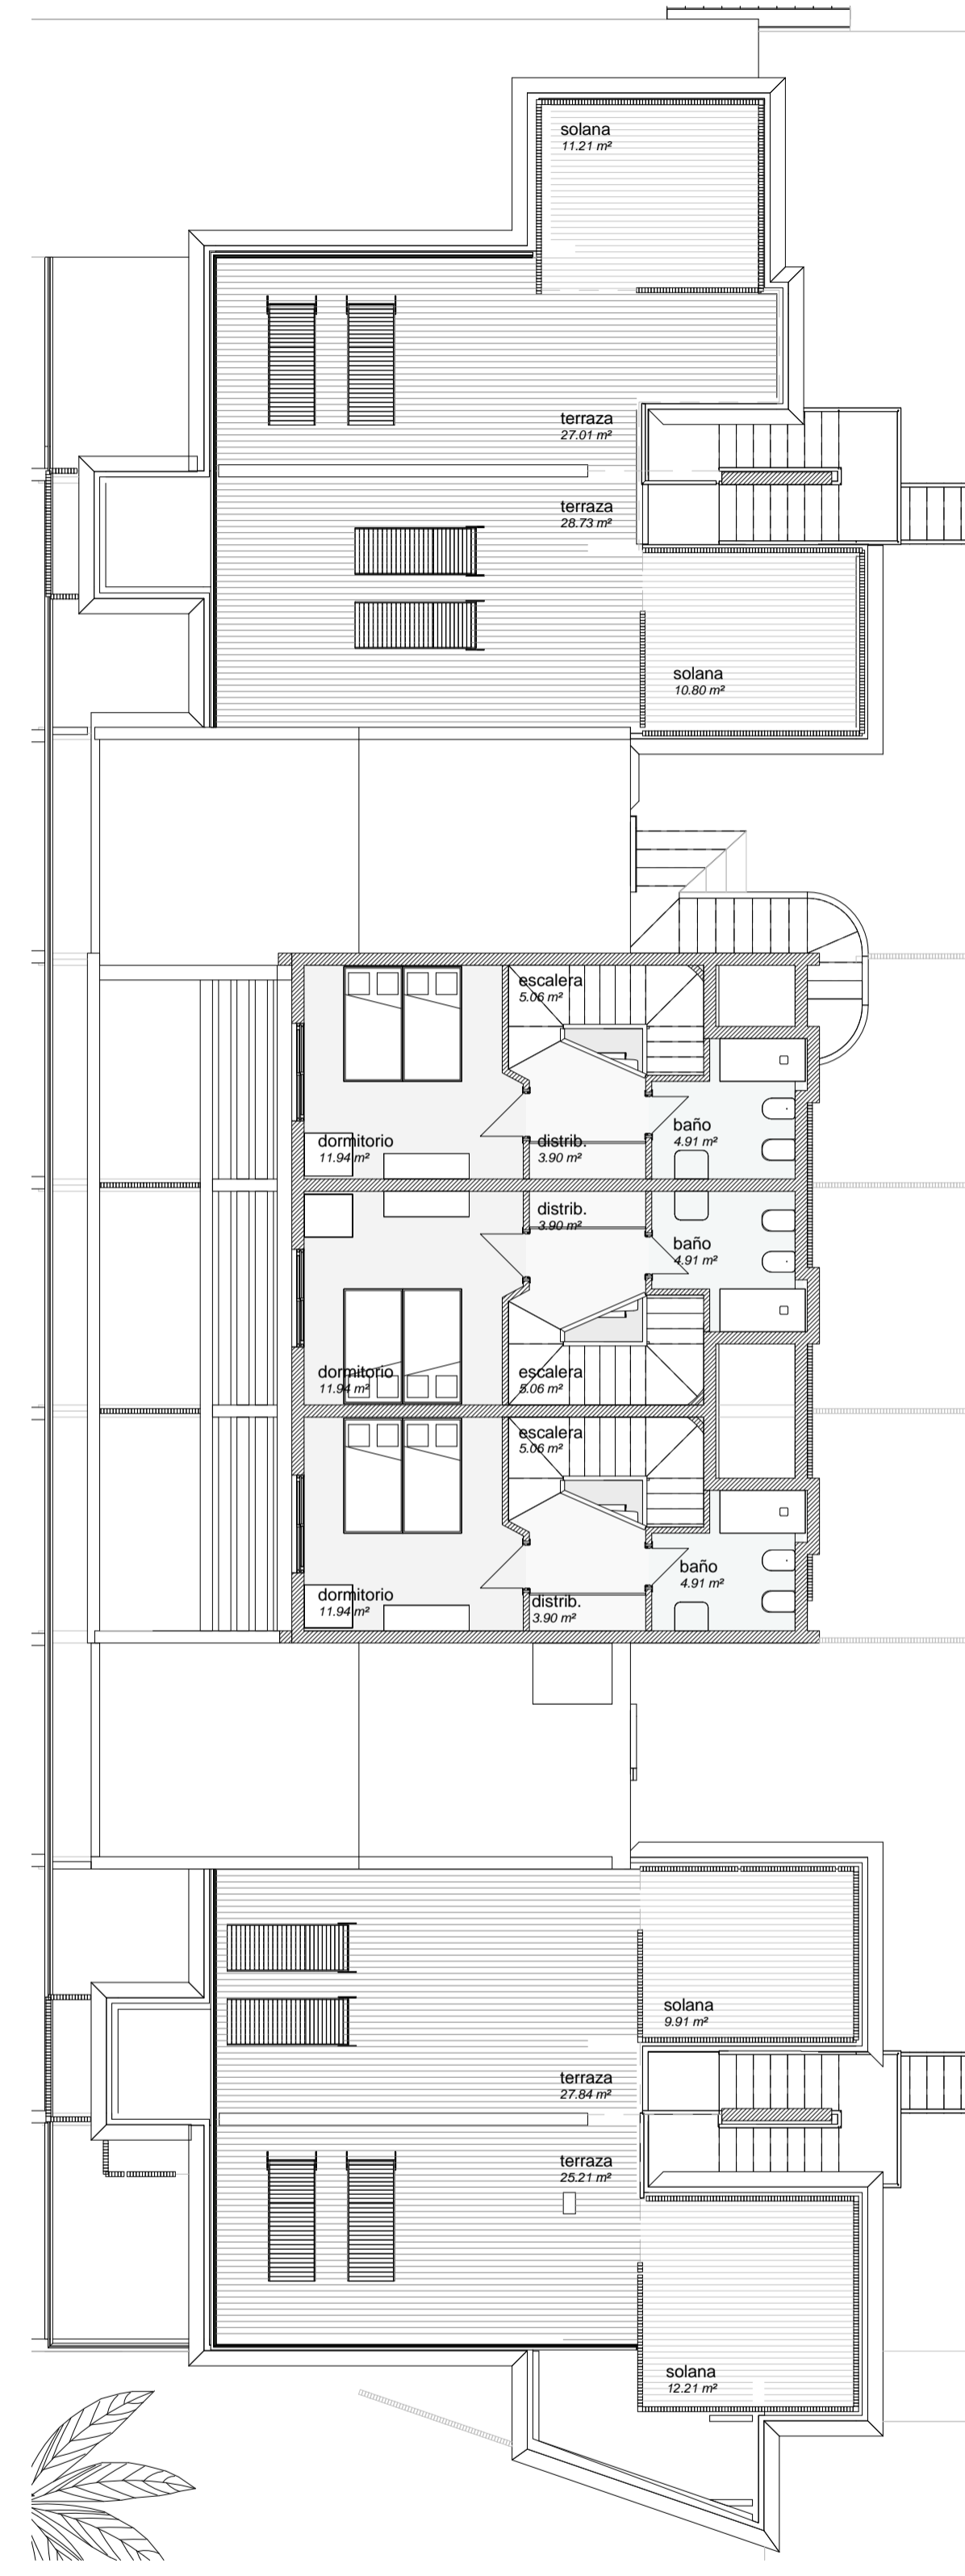

3 - P 2ª - sup REFORMADO - BLOQUE 1
1 : 100

- BLOQUE 1 - superficies útiles por unidades + terrazas	
BLOQUE 1	
VIV 1	
estancia-cocina	23.14 m ²
dormitorio	10.38 m ²
baño	3.74 m ²
Superficies útiles de vivienda	37.26 m ²
terrace	17.91 m ²
Superficies útiles de terrazas	17.91 m ²
VIV 2	
estancia-cocina	24.76 m ²
dormitorio	10.18 m ²
baño	4.33 m ²
Superficies útiles de vivienda	39.27 m ²
terrace	17.63 m ²
Superficies útiles de terrazas	17.63 m ²
VIV 3	
dormitorio	11.95 m ²
baño	4.92 m ²
distrib.	4.01 m ²
escalera	2.64 m ²
estancia-cocina	20.40 m ²
escalera	2.30 m ²
Superficies útiles de vivienda	46.22 m ²
terrace	12.53 m ²
Superficies útiles de terrazas	12.53 m ²
VIV 4	
estancia-cocina	22.85 m ²
dormitorio	10.85 m ²
baño	3.79 m ²
Superficies útiles de vivienda	37.49 m ²
terrace	12.54 m ²
Superficies útiles de terrazas	12.54 m ²
VIV 5	
estancia-cocina	22.89 m ²
baño	3.79 m ²
dormitorio	10.85 m ²
Superficies útiles de vivienda	37.53 m ²
terrace	12.54 m ²
Superficies útiles de terrazas	12.54 m ²
VIV 6	
estancia-cocina	22.89 m ²
dormitorio	10.85 m ²
baño	3.79 m ²
Superficies útiles de vivienda	37.53 m ²
terrace	12.53 m ²
Superficies útiles de terrazas	12.53 m ²
VIV 7	
dormitorio	11.95 m ²
baño	4.92 m ²
distrib.	3.86 m ²
escalera	5.07 m ²
estancia-cocina	22.67 m ²
Superficies útiles de vivienda	48.47 m ²
terrace	12.54 m ²
Superficies útiles de terrazas	12.54 m ²
VIV 8	
estancia-cocina	24.76 m ²
dormitorio	10.18 m ²
baño	4.33 m ²
Superficies útiles de vivienda	39.27 m ²
terrace	17.64 m ²
Superficies útiles de terrazas	17.64 m ²
VIV 9	
estancia-cocina	21.25 m ²
baño	6.31 m ²
dormitorio	10.88 m ²
Superficies útiles de vivienda	38.43 m ²
terrace	17.92 m ²
Superficies útiles de terrazas	17.92 m ²
VIV 10	
dormitorio	10.38 m ²
estancia-cocina	22.67 m ²
baño	3.73 m ²
Superficies útiles de vivienda	36.78 m ²
terrace	8.72 m ²
Superficies útiles de terrazas	8.72 m ²
VIV 11	
estancia-cocina	25.10 m ²
baño	4.33 m ²
dormitorio	10.36 m ²
Superficies útiles de vivienda	39.79 m ²
terrace	5.24 m ²
Superficies útiles de terrazas	5.24 m ²

- BLOQUE 1 - superficies útiles por unidades + terrazas	
VIV 12	
estancia-cocina	20.28 m ²
escalera	2.42 m ²
dormitorio	11.94 m ²
baño	4.91 m ²
escalera	5.06 m ²
distrib.	3.90 m ²
Superficies útiles de vivienda	48.51 m ²
terrace	14.06 m ²
Superficies útiles de terrazas	14.06 m ²
VIV 13	
estancia-cocina	20.40 m ²
escalera	2.30 m ²
dormitorio	11.94 m ²
baño	4.91 m ²
escalera	5.06 m ²
distrib.	3.90 m ²
Superficies útiles de vivienda	48.51 m ²
terrace	14.25 m ²
Superficies útiles de terrazas	14.25 m ²
VIV 14	
estancia-cocina	20.40 m ²
escalera	2.30 m ²
dormitorio	11.94 m ²
baño	4.91 m ²
escalera	5.06 m ²
distrib.	3.90 m ²
Superficies útiles de vivienda	48.51 m ²
terrace	17.26 m ²
Superficies útiles de terrazas	17.26 m ²
VIV 15	
estancia-cocina	24.76 m ²
baño	4.33 m ²
dormitorio	10.36 m ²
Superficies útiles de vivienda	39.45 m ²
terrace	5.21 m ²
solana	1.79 m ²
Superficies útiles de terrazas	6.99 m ²
VIV 16	
estancia-cocina	18.75 m ²
baño	6.31 m ²
dormitorio	10.88 m ²
distrib.	2.50 m ²
Superficies útiles de vivienda	38.43 m ²
terrace	7.43 m ²
solana	1.28 m ²
Superficies útiles de terrazas	8.71 m ²
BLOQUE 1	870.48 m²