



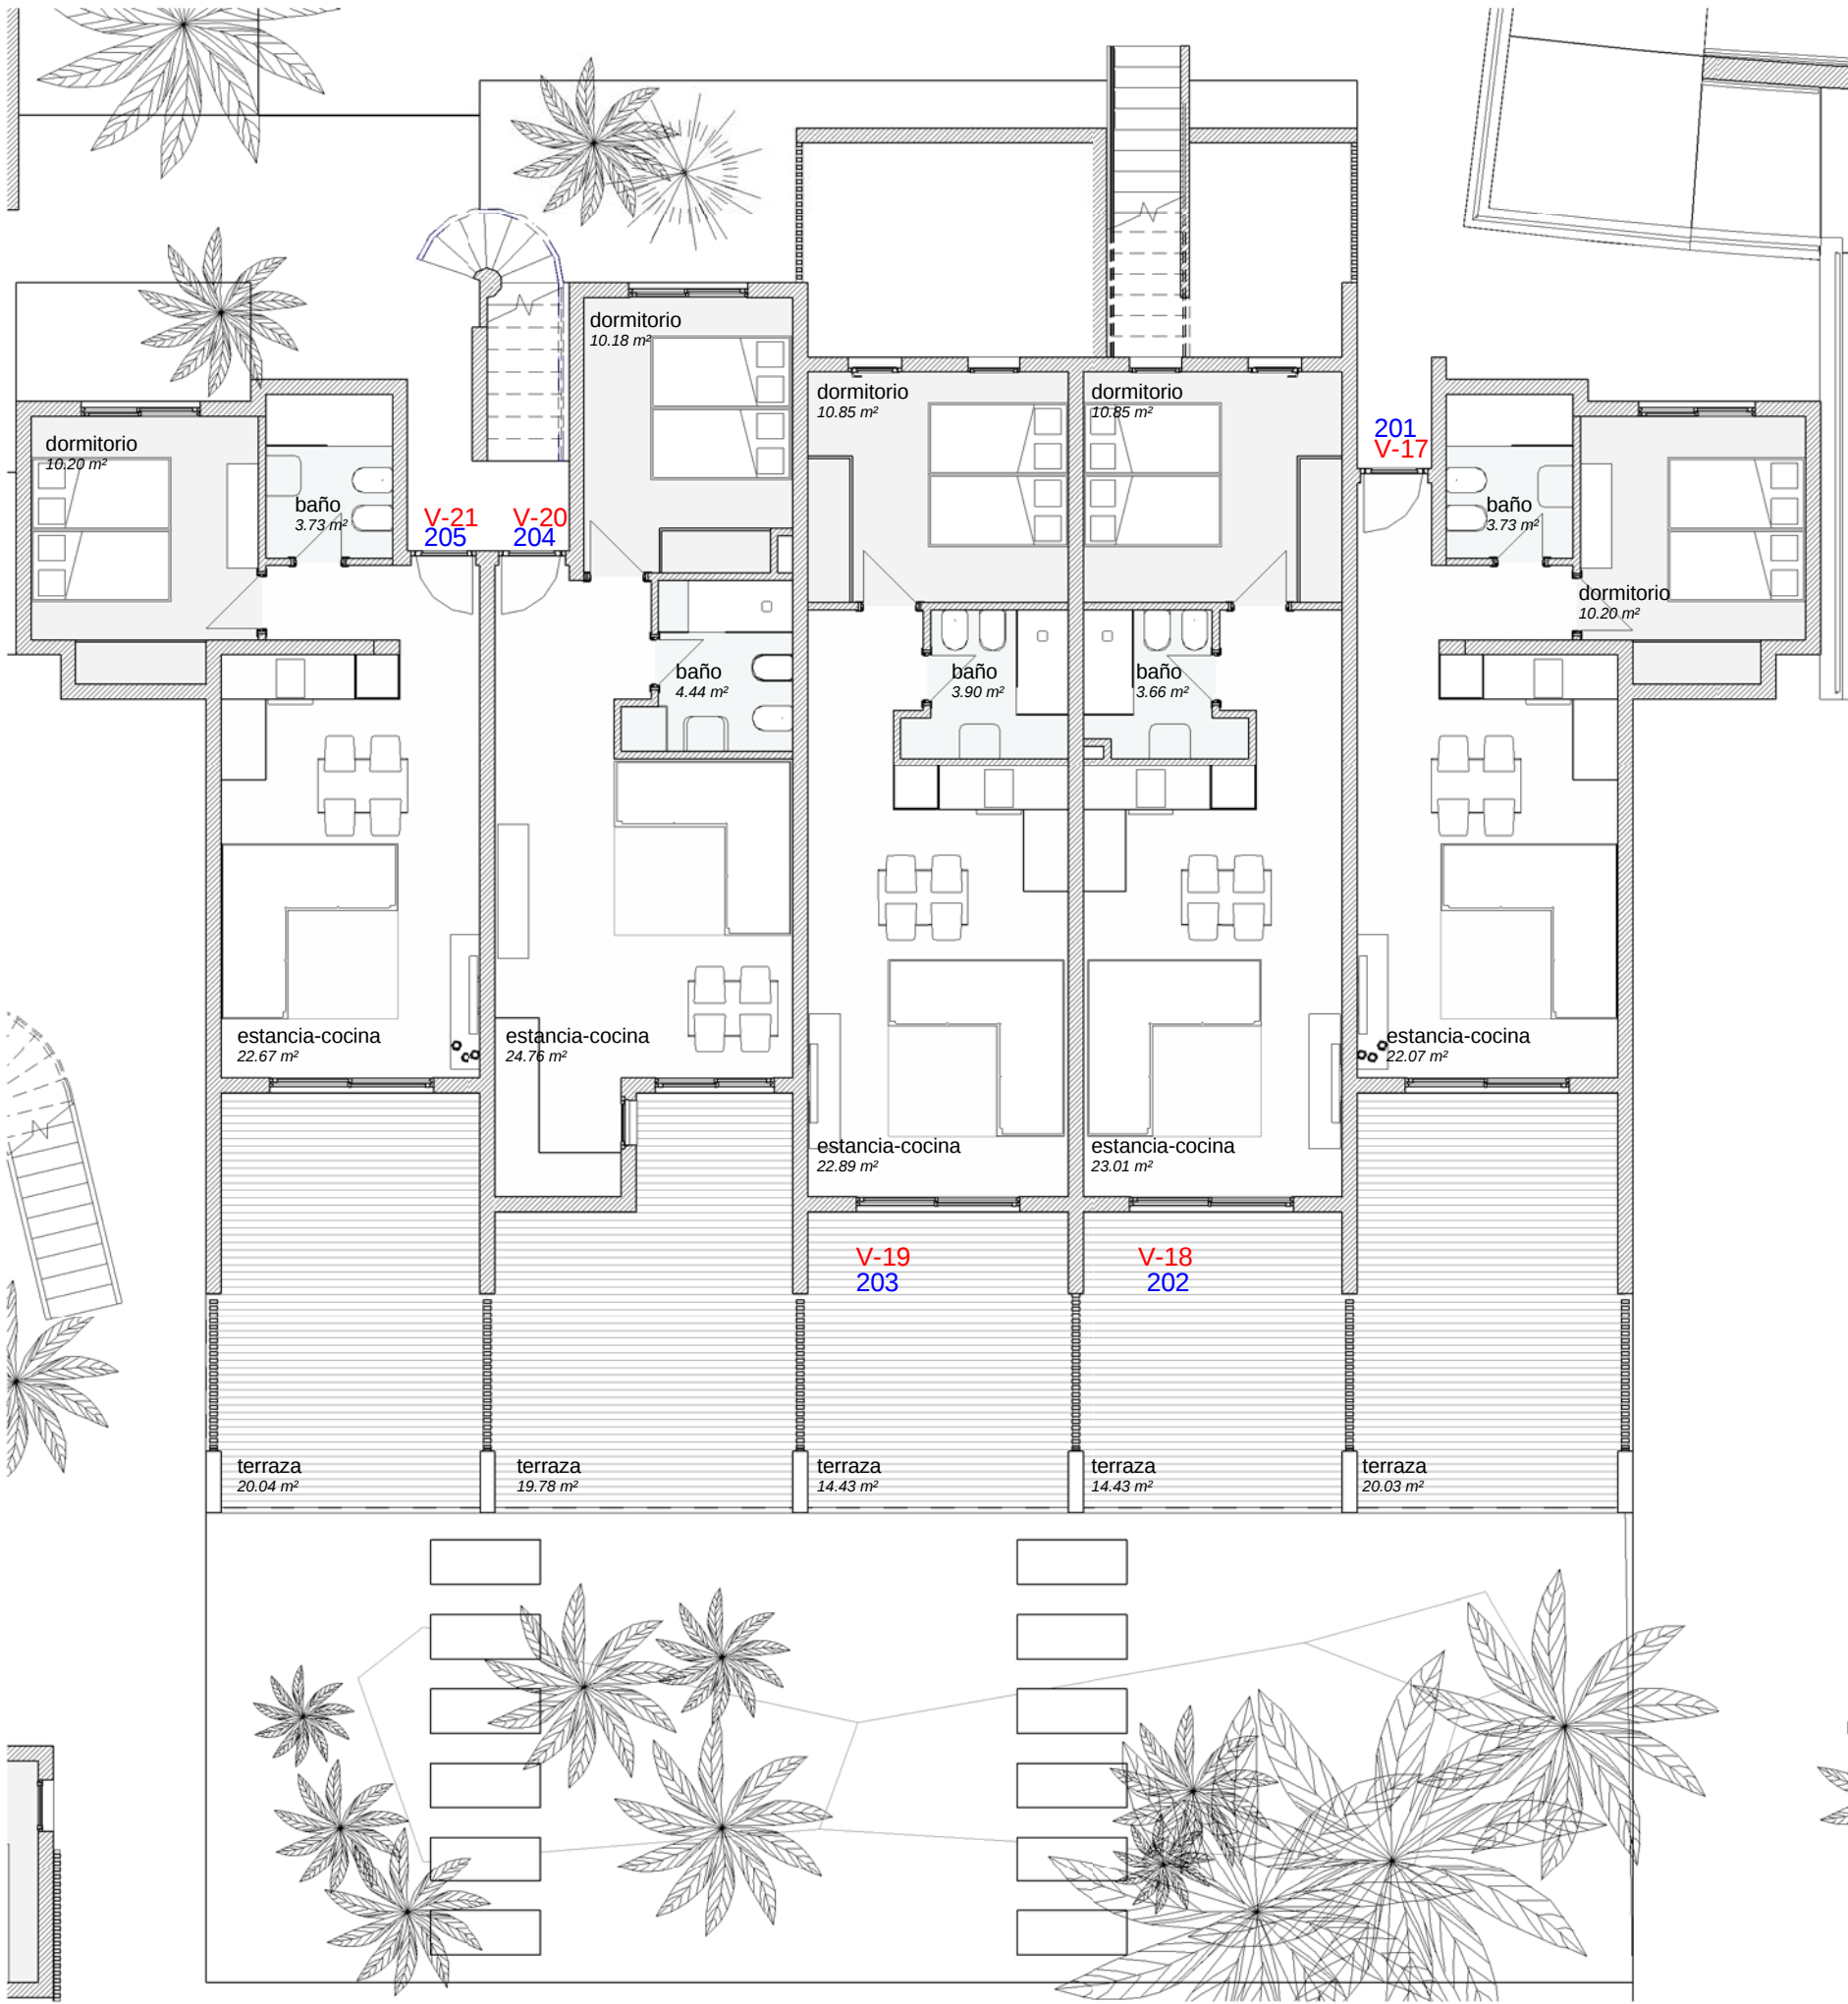

1 - P baja - sup REFORMADO - BLOQUE 2  
1 : 100

| - BLOQUE 2 - superficies útiles por unidades + terrazas |          |
|---------------------------------------------------------|----------|
| BLOQUE 2                                                |          |
| VIV 10                                                  |          |
| terraza                                                 | 27.01 m² |
| solana                                                  | 11.21 m² |
| Superficies útiles de terrazas                          | 38.22 m² |
| VIV 11                                                  |          |
| terraza                                                 | 28.73 m² |
| solana                                                  | 10.90 m² |
| Superficies útiles de terrazas                          | 39.53 m² |
| VIV 15                                                  |          |
| terraza                                                 | 27.84 m² |
| solana                                                  | 9.91 m²  |
| Superficies útiles de terrazas                          | 37.75 m² |
| VIV 16                                                  |          |
| solana                                                  | 12.21 m² |
| terraza                                                 | 25.21 m² |
| Superficies útiles de terrazas                          | 37.42 m² |
| VIV 17                                                  |          |
| estancia-cocina                                         | 22.07 m² |
| dormitorio                                              | 10.20 m² |
| baño                                                    | 3.73 m²  |
| Superficies útiles de vivienda                          | 36.00 m² |
| terraza                                                 | 20.03 m² |
| Superficies útiles de terrazas                          | 20.03 m² |
| VIV 18                                                  |          |
| estancia-cocina                                         | 23.01 m² |
| baño                                                    | 3.66 m²  |
| dormitorio                                              | 10.85 m² |
| Superficies útiles de vivienda                          | 37.52 m² |
| terraza                                                 | 14.43 m² |
| Superficies útiles de terrazas                          | 14.43 m² |
| VIV 19                                                  |          |
| estancia-cocina                                         | 22.89 m² |
| dormitorio                                              | 10.85 m² |
| baño                                                    | 3.90 m²  |
| Superficies útiles de vivienda                          | 37.64 m² |
| terraza                                                 | 14.43 m² |
| Superficies útiles de terrazas                          | 14.43 m² |
| VIV 20                                                  |          |
| dormitorio                                              | 10.18 m² |
| estancia-cocina                                         | 24.76 m² |
| baño                                                    | 4.44 m²  |
| Superficies útiles de vivienda                          | 39.38 m² |
| terraza                                                 | 19.78 m² |
| Superficies útiles de terrazas                          | 19.78 m² |
| VIV 21                                                  |          |
| dormitorio                                              | 10.20 m² |
| baño                                                    | 3.73 m²  |
| estancia-cocina                                         | 22.67 m² |
| Superficies útiles de vivienda                          | 36.60 m² |
| terraza                                                 | 20.04 m² |
| Superficies útiles de terrazas                          | 20.04 m² |
| VIV 22                                                  |          |
| estancia-cocina                                         | 24.57 m² |


| - BLOQUE 2 - superficies útiles por unidades + terrazas |           |
|---------------------------------------------------------|-----------|
| dormitorio                                              | 9.15 m²   |
| baño                                                    | 3.73 m²   |
| Superficies útiles de vivienda                          | 37.45 m²  |
| terraza                                                 | 8.20 m²   |
| Superficies útiles de terrazas                          | 8.20 m²   |
| VIV 23                                                  |           |
| estancia-cocina                                         | 20.37 m²  |
| escalera                                                | 2.30 m²   |
| baño                                                    | 4.76 m²   |
| distrib.                                                | 3.94 m²   |
| dormitorio                                              | 11.94 m²  |
| escalera                                                | 2.66 m²   |
| Superficies útiles de vivienda                          | 45.97 m²  |
| terraza                                                 | 14.15 m²  |
| terraza                                                 | 31.17 m²  |
| solana                                                  | 8.52 m²   |
| Superficies útiles de terrazas                          | 53.84 m²  |
| VIV 24                                                  |           |
| estancia-cocina                                         | 20.40 m²  |
| escalera                                                | 2.30 m²   |
| distrib.                                                | 3.94 m²   |
| dormitorio                                              | 11.94 m²  |
| baño                                                    | 4.76 m²   |
| escalera                                                | 2.66 m²   |
| Superficies útiles de vivienda                          | 46.00 m²  |
| terraza                                                 | 13.96 m²  |
| Superficies útiles de terrazas                          | 13.96 m²  |
| VIV 25                                                  |           |
| estancia-cocina                                         | 24.76 m²  |
| dormitorio                                              | 10.18 m²  |
| baño                                                    | 4.44 m²   |
| Superficies útiles de vivienda                          | 39.38 m²  |
| terraza                                                 | 5.12 m²   |
| solana                                                  | 1.60 m²   |
| Superficies útiles de terrazas                          | 6.72 m²   |
| VIV 26                                                  |           |
| estancia-cocina                                         | 21.27 m²  |
| dormitorio                                              | 10.20 m²  |
| baño                                                    | 3.74 m²   |
| distrib.                                                | 1.80 m²   |
| Superficies útiles de vivienda                          | 37.01 m²  |
| terraza                                                 | 8.54 m²   |
| Superficies útiles de terrazas                          | 8.54 m²   |
| VIV 27                                                  |           |
| estancia-cocina                                         | 24.72 m²  |
| baño                                                    | 4.44 m²   |
| dormitorio                                              | 10.18 m²  |
| Superficies útiles de vivienda                          | 39.34 m²  |
| VIV 28                                                  |           |
| dormitorio                                              | 10.20 m²  |
| estancia-cocina                                         | 22.67 m²  |
| baño                                                    | 3.73 m²   |
| Superficies útiles de vivienda                          | 36.60 m²  |
| BLOQUE 2                                                | 801.80 m² |

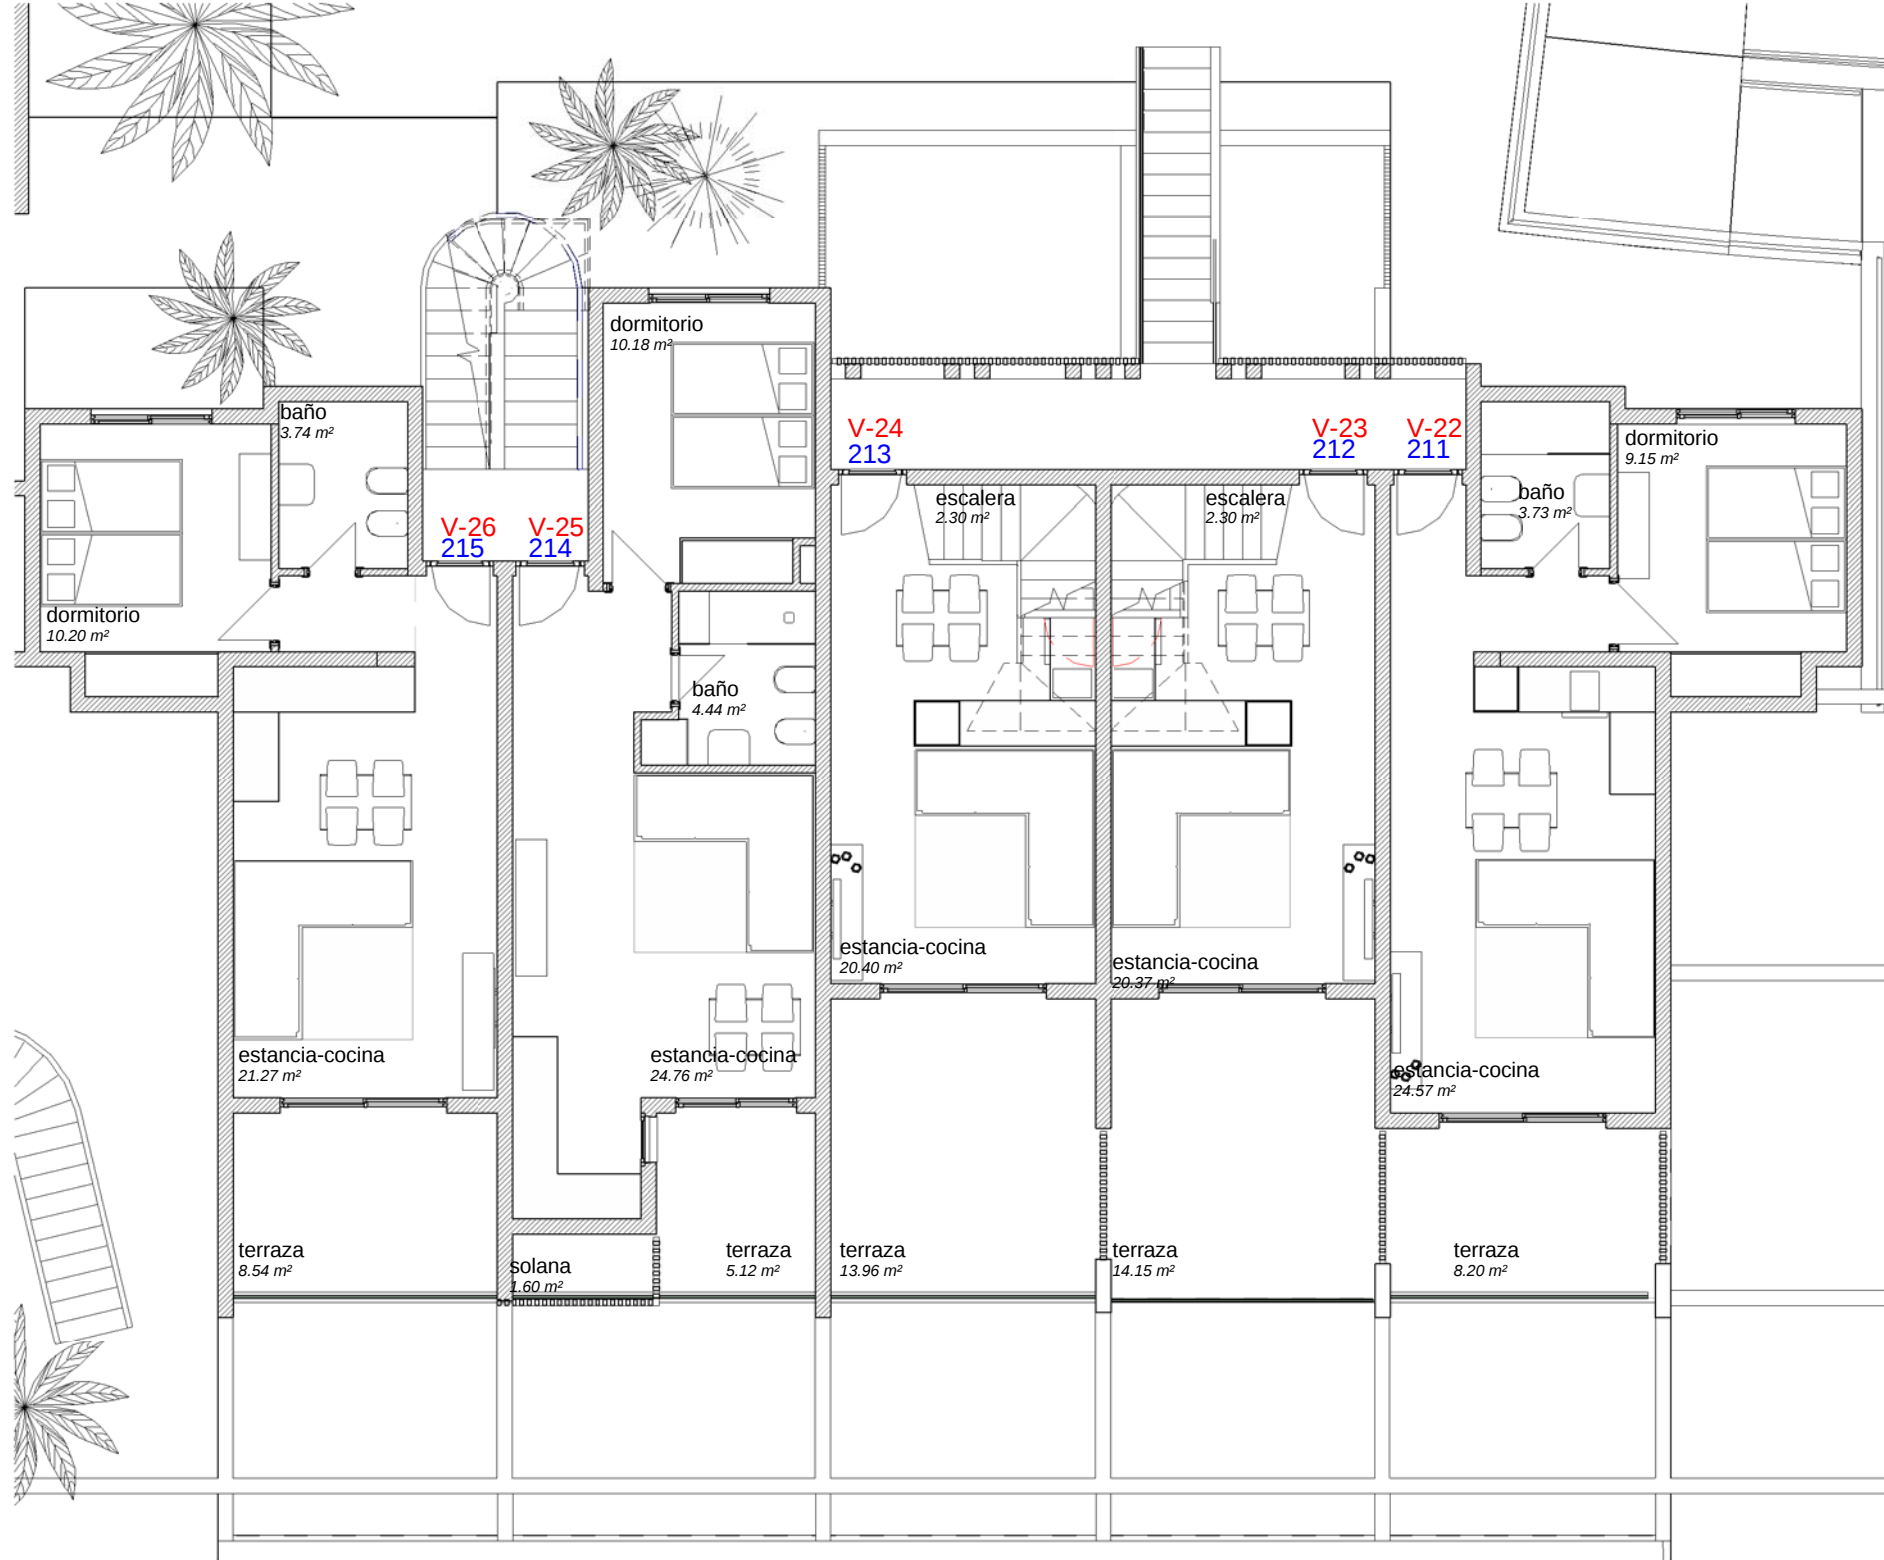

2 - 1 - P 1ª - sup REFORMADO - BLOQUE 2  
1 : 100




5 - Vista 3D 12

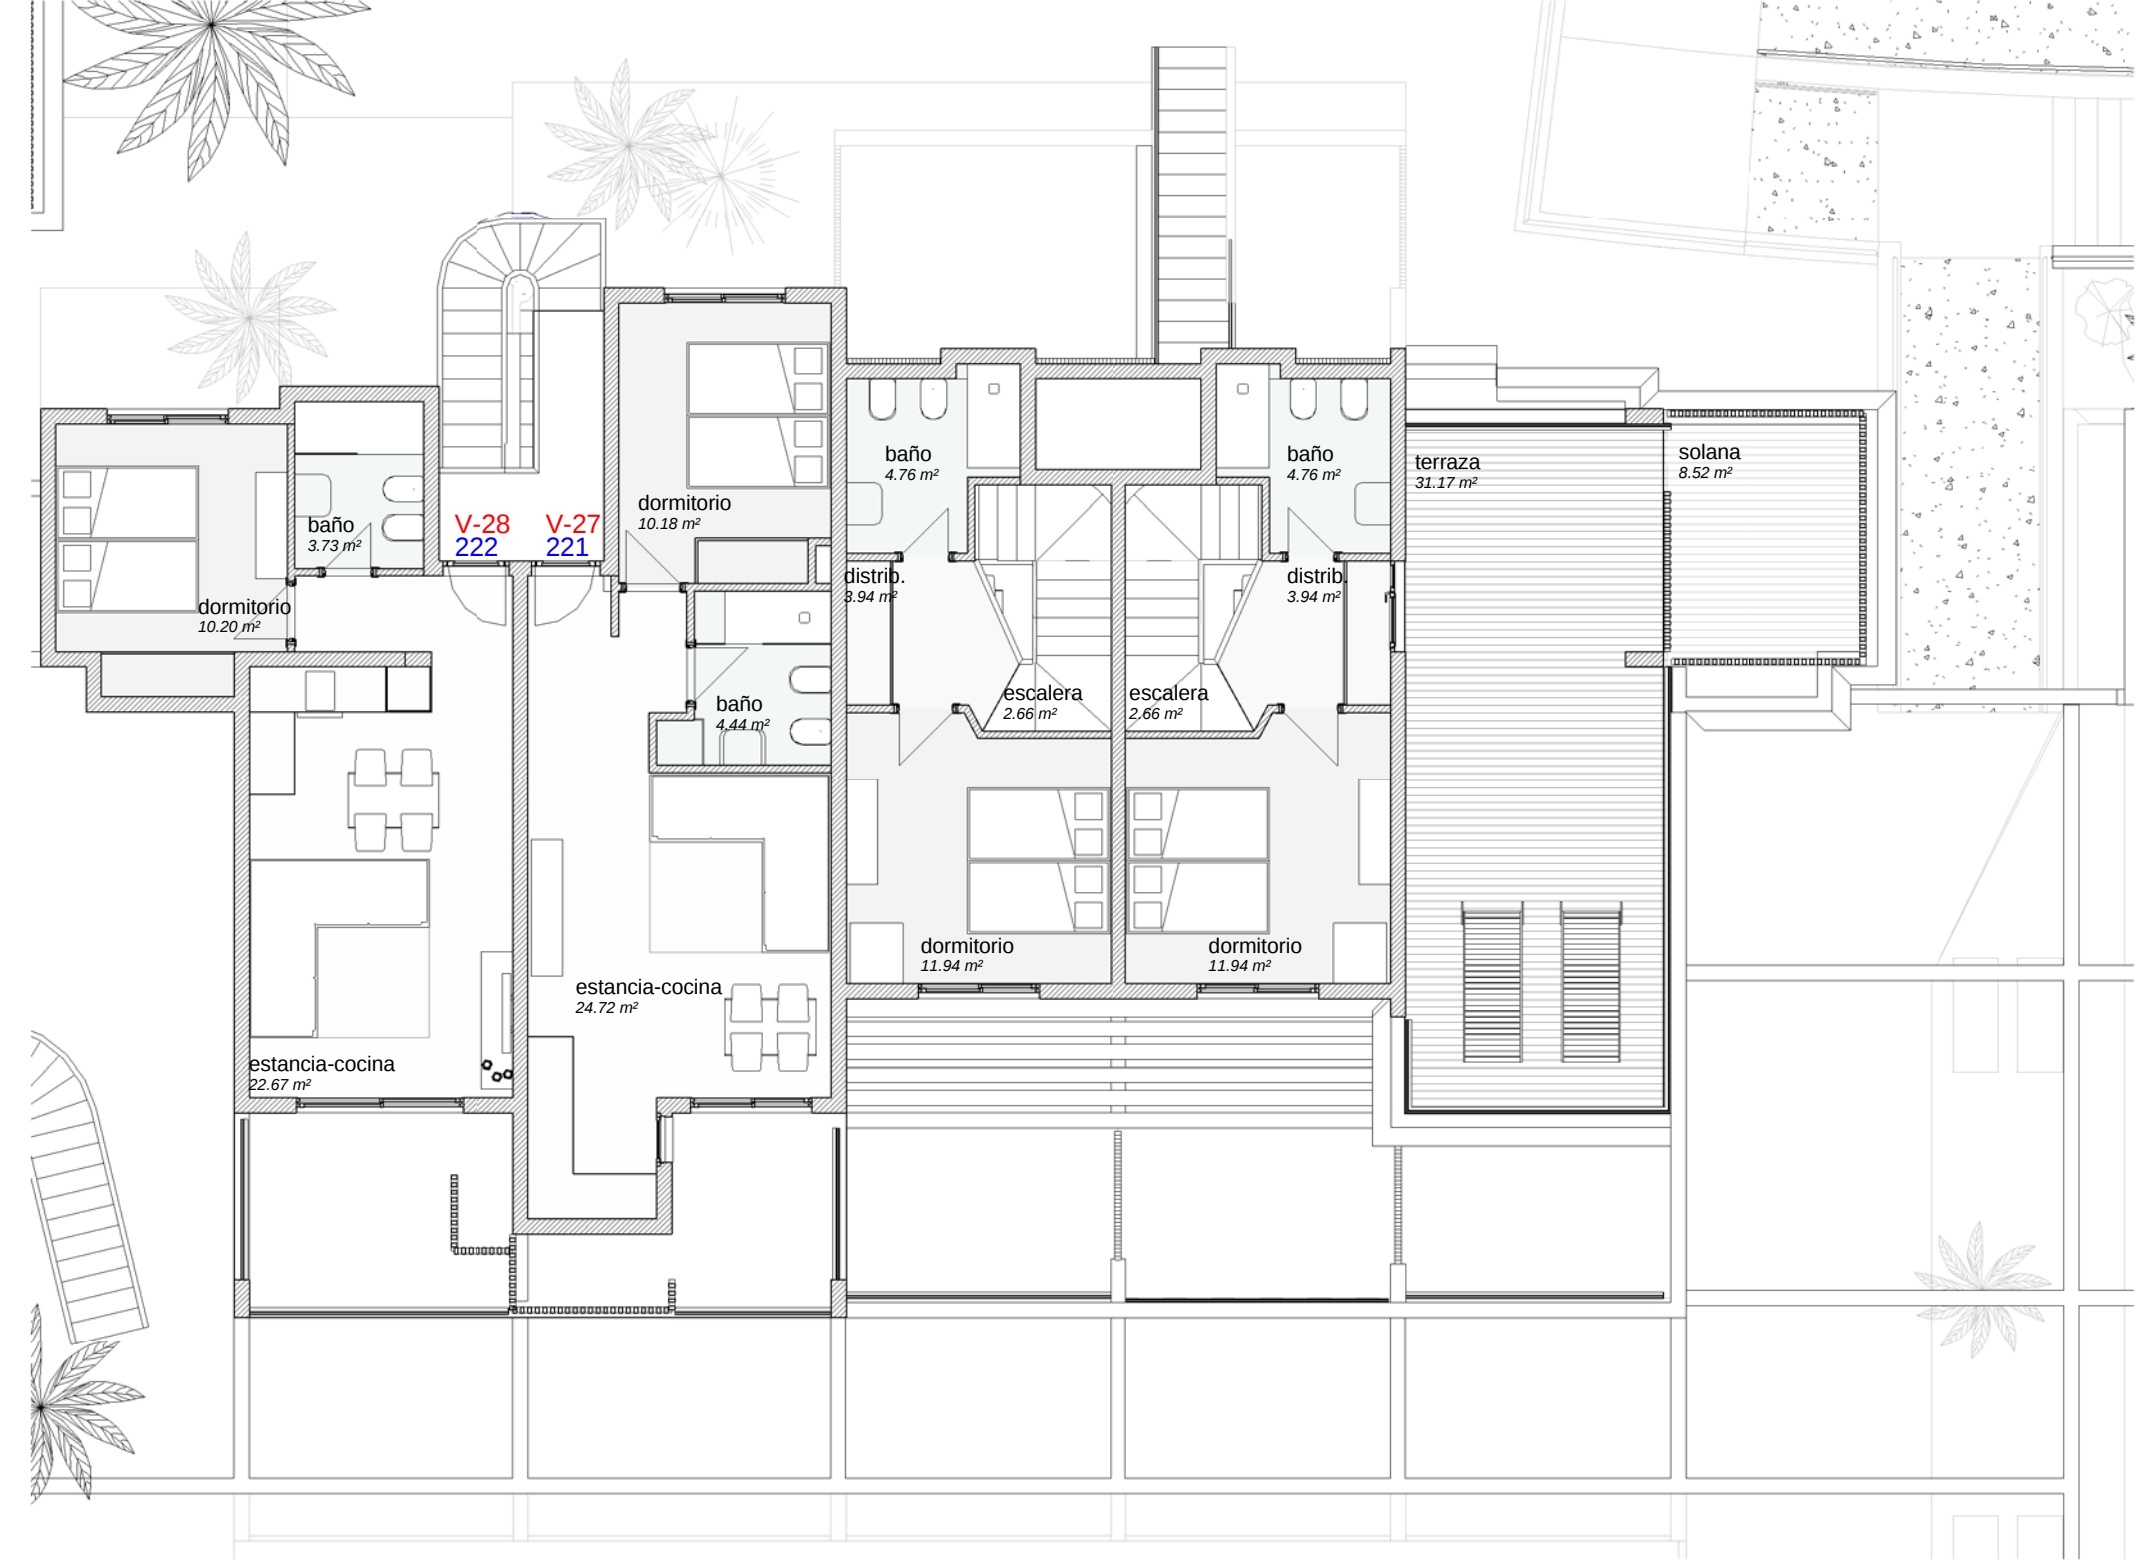

3 - 1 - P 2ª - sup REFORMADO - BLOQUE 2  
1 : 100



4 - VISTA REFORMADO BLOQUE 2
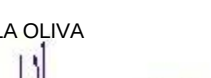
|   |  |                                           |  |
|---|--|-------------------------------------------|--|
| PROYECTO DE REFORMA DE COMPLEJO DE 44 VIVIENDAS   |  | ENERO 2018                                |  |
| SITUACION<br>URB. PARQUE HOLANDES - T.M. LA OLIVA<br>Av/ Primero de Mayo nº21<br> |  | ESCALAS<br>E 1 : 100                      |  |
| PROYECTO<br>M91 arquitectos SLP<br>Jose María García Alcolea   |  | LÁMINA<br><br>SUPERFICIES ÚTILES BLOQUE 2 |  |
| PRODUCTOR<br>DESTINY HOME S.L.U   |  |                                           |  |