





PLANTA BAJA

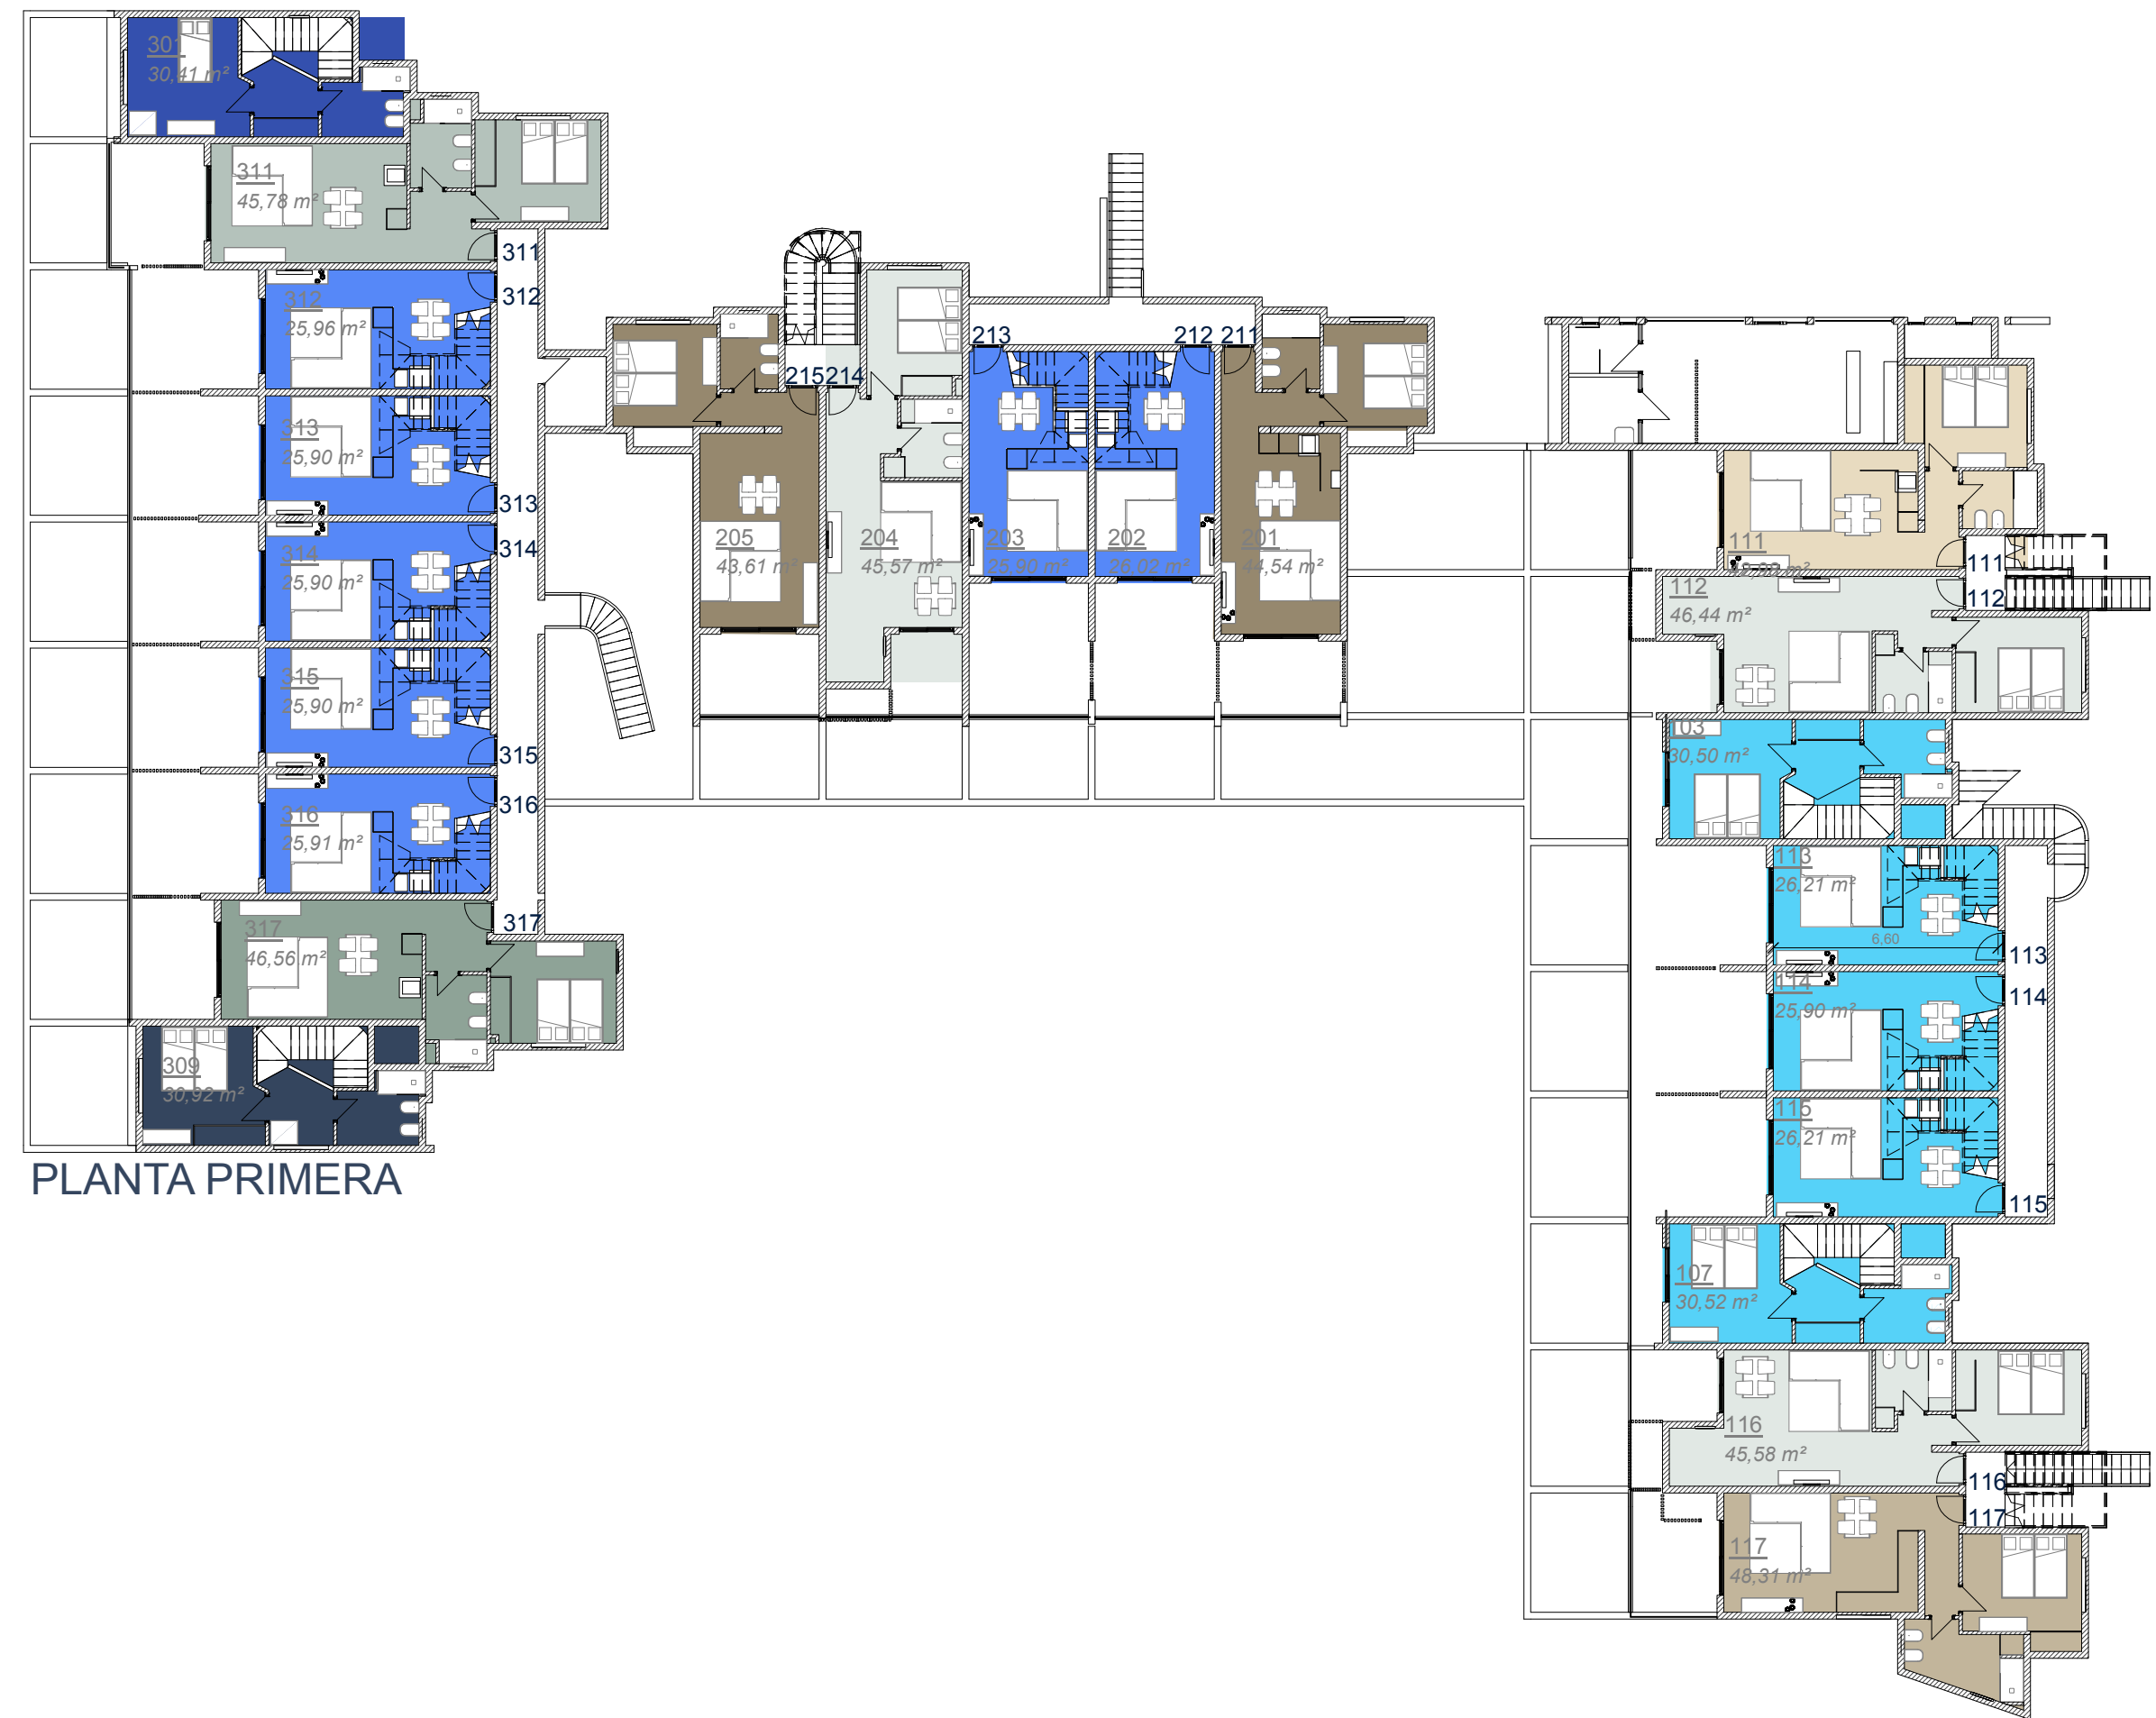

PLANTA PRIMERA

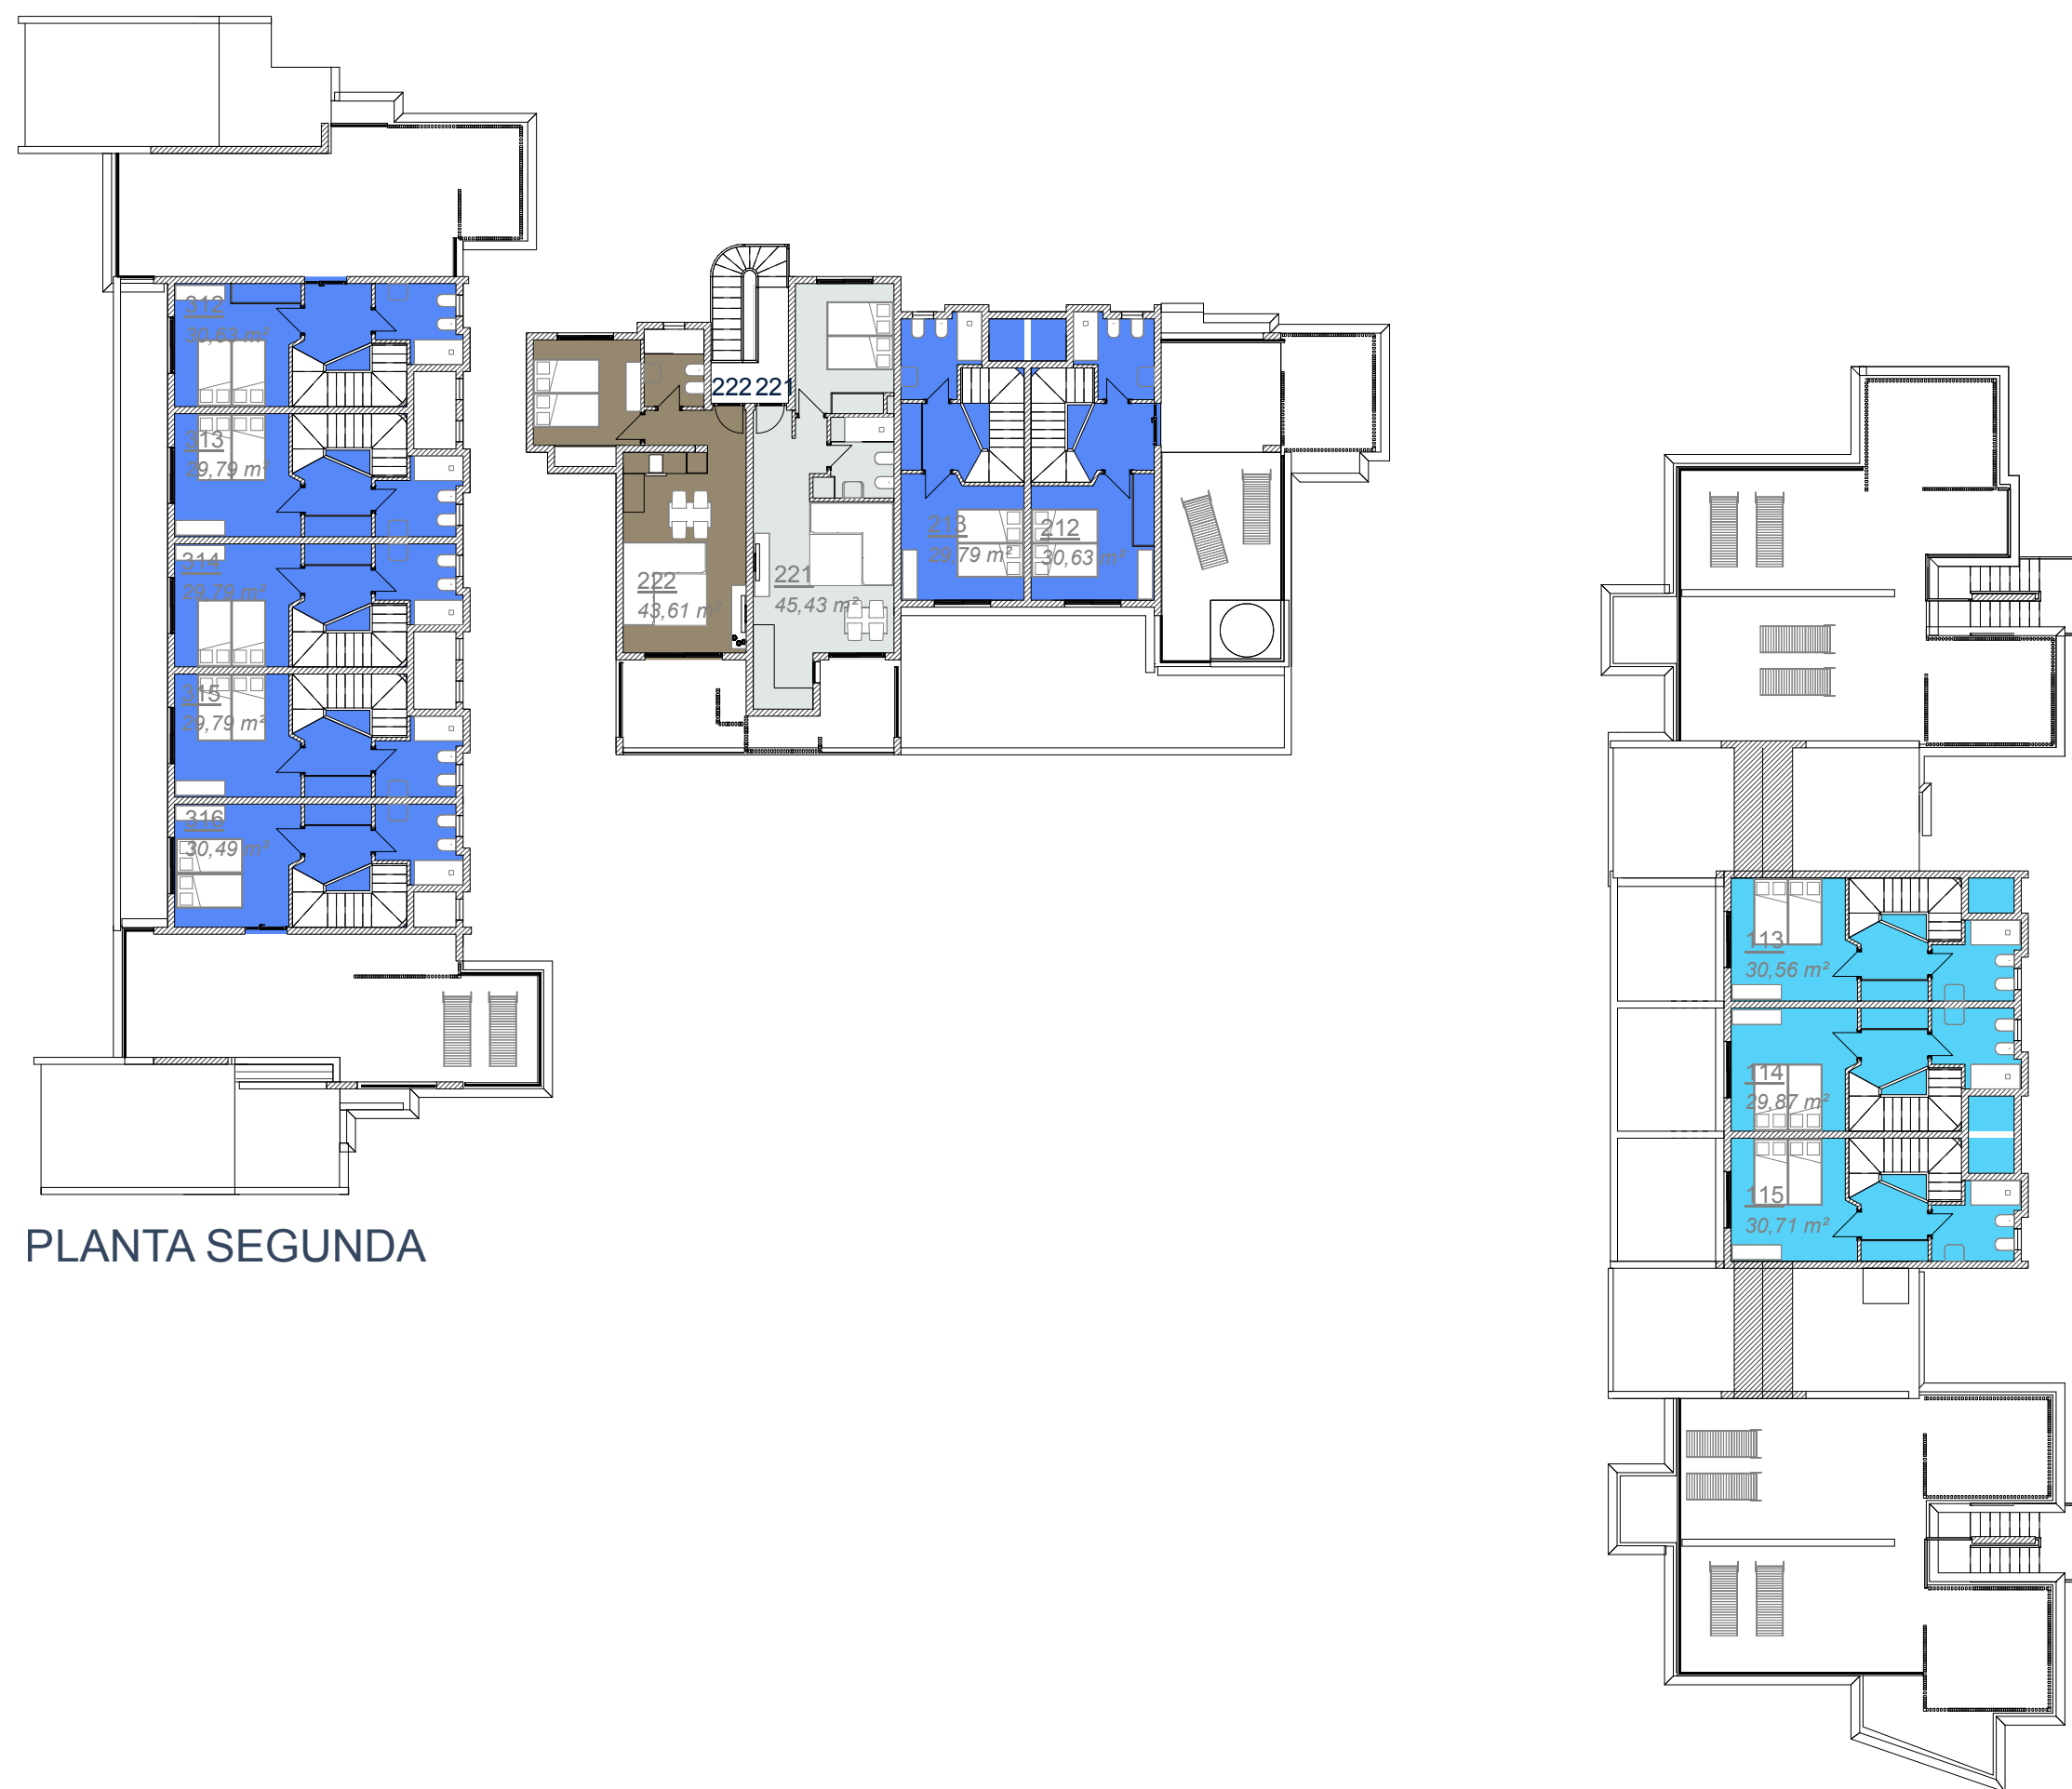

PLANTA SEGUNDA

Superficies construidas totales por tipos		
Nombre	Sup. construida (m²)	
TIPO A1		
101	42,70	
111	42,98	
TIPO A1: 2	85,68	
TIPO A2		
109	48,31	
117	48,31	
TIPO A2: 2	96,62	
TIPO A3		
201	43,61	
205	43,61	
201	44,54	
205	43,61	
222	43,61	
TIPO A3: 5	218,98	
TIPO B1		
102	45,73	
108	45,73	
112	46,44	
116	45,58	
204	45,28	
204	45,57	
221	45,43	
TIPO B1: 7	319,76	
TIPO B2		
302	46,96	
311	45,78	
TIPO B2: 2	92,74	
TIPO B3		
308	45,64	
TIPO B3: 1	45,64	
TIPO B4		
104	43,00	
105	42,55	
106	43,00	
202	42,97	
203	42,71	
303	42,80	
304	42,55	
305	42,55	
306	42,55	
307	42,90	
317	46,56	
TIPO B4: 11	474,14	

Superficies construidas totales por tipos		
Nombre	Sup. construida (m²)	
TIPO C1		
103	56,56	
107	56,58	
113	56,77	
114	55,77	
115	56,92	
TIPO C1: 10	282,60	
TIPO C2		
	56,65	
	55,69	
312	56,59	
313	55,69	
314	55,69	
315	55,69	
316	56,40	
TIPO C2: 14	392,40	
TIPO C3		
301	57,26	
TIPO C3: 2	57,26	
TIPO C4		
309	63,34	
TIPO C4: 2	63,34	
Total general	2129,16	

Legenda de Tipos

- TIPO A1
- TIPO A2
- TIPO A3
- TIPO B1
- TIPO B2
- TIPO B3
- TIPO B4
- TIPO C1
- TIPO C2
- TIPO C3
- TIPO C4