


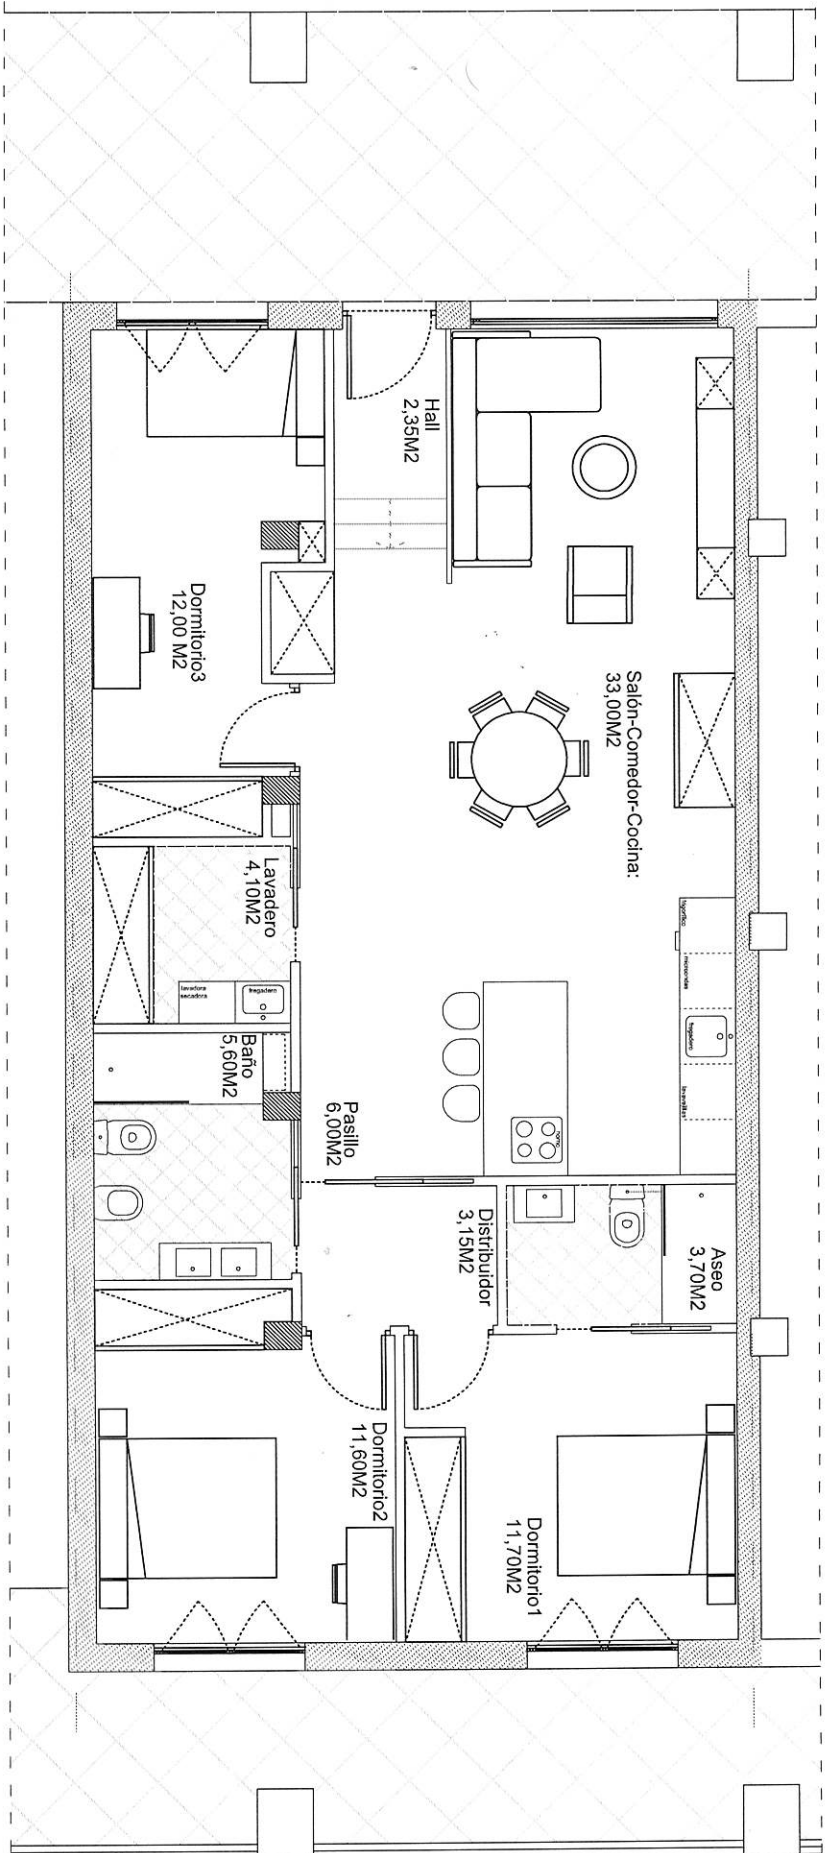

Superficie construida VIVIENDA :
Planta baja: 109,59 m²

Superficie útil VIVIENDA :
Planta baja: 93,20 m²

ÁREAS	
ESPACIO	M ²
Hall	2,35
Dormitorio 3	12,00
Baño	5,60
Dormitorio 2	11,60
Dormitorio 1	11,70
Aseo	3,70
Salón-Corredor-Cocina	33,00
Pasillo	6,00
Distribuidor	3,15
Lavadero	4,10

1 vivienda



CLIENTE: ERNESTO BEATO GARCIA		CALLE: 1 (Antigua Barrio)	
FECHA: MAYO 2018	Md:	PLANO DE: ARQUITECTURA	1:200
El presente documento es copia autorizada de su original del que es autor BIARKIO ARQ. Si modificado, alterado, reproducido, manipulación o cualquier a terceros queda prohibida, requiriendo para ello la autorización expresa de su autor, quien queda obligado en la legislación española y extranjera.		01-04	BIARKIO ARQUITECTURA
		ARQs: Jon Pérez Redondo	
		Javier Orduña Múgica	