


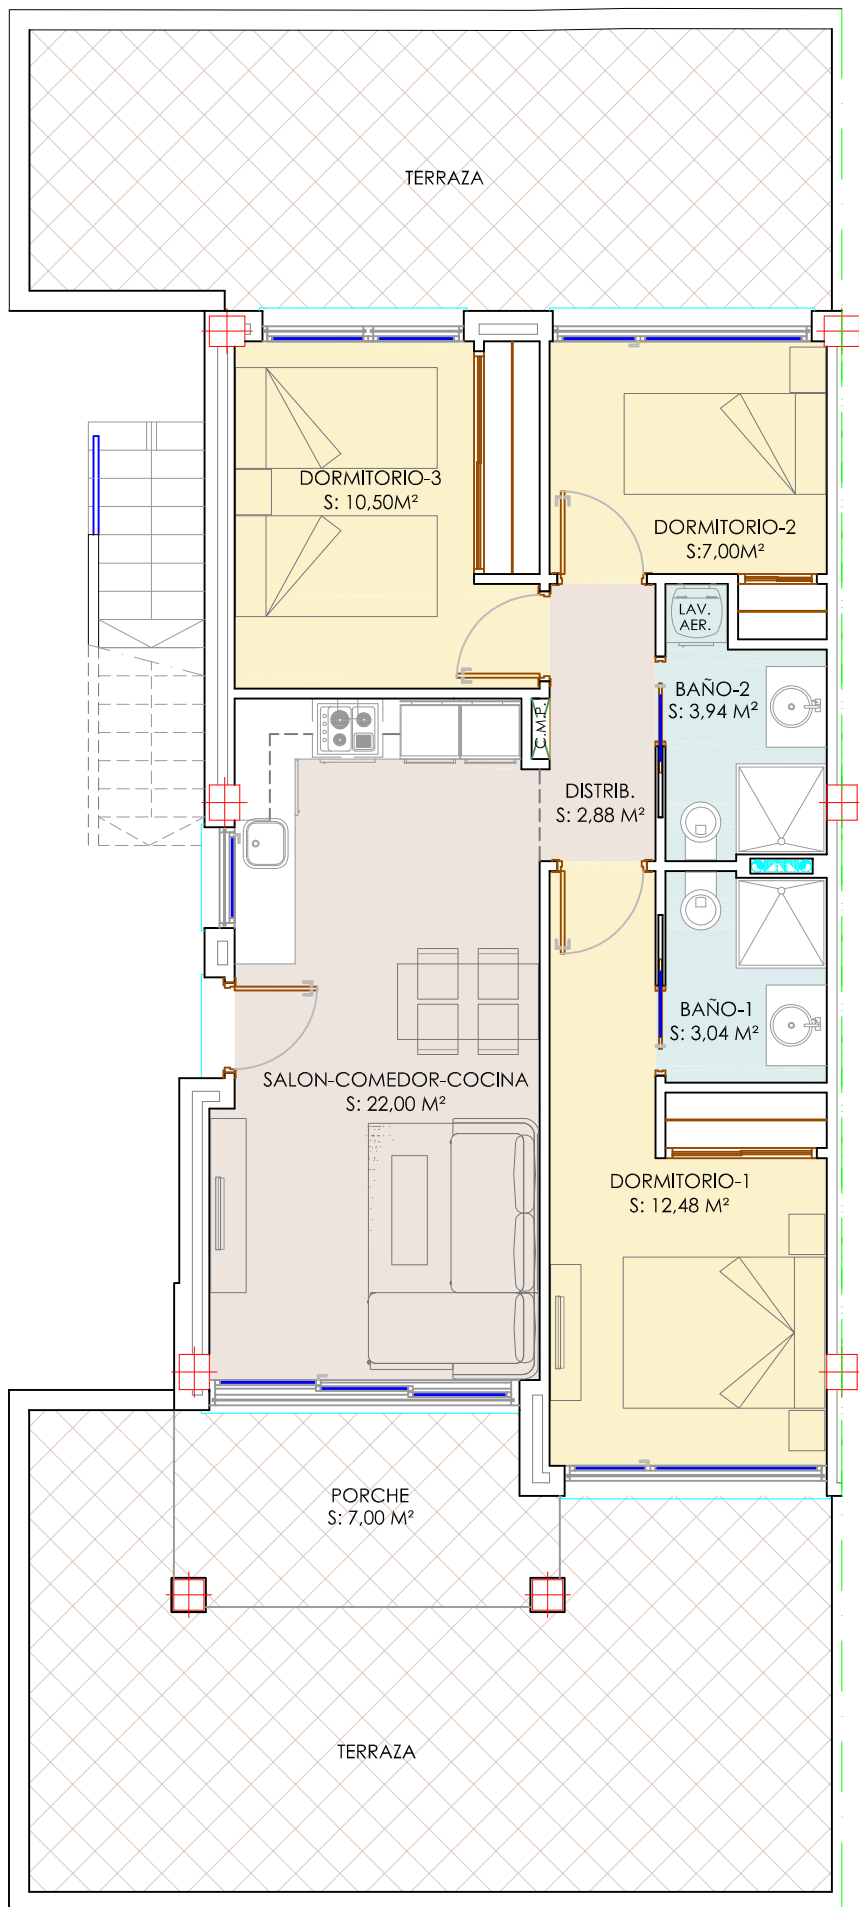

PLANTA BAJA

BUNGALOW 11B (3 DORM.) PL. BAJA.

|                               |                       |
|-------------------------------|-----------------------|
| SUP. CONSTRUIDA DE VIVIENDA:  | 70,71 M <sup>2</sup>  |
| SUPERFICIE DE TERRAZAS:       | 45,00 M <sup>2</sup>  |
| SUPERFICIE TOTAL DE VIVIENDA: | 115,71 M <sup>2</sup> |