
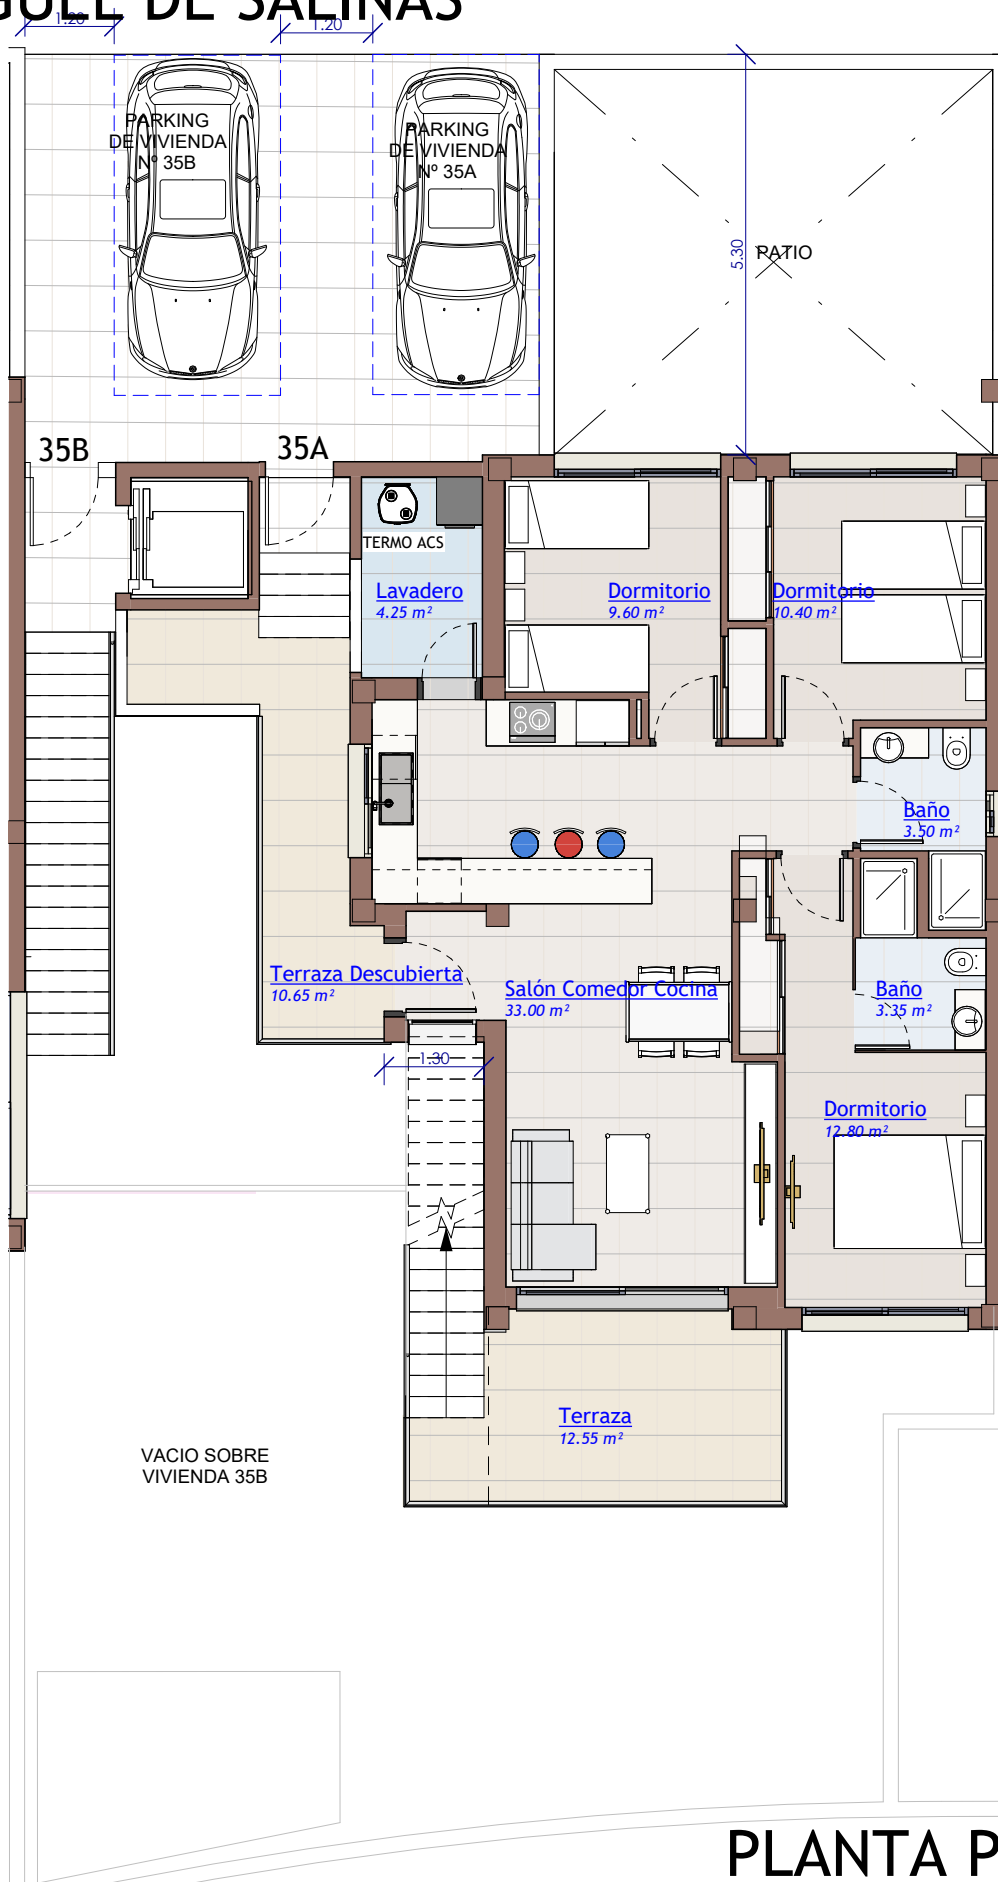


SAN MIGUEL DE SALINAS

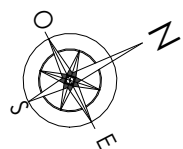



ESCALA: 1/100

VIAL INTERIOR DE LA URBANIZACIÓN

PLANTA PISO VIVIENDA Nº 35A MODELO GEMMA

Representación gráfica sin valor contractual sujeta a posibles cambios. La propiedad se reserva los derechos a llevar a cabo modificaciones motivadas por motivos técnicos y cumpliendo la normativa vigente.

SAN MIGUEL DE SALINAS

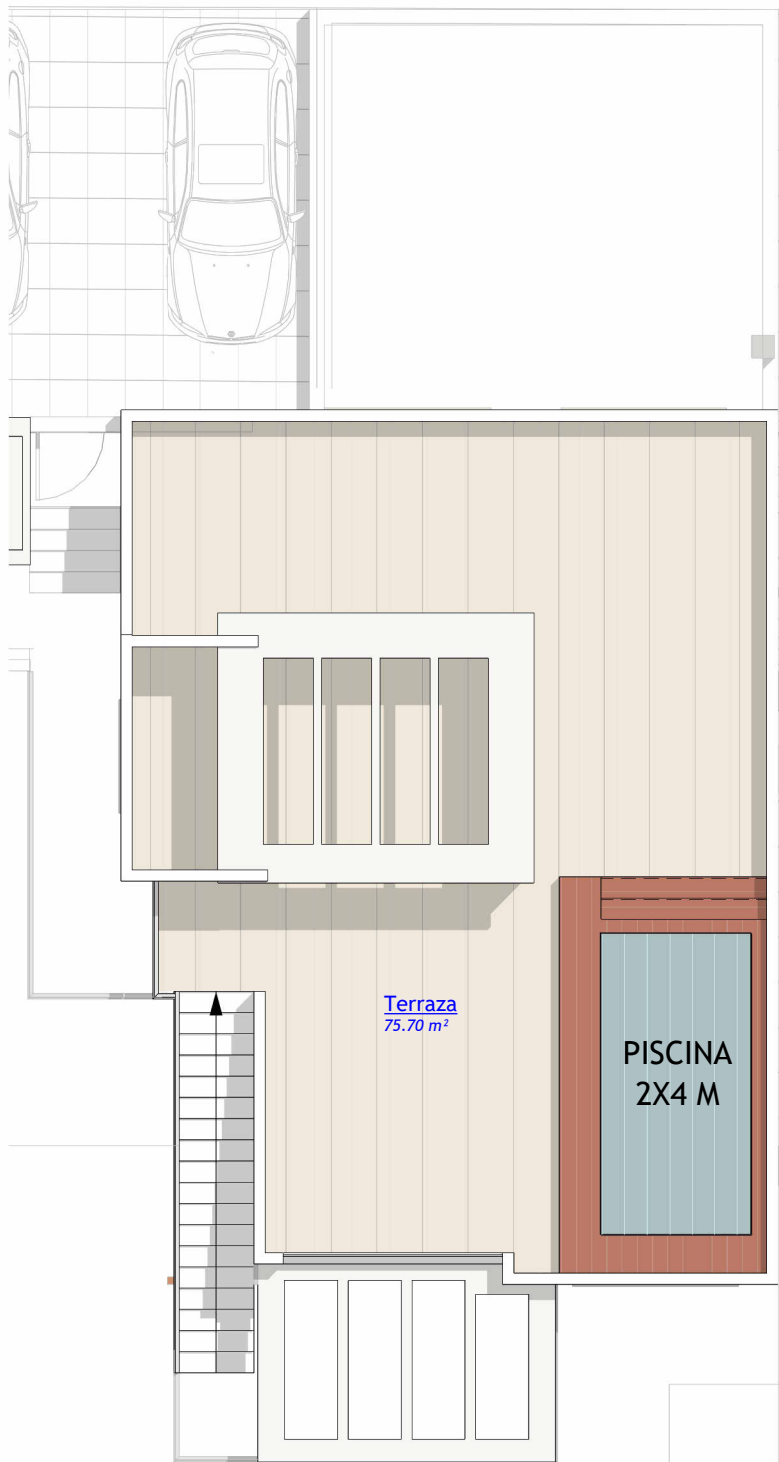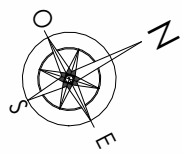

0 0,5 1 2 3 4 5
ESCALA: 1/125

SOLARIUM
VIVIENDA N° 35A
MODELO GEMMA

Representación gráfica sin valor contractual sujeta a posibles cambios. La propiedad se reserva los derechos a llevar a cabo modificaciones motivadas por motivos técnicos y cumpliendo la normativa vigente.