


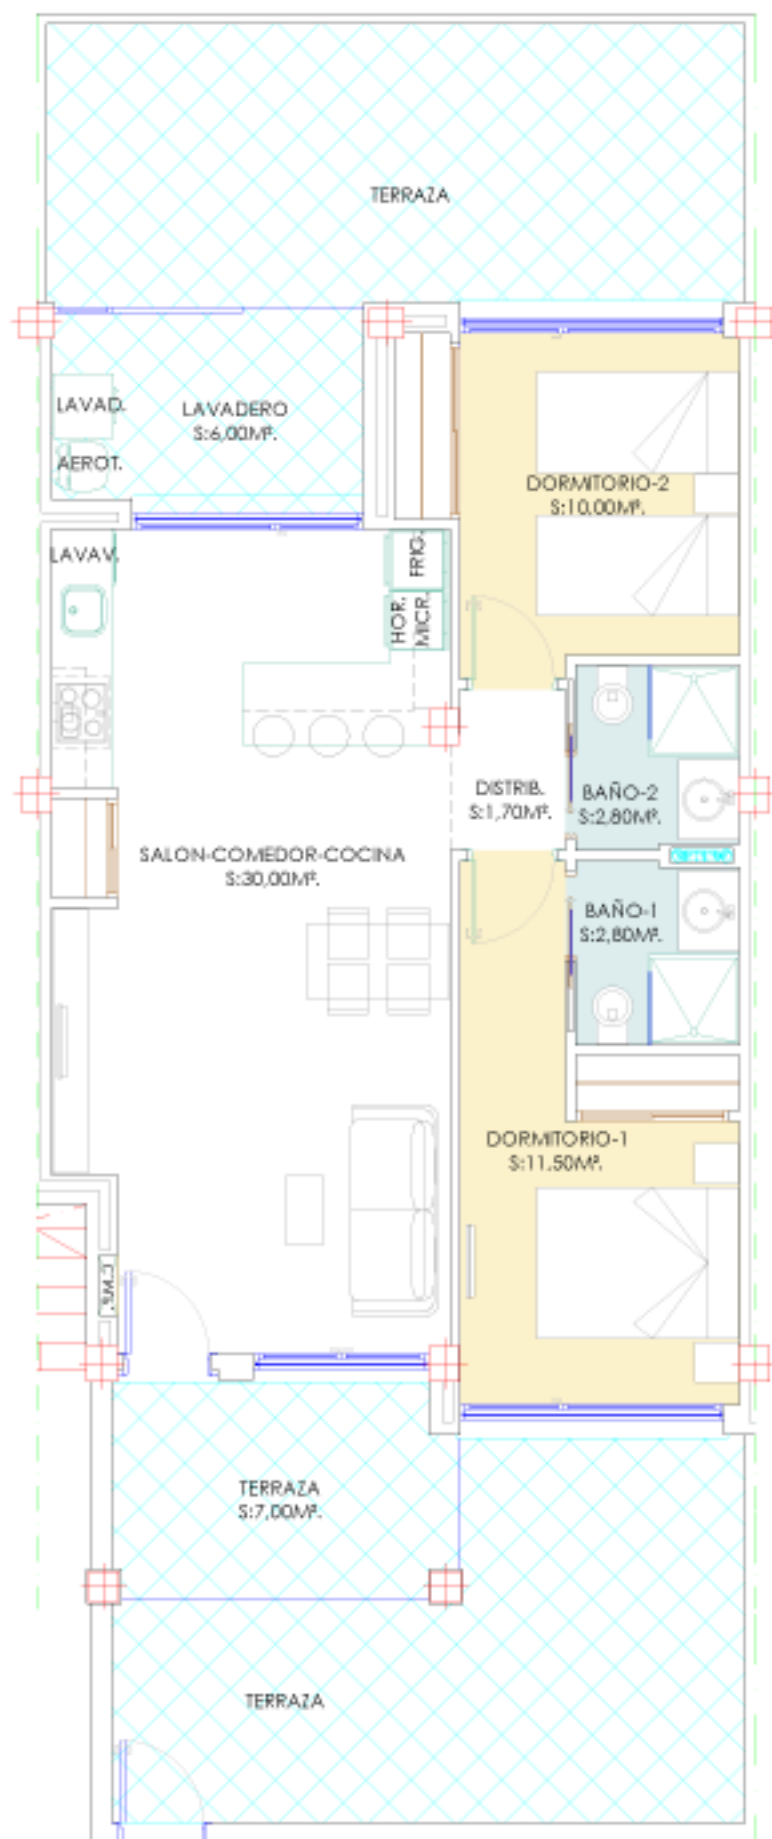

PLANTA BAJA

BUNGALOW 29B (2 DORM.) PL. BAJA.

SUP. CONSTRUIDA DE VIVIENDA:	62,90 M²
SUPERFICIE DE TERRAZAS:	44,00 M²
SUPERFICIE TOTAL DE VIVIENDA:	106,90 M²