


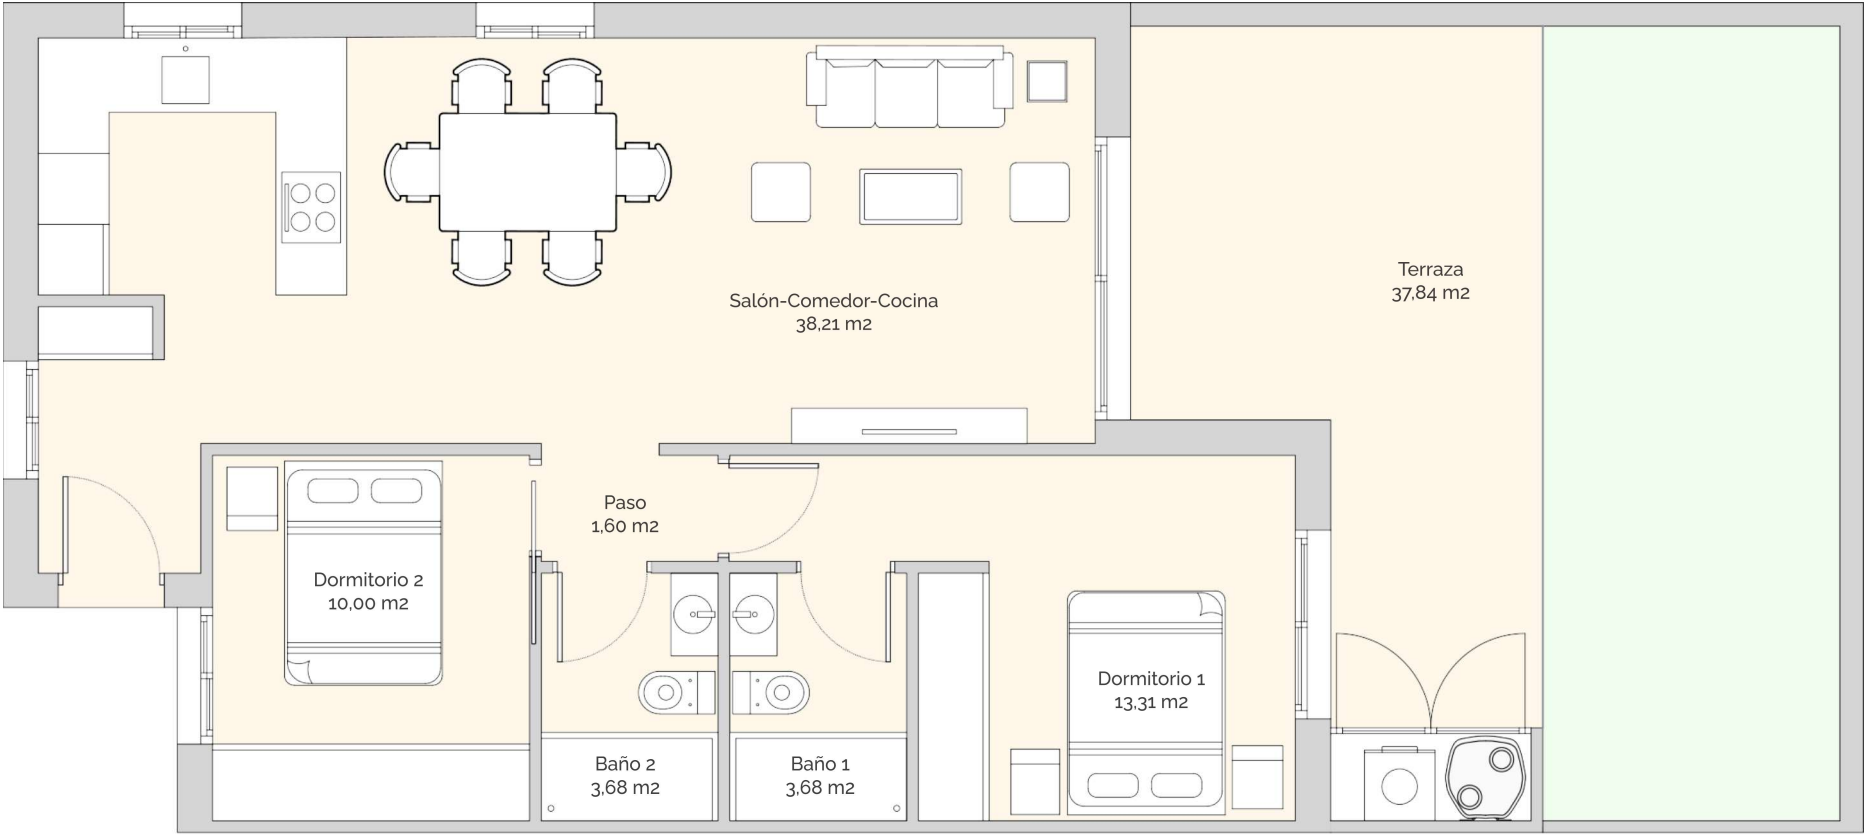

| Vivienda 41    |                       |
|----------------|-----------------------|
| Vivienda       | 70,48 m <sup>2</sup>  |
| Jardín         | 37,84 m <sup>2</sup>  |
| Total Vivienda | 108,32 m <sup>2</sup> |

LAS DIMENSIONES Y LAS SUPERFICIES QUE APARECE EN ESTE DOCUMENTO SON APROXIMADAS Y PODRÁN SER OBJETO DE MODIFICACIÓN DURANTE LA REDACCIÓN DE LOS PROYECTOS BÁSICO Y DE EJECUCIÓN