



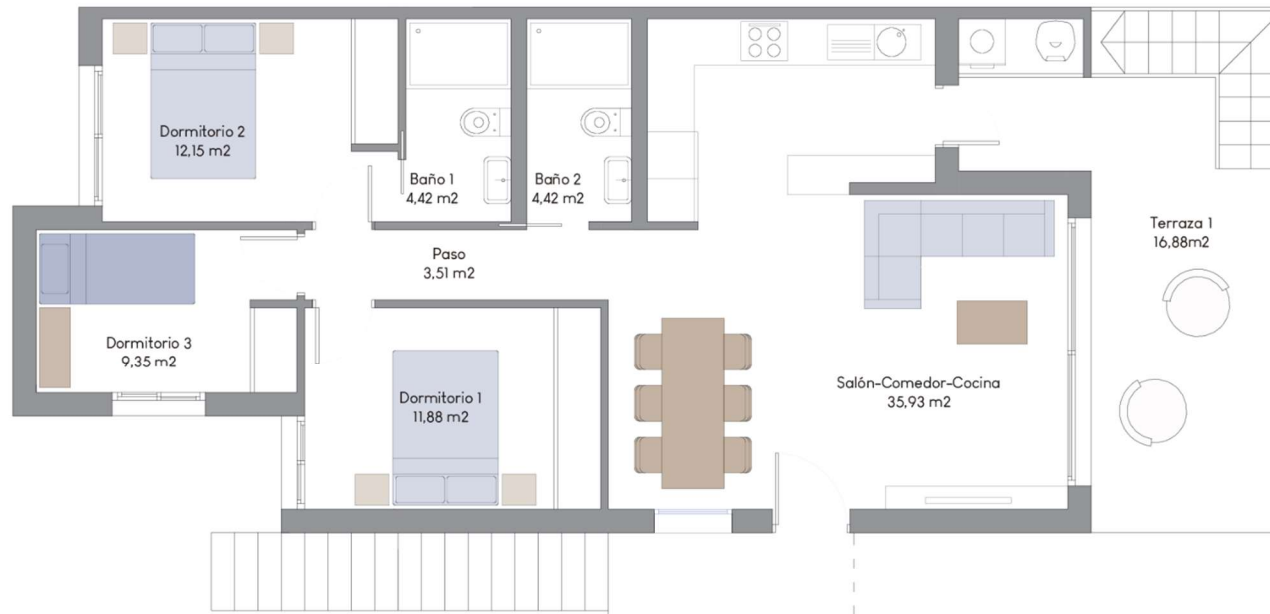

SUPERFICIES	
Planta Primera	86,16 m ²
Terraza 1	16,88 m ²
Solarium	82,58 m ²
Total	185,62 m ²



LAS DIMENSIONES Y LAS SUPERFICIES QUE APARECEN EN ESTE DOCUMENTO SON APROXIMADAS Y PODRÁN SER OBJETO DE MODIFICACIÓN DURANTE LA REDACCIÓN DE LOS PROYECTOS BÁSICO Y DE EJECUCIÓN

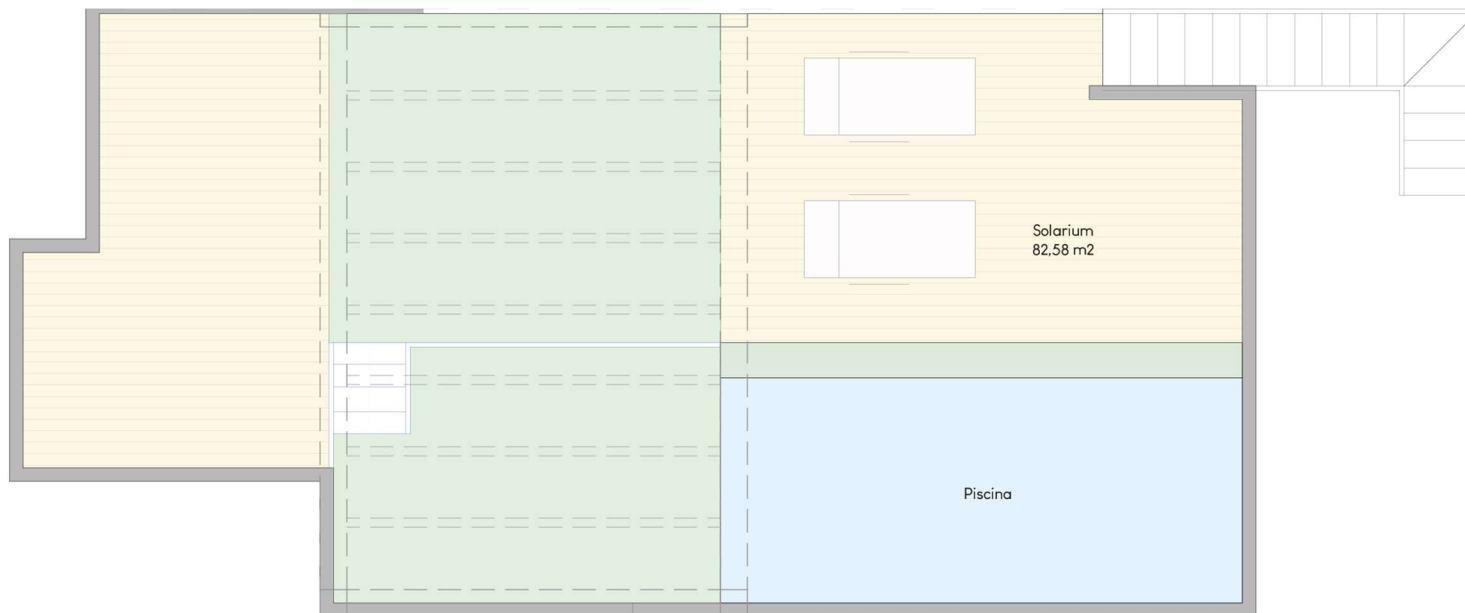

SUPERFICIES	
Planta Primera	86,16 m2
Terraza I	16,88 m2
Solarium	82,58 m2
Total	185,62 m2



LAS DIMENSIONES Y LAS SUPERFICIES QUE APARECEN EN ESTE DOCUMENTO SON APROXIMADAS Y PODRÁN SER OBJETO DE MODIFICACIÓN DURANTE LA REDACCIÓN DE LOS PROYECTOS BÁSICO Y DE EJECUCIÓN