


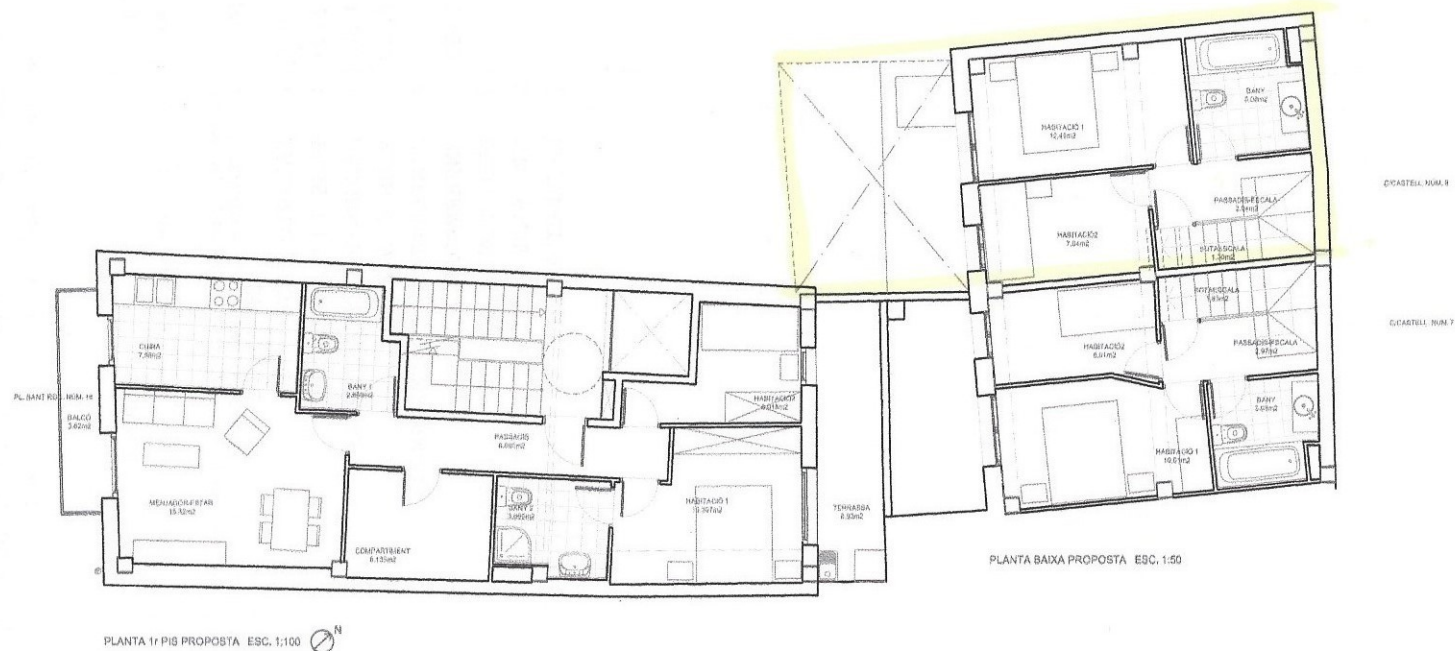

	<u>Sup. útil</u>	<u>Sup. constr.</u>
<u>Hab. 1r pis Pl. St. Roc</u>		
Menjador-estar	15.32m ²	
Cuina	7.88m ²	
Habitació 1	10.307m ²	
Habitació 2	6.018m ²	
Bany 1	2.859m ²	75.058m ²
Bany 2	3.995m ²	
Compartiment	6.135m ²	
Passadís	6.695m ²	
	<u>59.209m²</u>	<u>75.058m²</u>
Serveis comuns (escala)	10.28m ²	15.423m ²
TOTAL Hab. 1r pis	69.489m ²	90.481m ²

Balcó	3.62m ²
Terrassa	6.93m ²

	<u>Sup. útil</u>	<u>Sup. constr.</u>
<u>Hab. C/Castell, núm. 7</u>		
Habitació 1	10.01m ²	
Habitació 2	6.01m ²	
Bany	5.08m ²	31.20m ²
Sotaescala	1.83m ²	
Passadís-escala	2.97m ²	
	<u>25.90m²</u>	<u>31.20m²</u>

	<u>Sup. útil</u>	<u>Sup. constr.</u>
<u>Hab. C/Castell, núm. 9</u>		
Habitació 1	12.45m ²	
Habitació 2	7.04m ²	
Bany	5.08m ²	34.99m ²
Sotaescala	1.30m ²	
Passadís-escala	2.94m ²	
	<u>28.81m²</u>	<u>37.66m²</u>

PROJECTE BÀSIC I D'EXECUCIÓ

EDIFICI D'HABITATGE
ENTRE MITGERES

EMPLACAMENT

PL. SANT ROC, 18
BELLPUIG - L'URGELL -

PLÀNOL

NÚM. 3

PLANTA 1r PIS HAB. PL. ST. ROC 1:100
PLANTA BAIXA HAB. C/CASTELL
DEFINITIVES
QUADRE DE SUPERFÍCIES

PROMOTOR

RASIBE S.L.

ARQUITECTES

JOSEP ESTEVE I VILA
ANTONI MARTÍ I FALIP

Data: Juliol 2008