

MONTAÑA

MANA DE ARANJUEZ
RE DE 1996.
ION URBANA DE
#22, APROBADA
RMENORIZADA
VAMENTE

LONGITUD
- m -

7,36

21,40

8,72

31,51

4,19

41,83


OTANO.

AL

OR CADA 100m2
PIA PARCELA.




CALLE - r

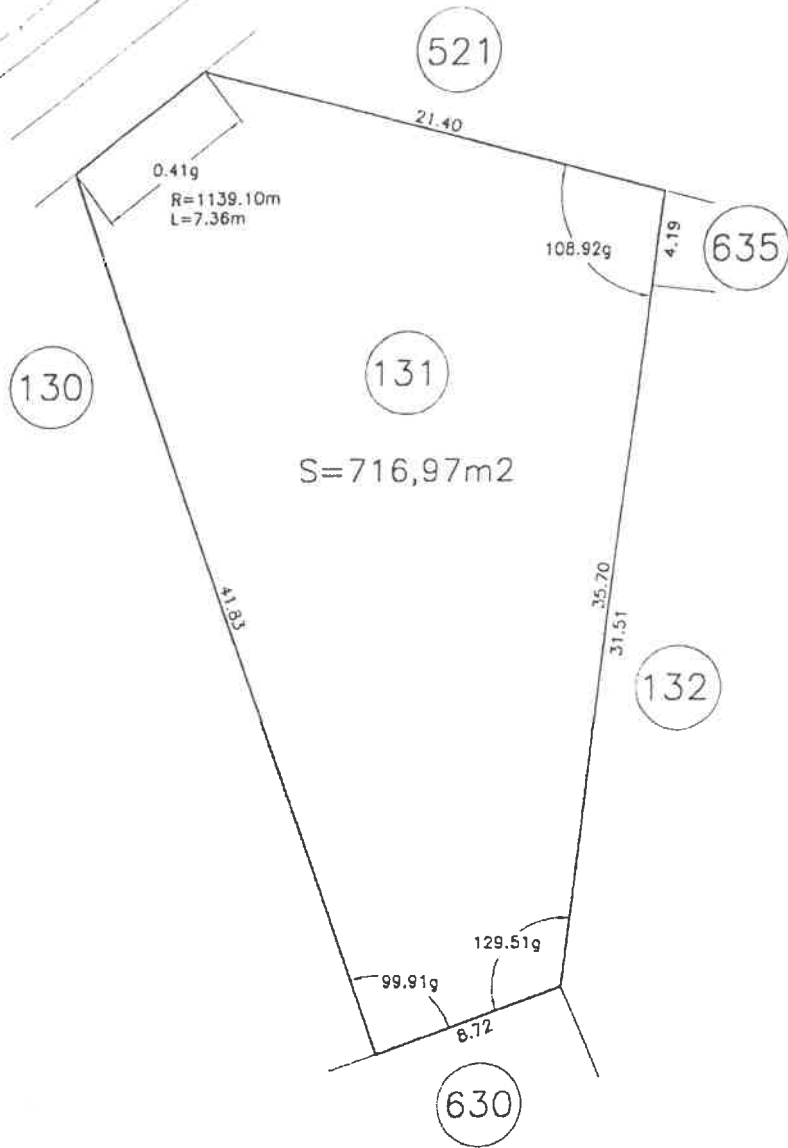

CEDULA URBANISTICA N°131 DE LA UNIDAD DE EJECUCION UNICA

ESCALA 1/250

 

ESTADO

SIN EDIFICAR