
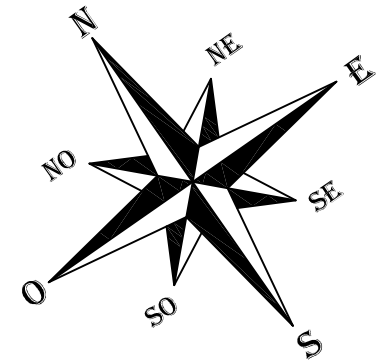


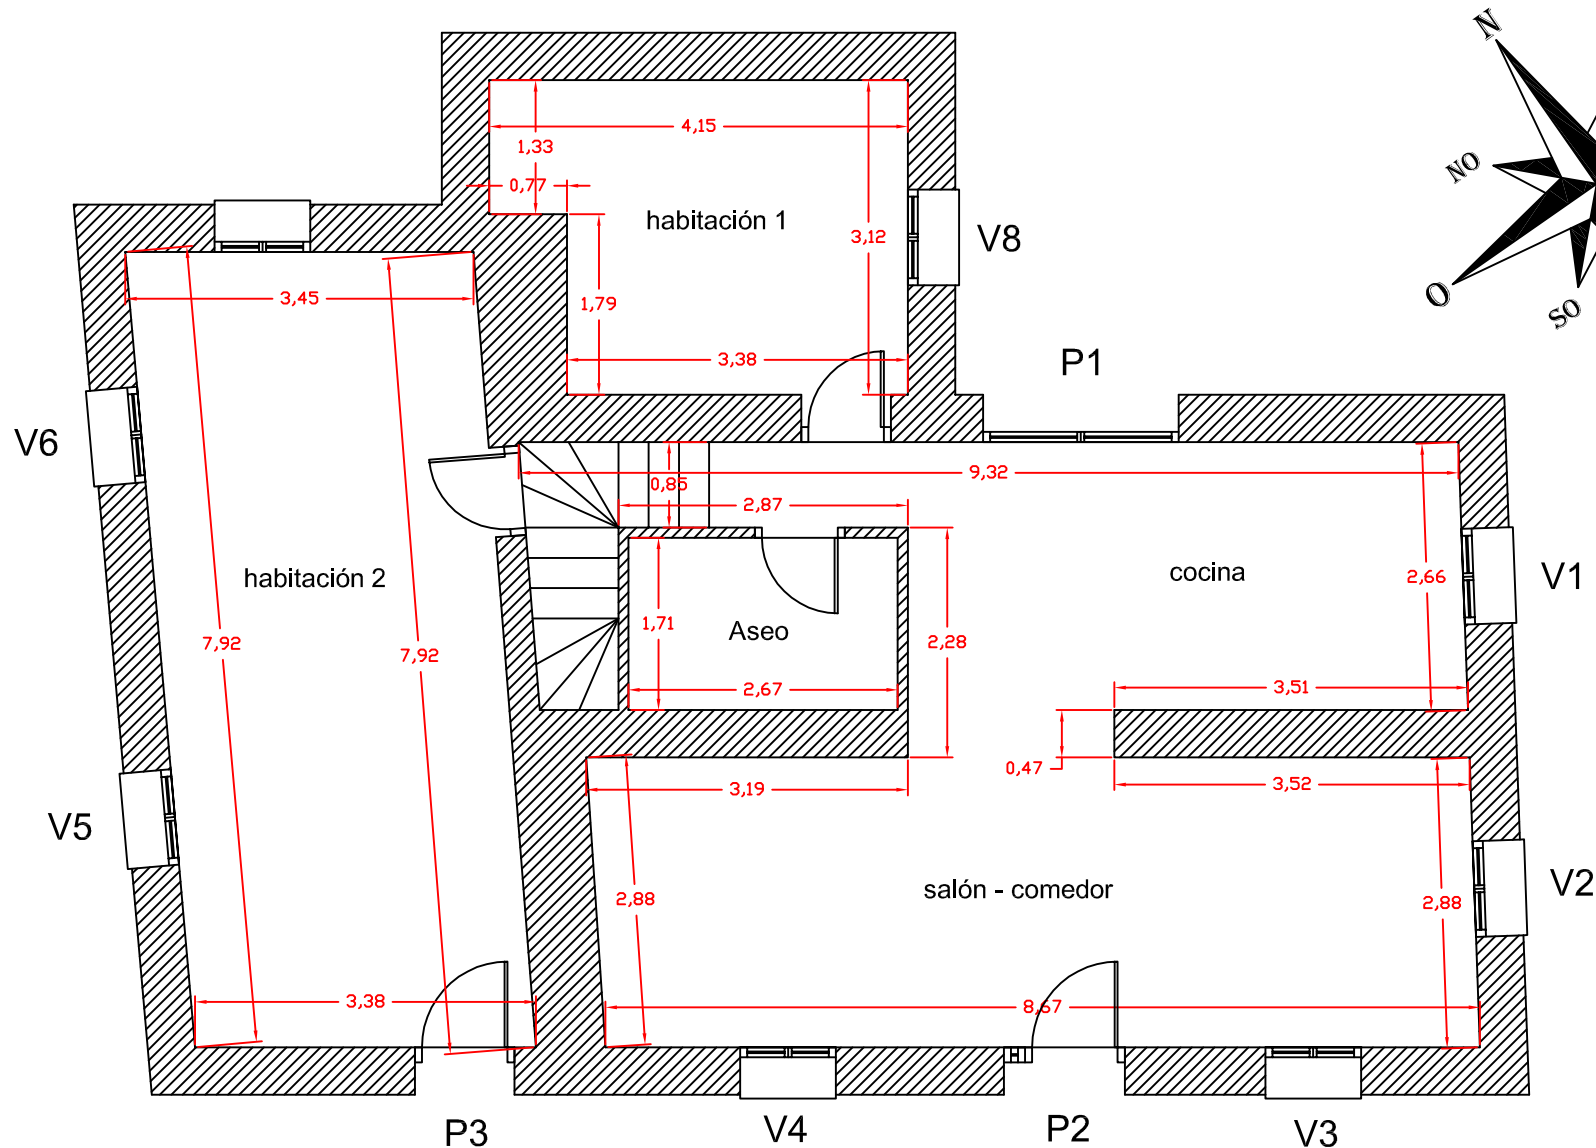

Superficie útil habitable
Planta Baja: 88,01 m²

Superficie útil Total: 151,00 m²

Edificio: **Partida Captivador nº 17**

Fecha: 15/02/2021

Plano :
ESC. : 1/75

Planta baja de Distribución