


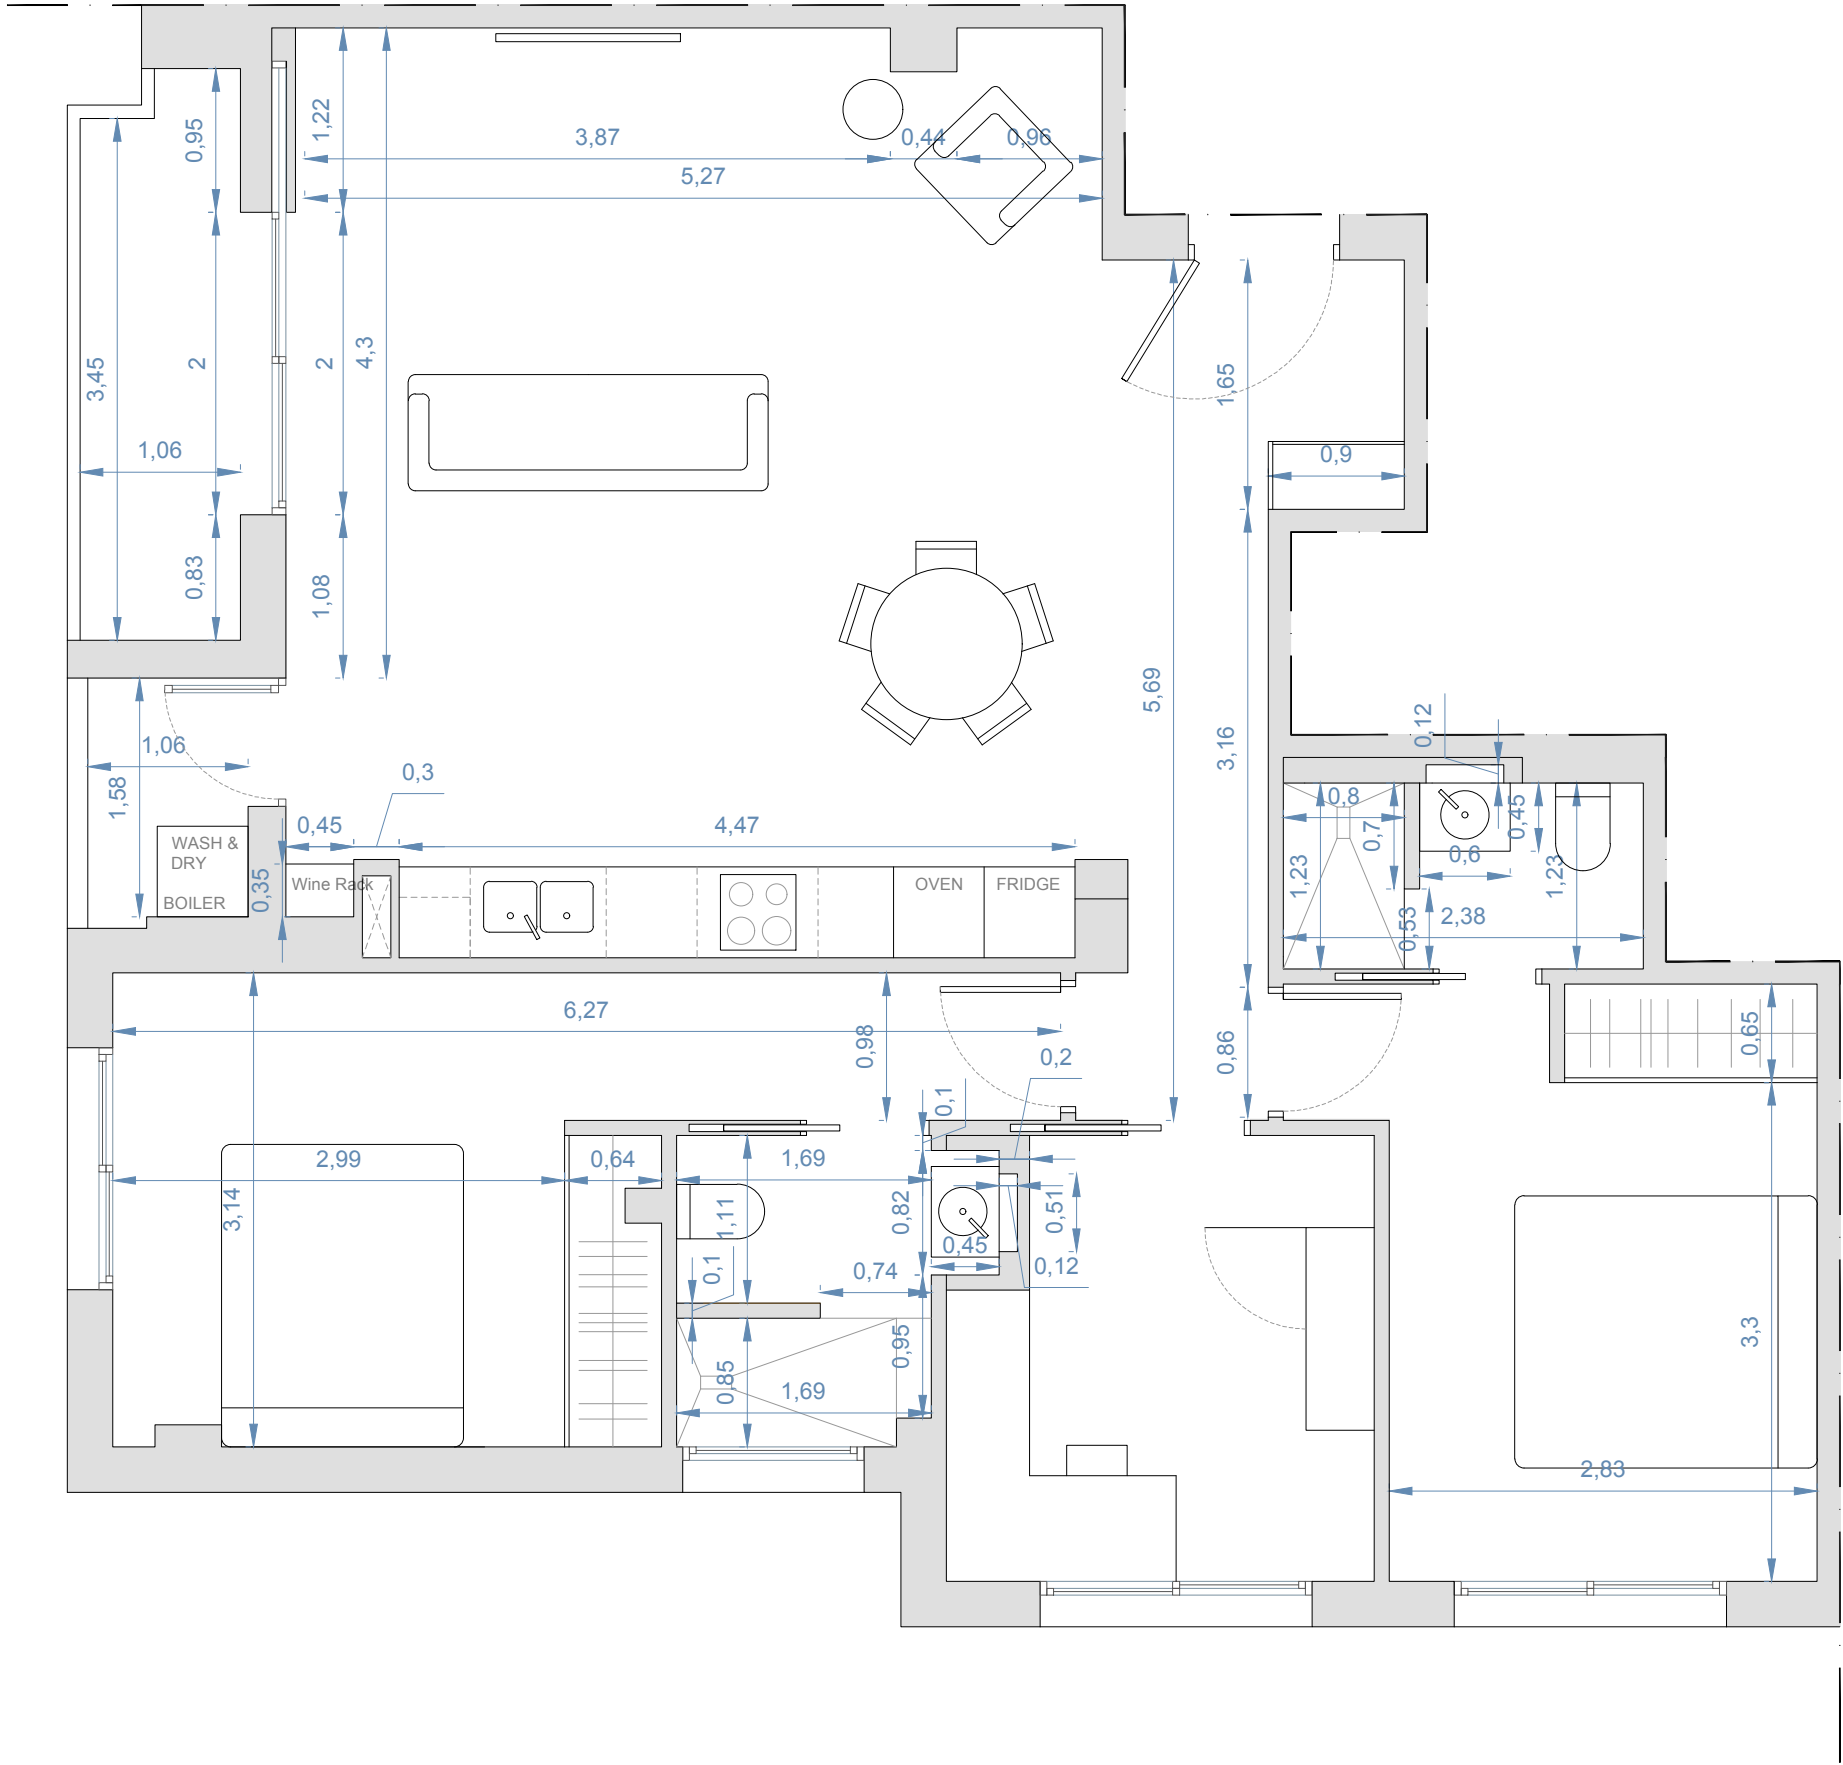

PROYECTO B Á S I C O

REFORMA APARTAMENTO COSTABLANCA	
LOCALIZACIÓN	Calle Costablanca 6, 3A, Altea 03590 Altea (Alicante)
PROMOTOR	Marja Schuurman
DESIGN	Dubi Braun col.A0023 CDICV
ARQUITECTA	Marina Fuentes col.13940 COACV
Nº PLANO: 01.02 ADIS 02	ARQUITECTURA PLANTA ESTADO REFORMADO V3
NOV 2023	ESCALA 1:50 COTAS EN M.

La documentación técnica-gráfica objeto del presente trabajo constituye creación protegida por el texto refundido de la ley de propiedad intelectual, queda expresamente prohibida la reproducción, divulgación pública y transformación de la obra protegida sin expreso consentimiento de su autor.