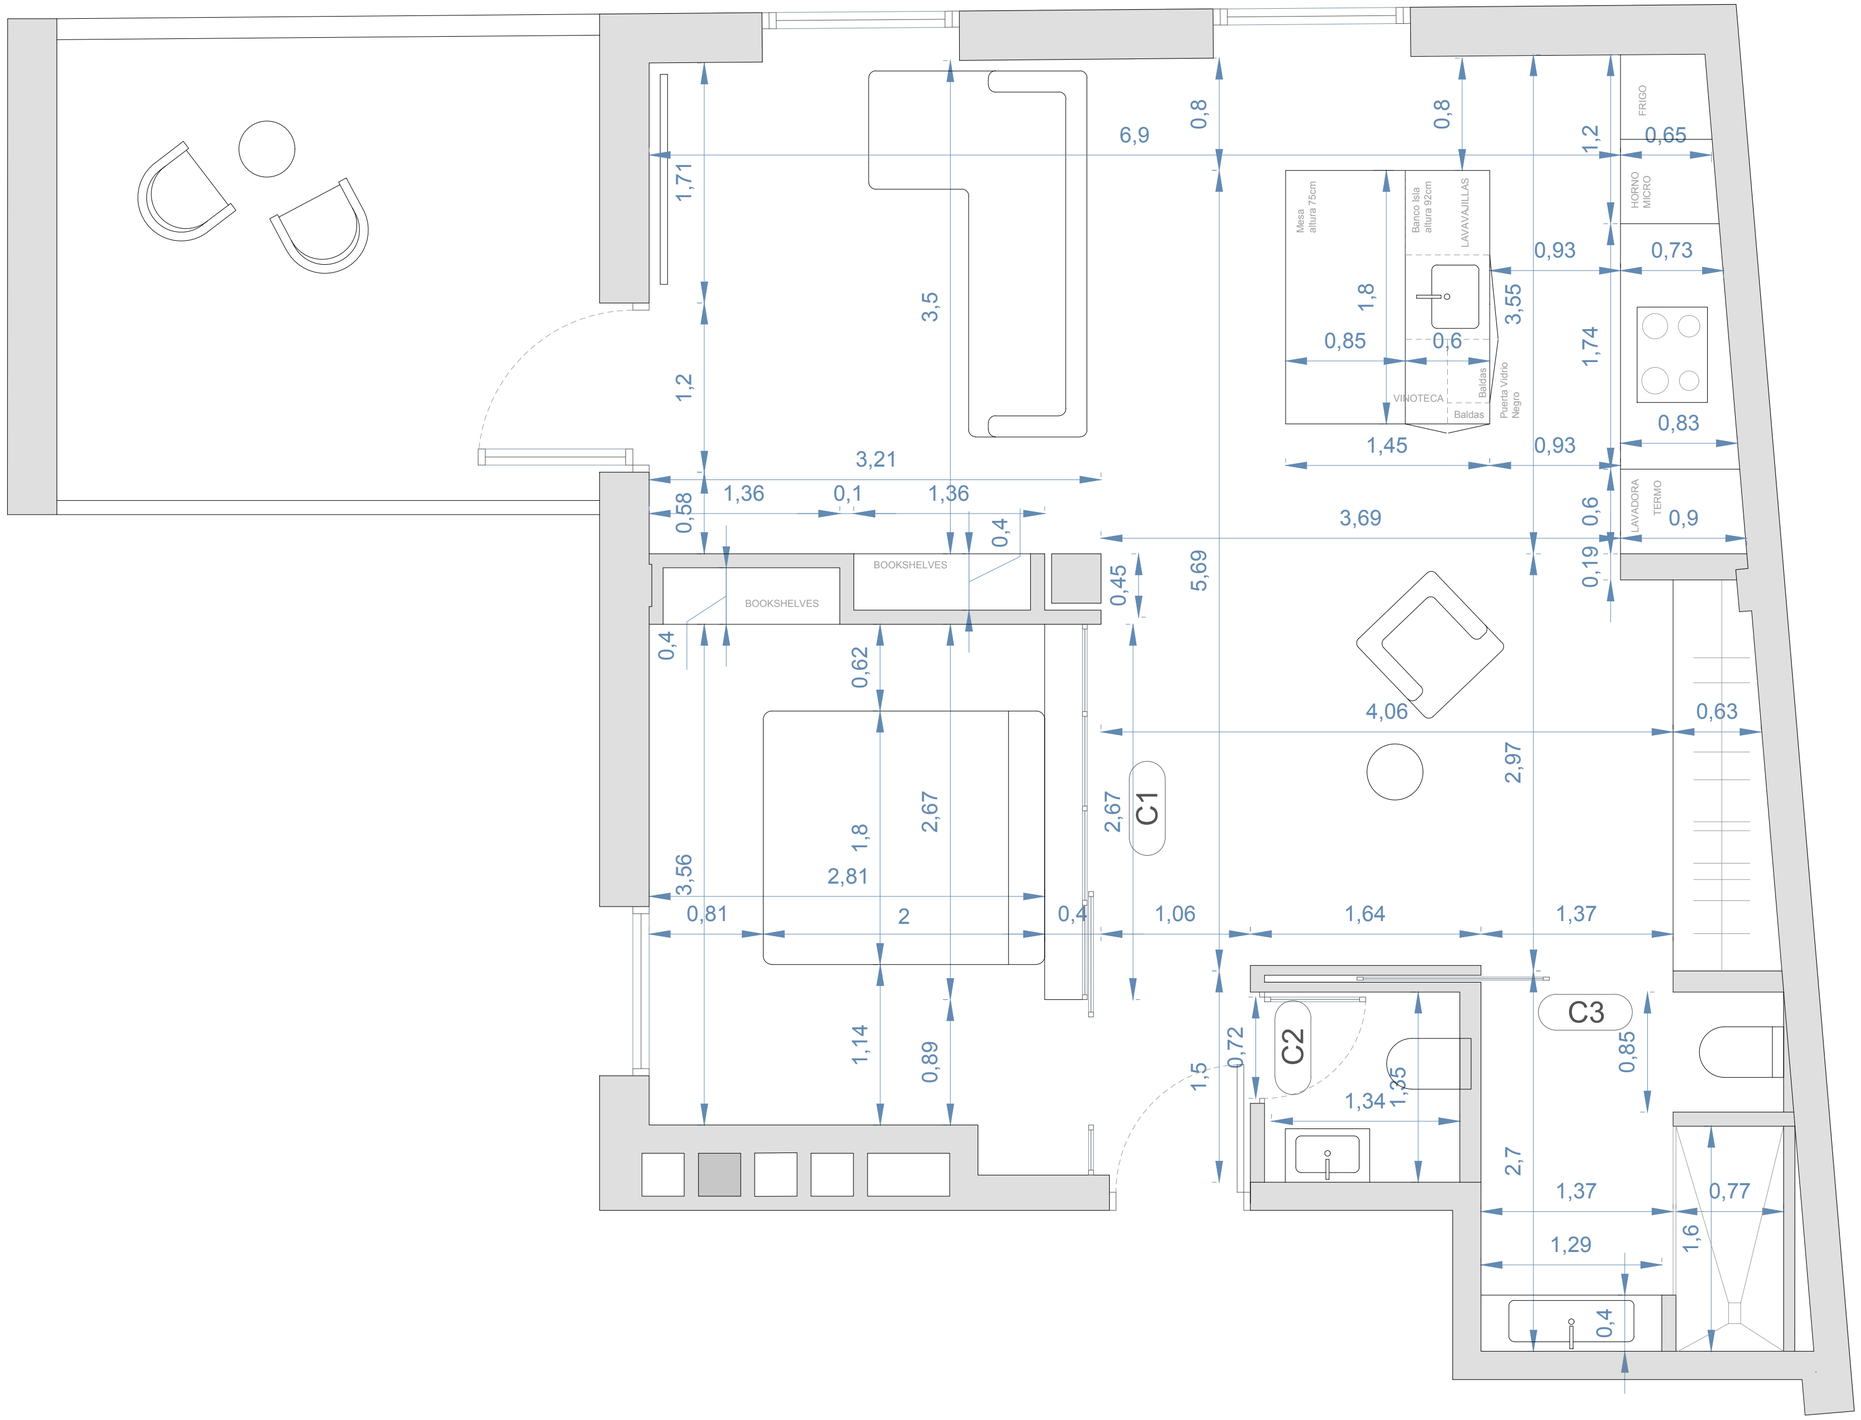

MODIFICACIÓN INTERIOR APARTAMENTO
EDIF. BENIMELI ALTEA

LOCALIZACIÓN	Calle Costera Pont de Moncau, 27 03590 Altea (Alicante)
PROMOTOR	Liam Schuurman
ARCHITECTURAL DESIGNER & PROJECT MANAGEMENT	Dubi Braun col.A0023 CDICV
ARQUITECTA & PROJECT MANAGEMENT	Marina Fuentes col.13940 COACV
Nº PLANO: 01.02 ADIS 02	ARQUITECTURA PLANTA ESTADO REFORMADO
ENE 2023	ESCALA 1:30 COTAS EN M.

La documentación técnica-gráfica objeto del presente trabajo constituye creación protegida por el texto refundido de la ley de propiedad intelectual, queda expresamente prohibida la reproducción, divulgación pública y transformación de la obra protegida sin expreso consentimiento de su autor.