

CODI. Carmina Orgué Disseny d'Interiors
Rambla General Vives 19 1r 2a 08700 IGUALADA
605360042_codi@carminaorgue.eu_www.carminaorgue.eu

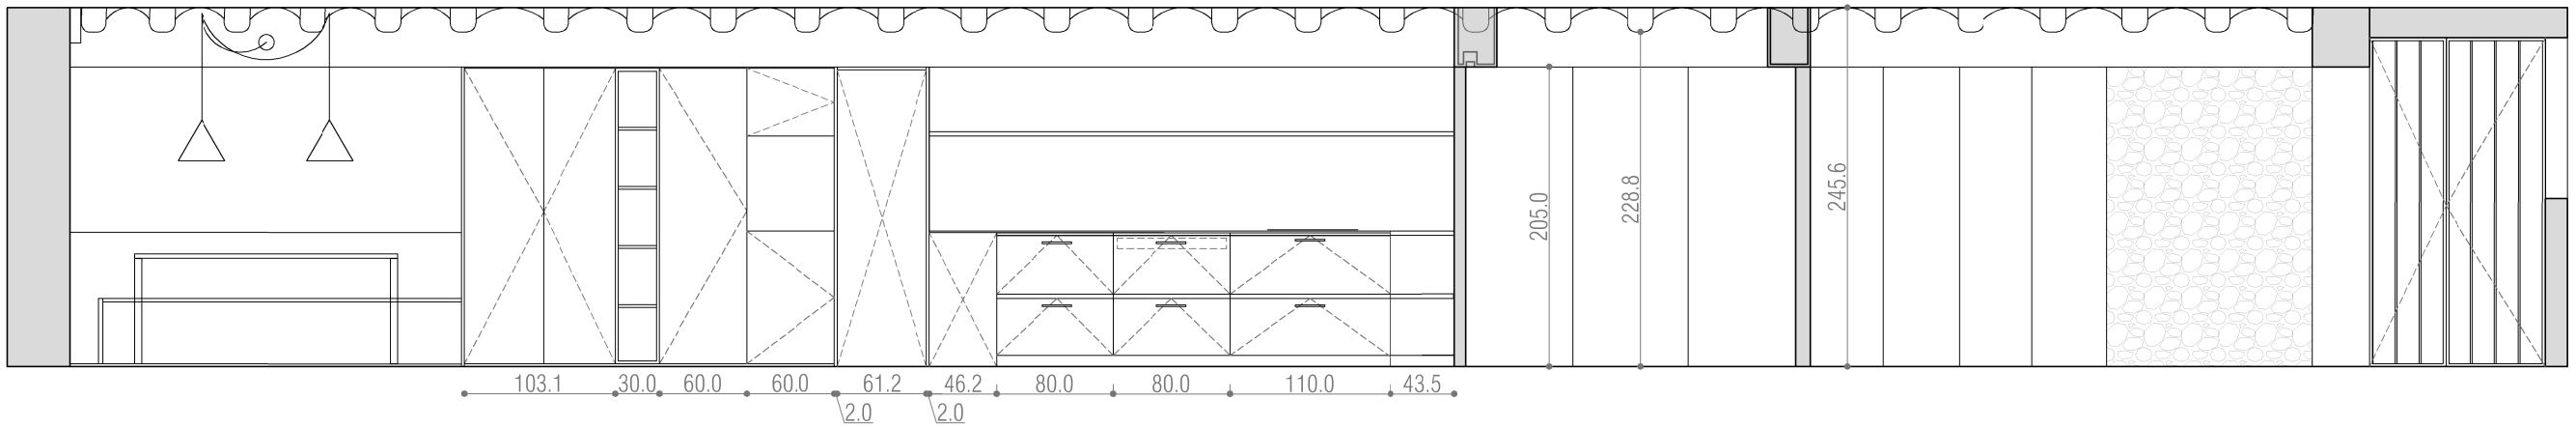

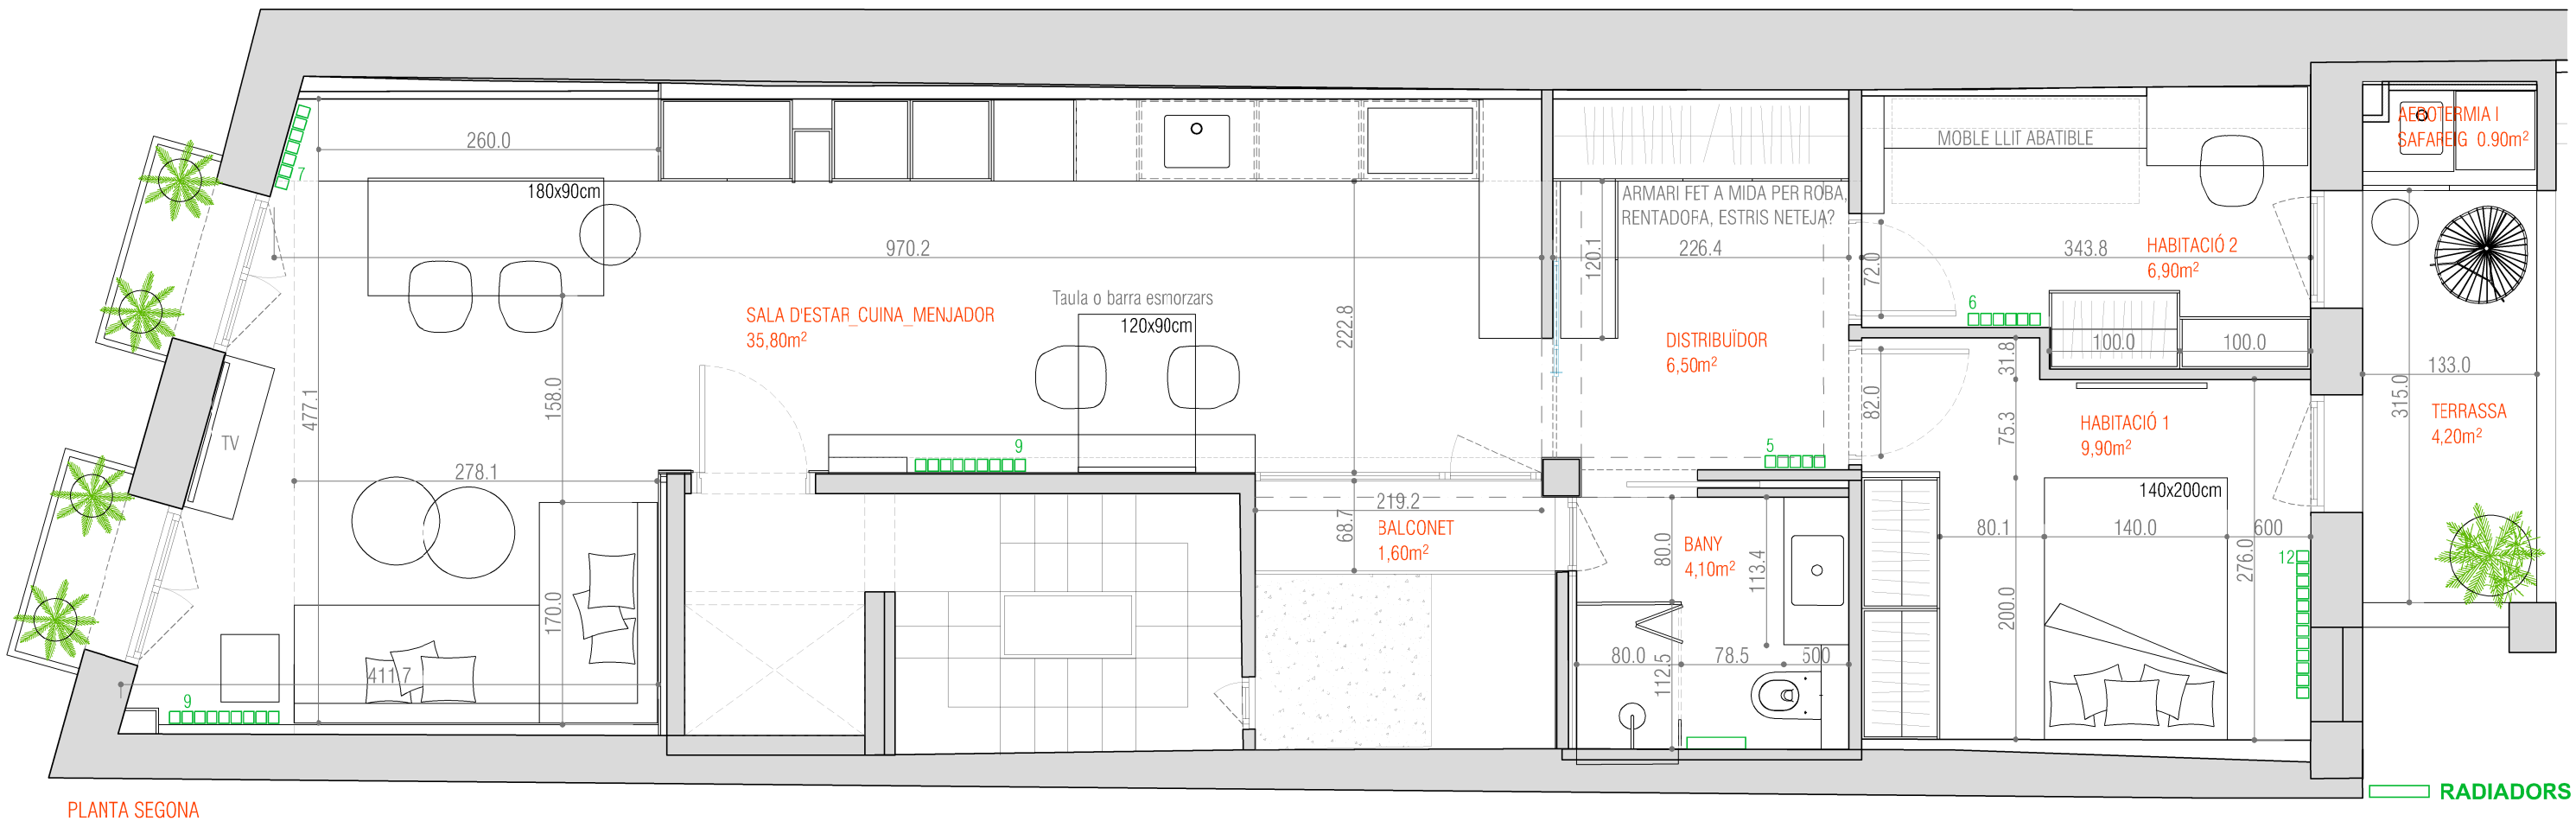

PLANTA SEGONA

N 0 0.5 1 2m

PLÀNOL	E	CLIENT	DATA	UBICACIÓ	
SEGON PIS	1:50		Setembre 2026	Rbla General Vives, 33_Igualada	RGV33I