


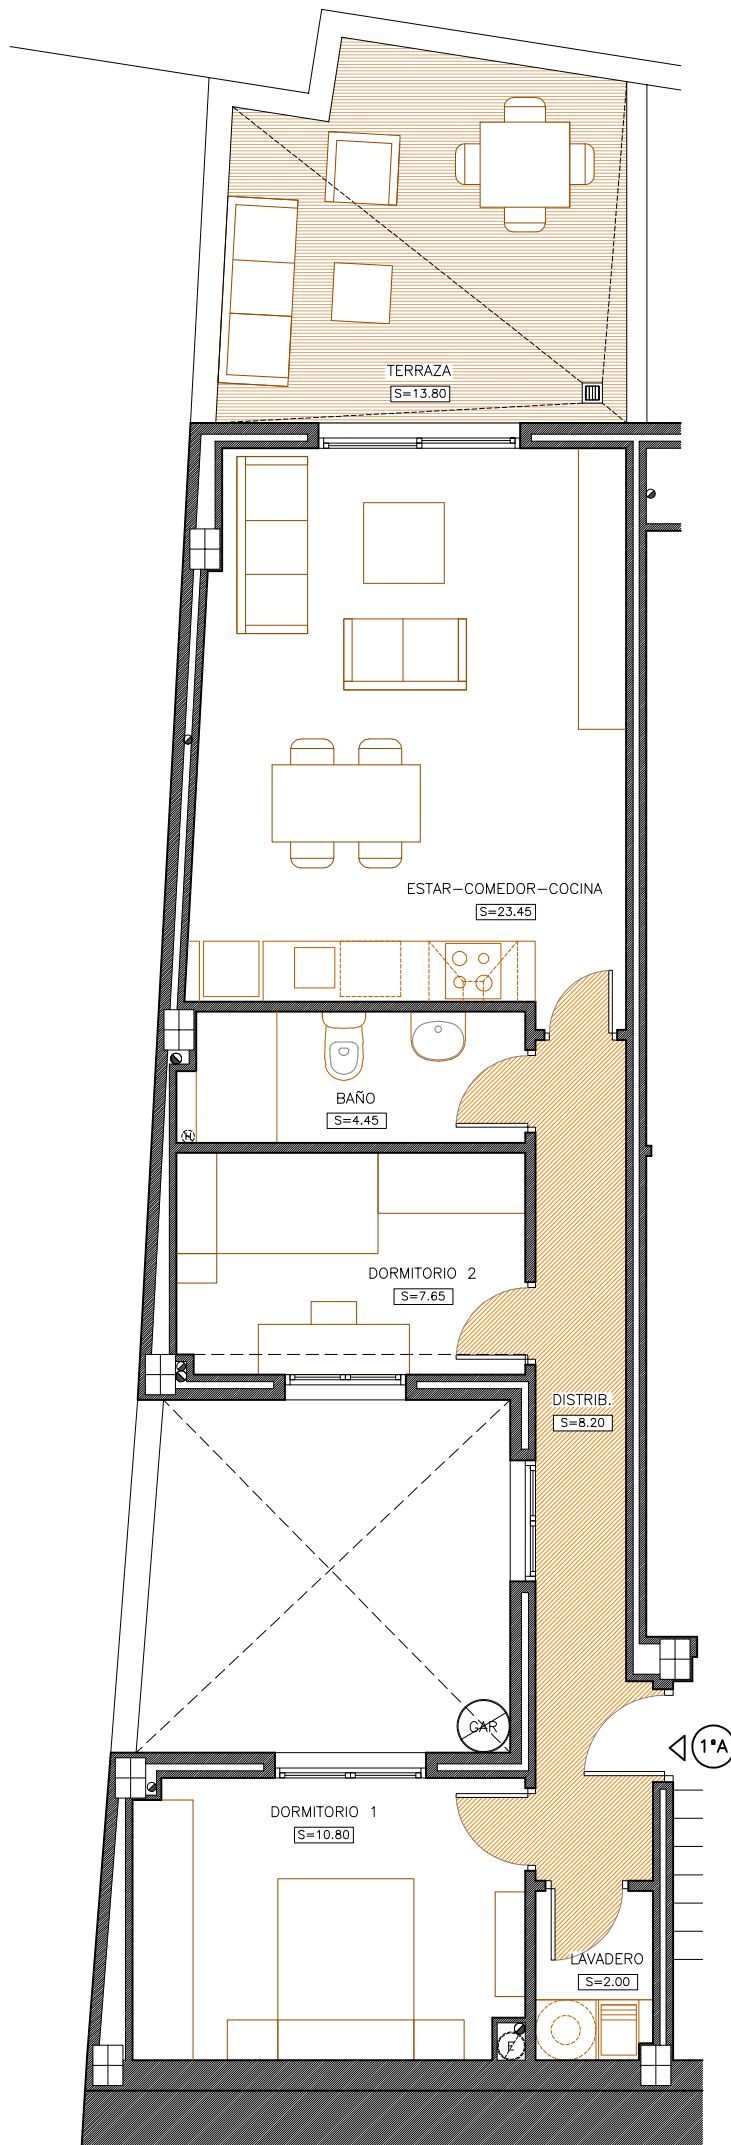

grupo
NOJOSA S.L.

livin
INMOBILIARIA

MACR
ARQUITECTURA

ESCALA 1/75

VIVIENDA - 1º A

S.CONST. VIV: 72.25 m2

S.UTIL VIV.: 56.55 m2

S.TERRAZA: 13.80 m2

ANTEPROYECTO DE EDIFICIO DE 18 VIVIENDAS,
TRASTEROS Y GARAJE
en C/ DE LA REGUERA, de LA IRUELA

NOTAS:

—LAS SUPERFICIES INDICADAS SON DE CARÁCTER INFORMATIVO, POR LO QUE SE ENCUENTRAN SUJETAS A POSIBLES MODIFICACIONES POR MOTIVOS TÉCNICOS O ERROR GRÁFICO.

— LA VIABILIDAD DE LA COMPOSICIÓN VOLUMÉTRICA DEL PRESENTE ESTUDIO HA SIDO CONSULTADA CON LOS SERVICIOS TÉCNICOS MUNICIPALES.