


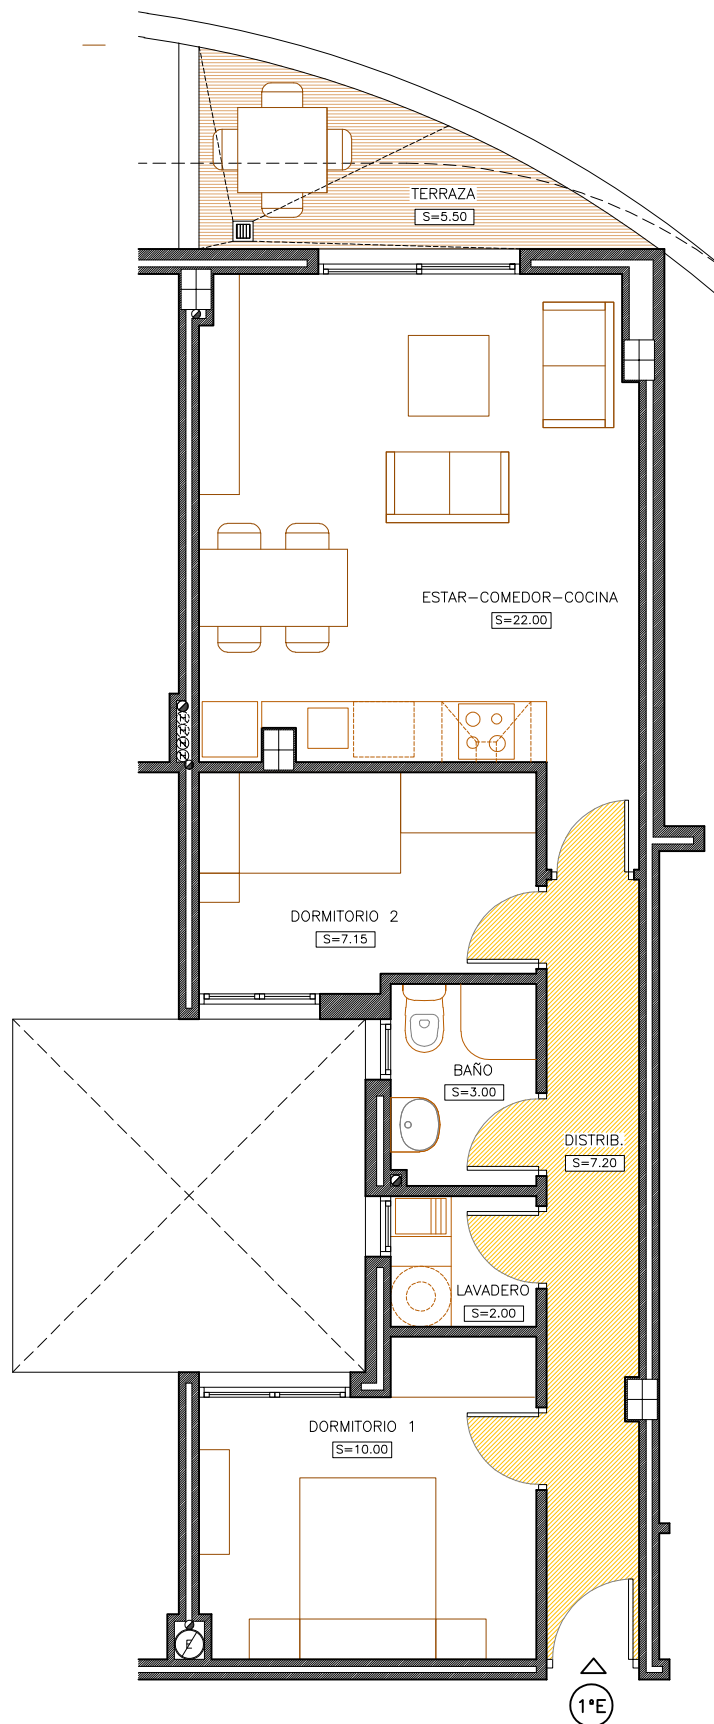

grupo
NOJOSA S.L.

livin
INMOBILIARIA

MACR
ARQUITECTURA

ESCALA 1/75

VIVIENDA - 1º E

S.CONST. VIV: 59.10 m²

S.UTIL VIV.: 51.35 m²

S.TERRAZA: 5.50 m²

ANTEPROYECTO DE EDIFICIO DE 18 VIVIENDAS,
TRASTEROS Y GARAJE
en C/ DE LA REGUERA, de LA RUELA

NOTAS:

—LAS SUPERFICIES INDICADAS SON DE CARÁCTER INFORMATIVO, POR LO QUE SE ENCUENTRAN SUJETAS A POSIBLES MODIFICACIONES POR MOTIVOS TÉCNICOS ó ERROR GRÁFICO.

— LA VIABILIDAD DE LA COMPOSICIÓN VOLUMÉTRICA DEL PRESENTE ESTUDIO HA SIDO CONSULTADA CON LOS SERVICIOS TÉCNICOS MUNICIPALES.