


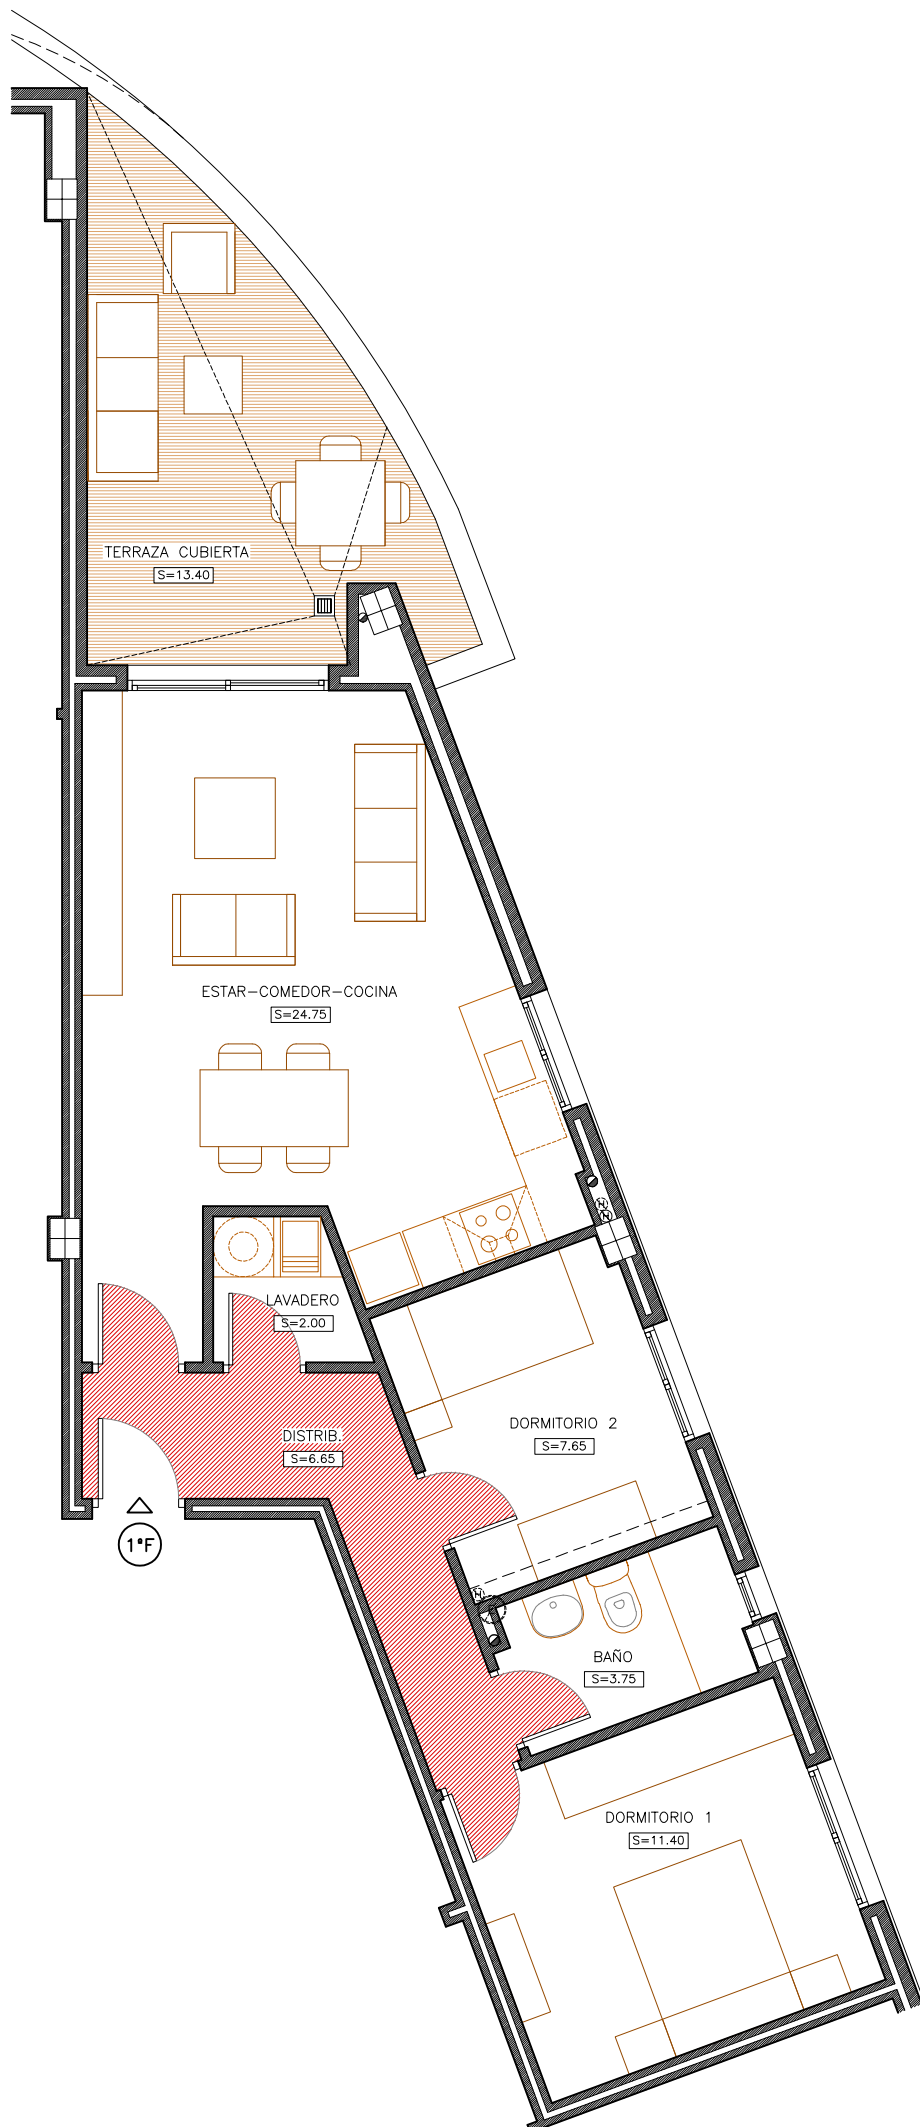

grupo  
**NOJOSA** S.L.

**livin**  
INMOBILIARIA

**MACR**  
ARQUITECTURA

ESCALA 1/75

#### VIVIENDA - 1º F

S.CONST. VIV: 66.70 m2

S.UTIL VIV.: 56.20 m2

S.TERRAZA: 13.40 m2

ANTEPROYECTO DE EDIFICIO DE 18 VIVIENDAS,  
TRASTEROS Y GARAJE  
en C/ DE LA REGUERA, de LA IRUELA

#### NOTAS:

—LAS SUPERFICIES INDICADAS SON DE CARÁCTER INFORMATIVO, POR LO QUE SE ENCUENTRAN SUJETAS A POSIBLES MODIFICACIONES POR MOTIVOS TÉCNICOS O ERROR GRÁFICO.

— LA VIABILIDAD DE LA COMPOSICIÓN VOLUMÉTRICA DEL PRESENTE ESTUDIO HA SIDO CONSULTADA CON LOS SERVICIOS TÉCNICOS MUNICIPALES.