



# MODEL GARDEN


OPCIÓ ASCENSOR

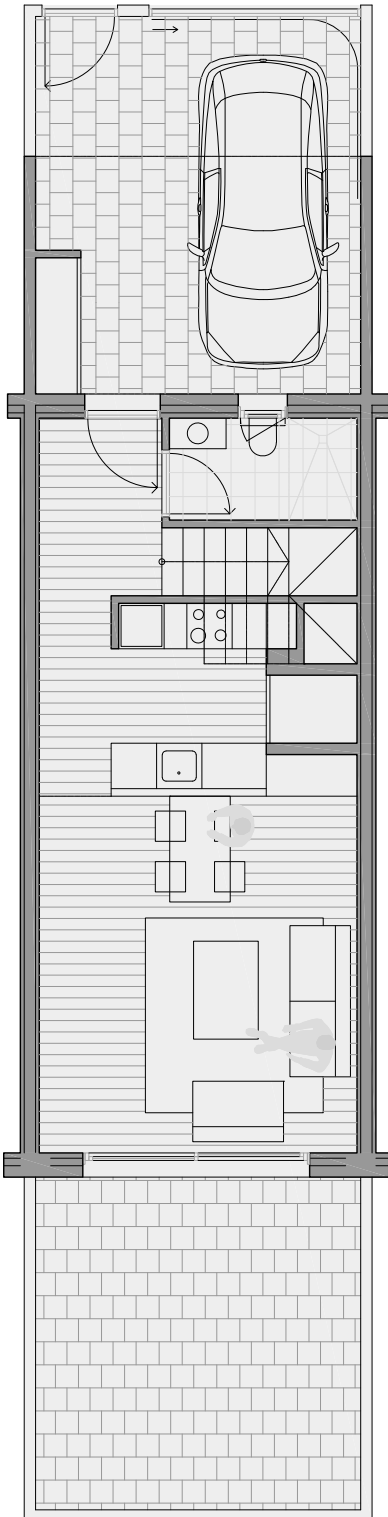

PLANTA BAIXA

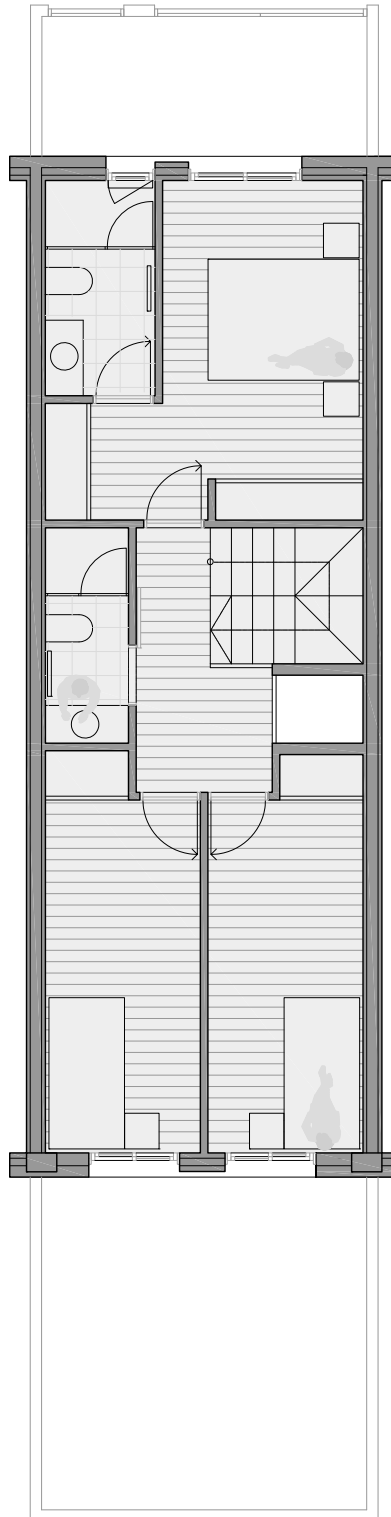

PLANTA PRIMERA

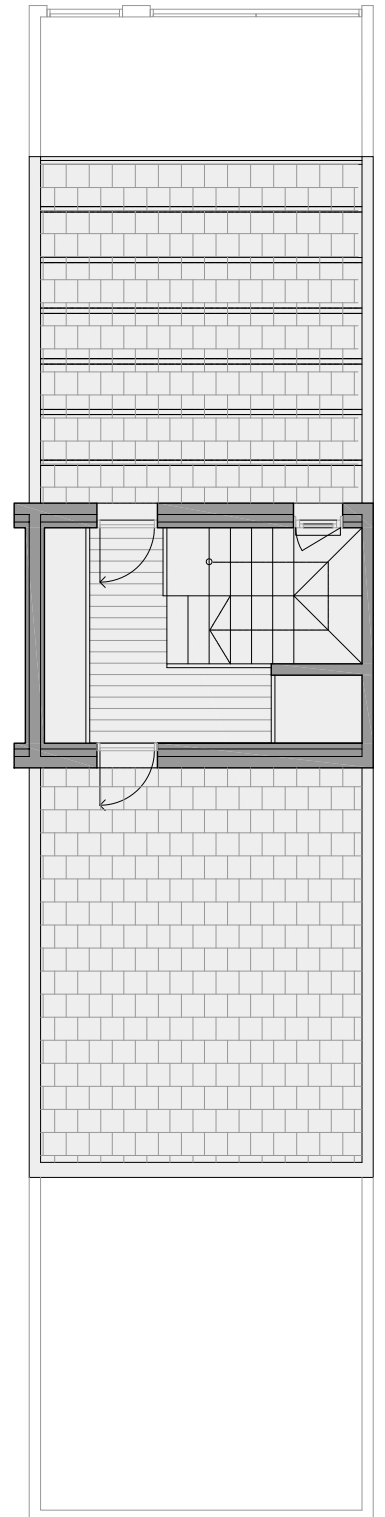

PLANTA SEGONA