



PISCINA

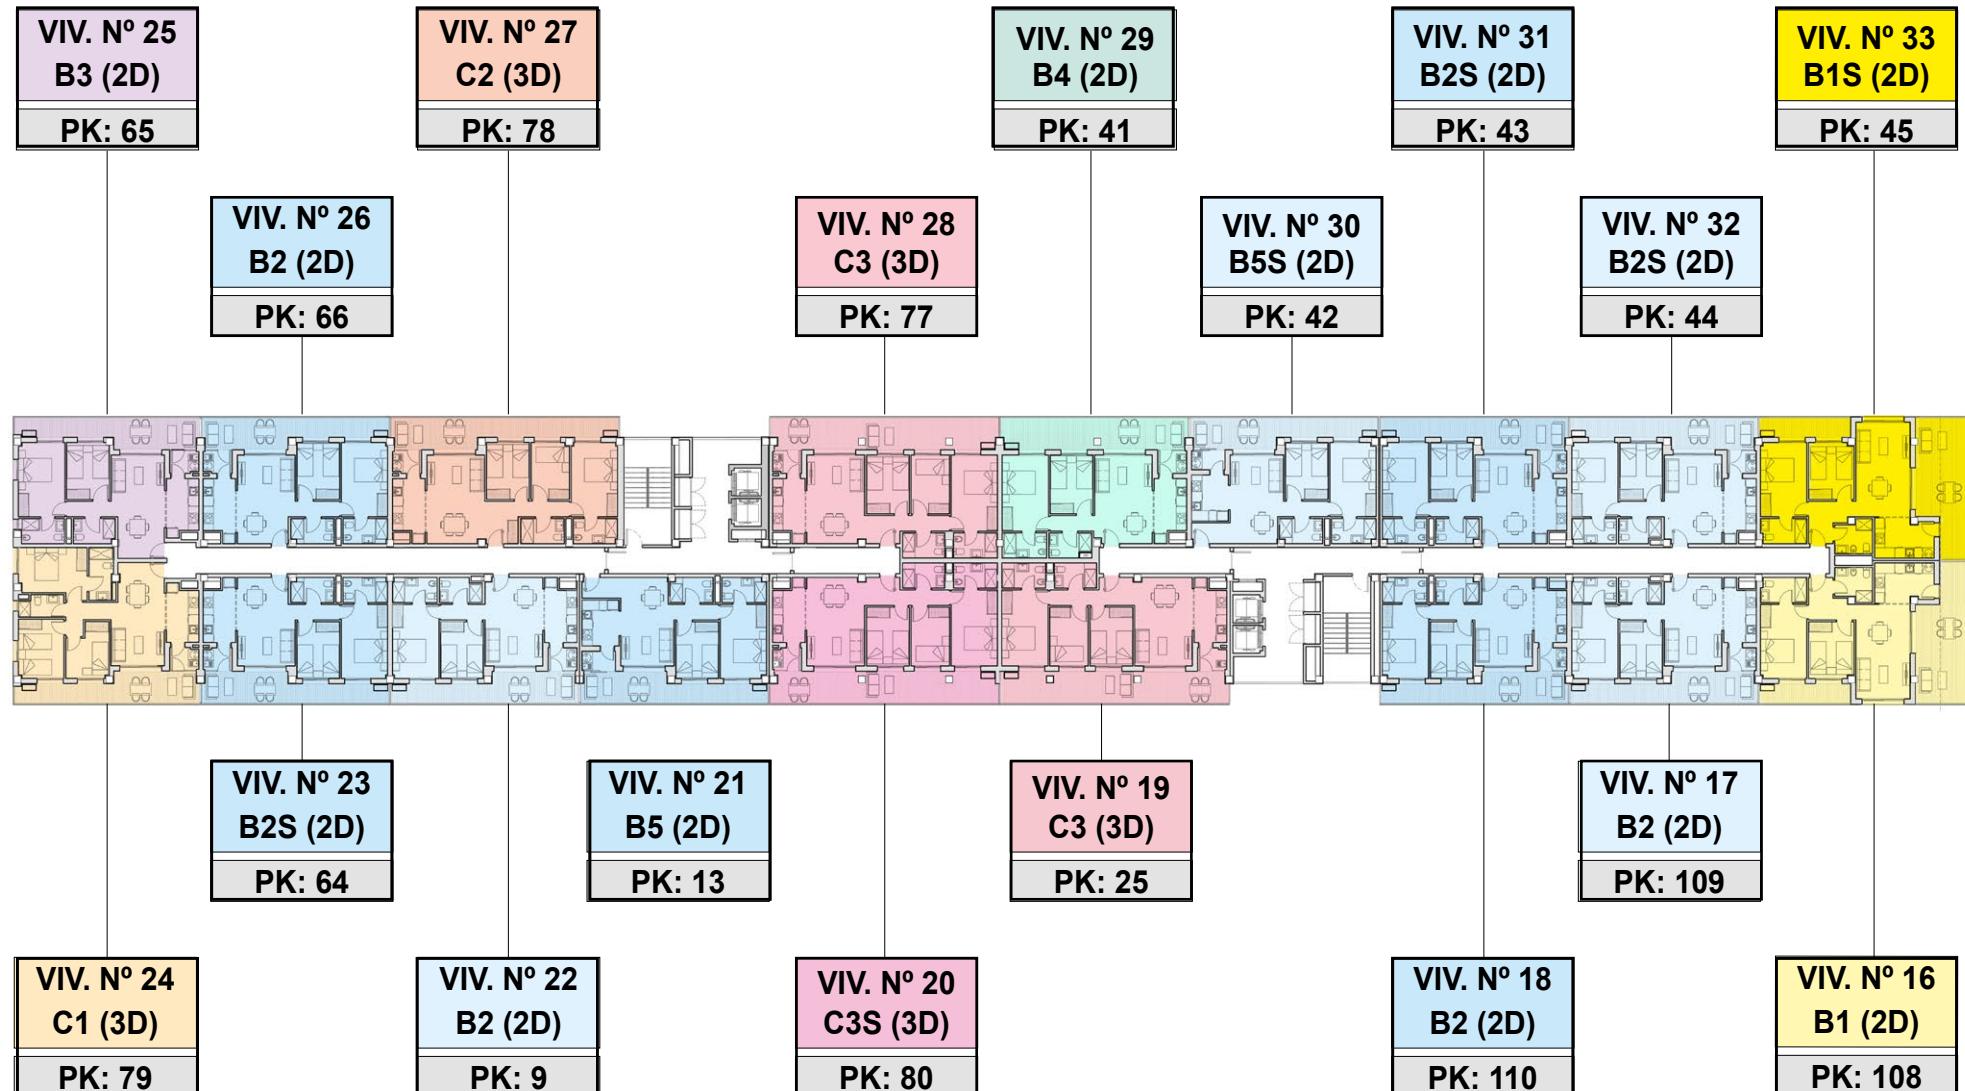




PISCINA



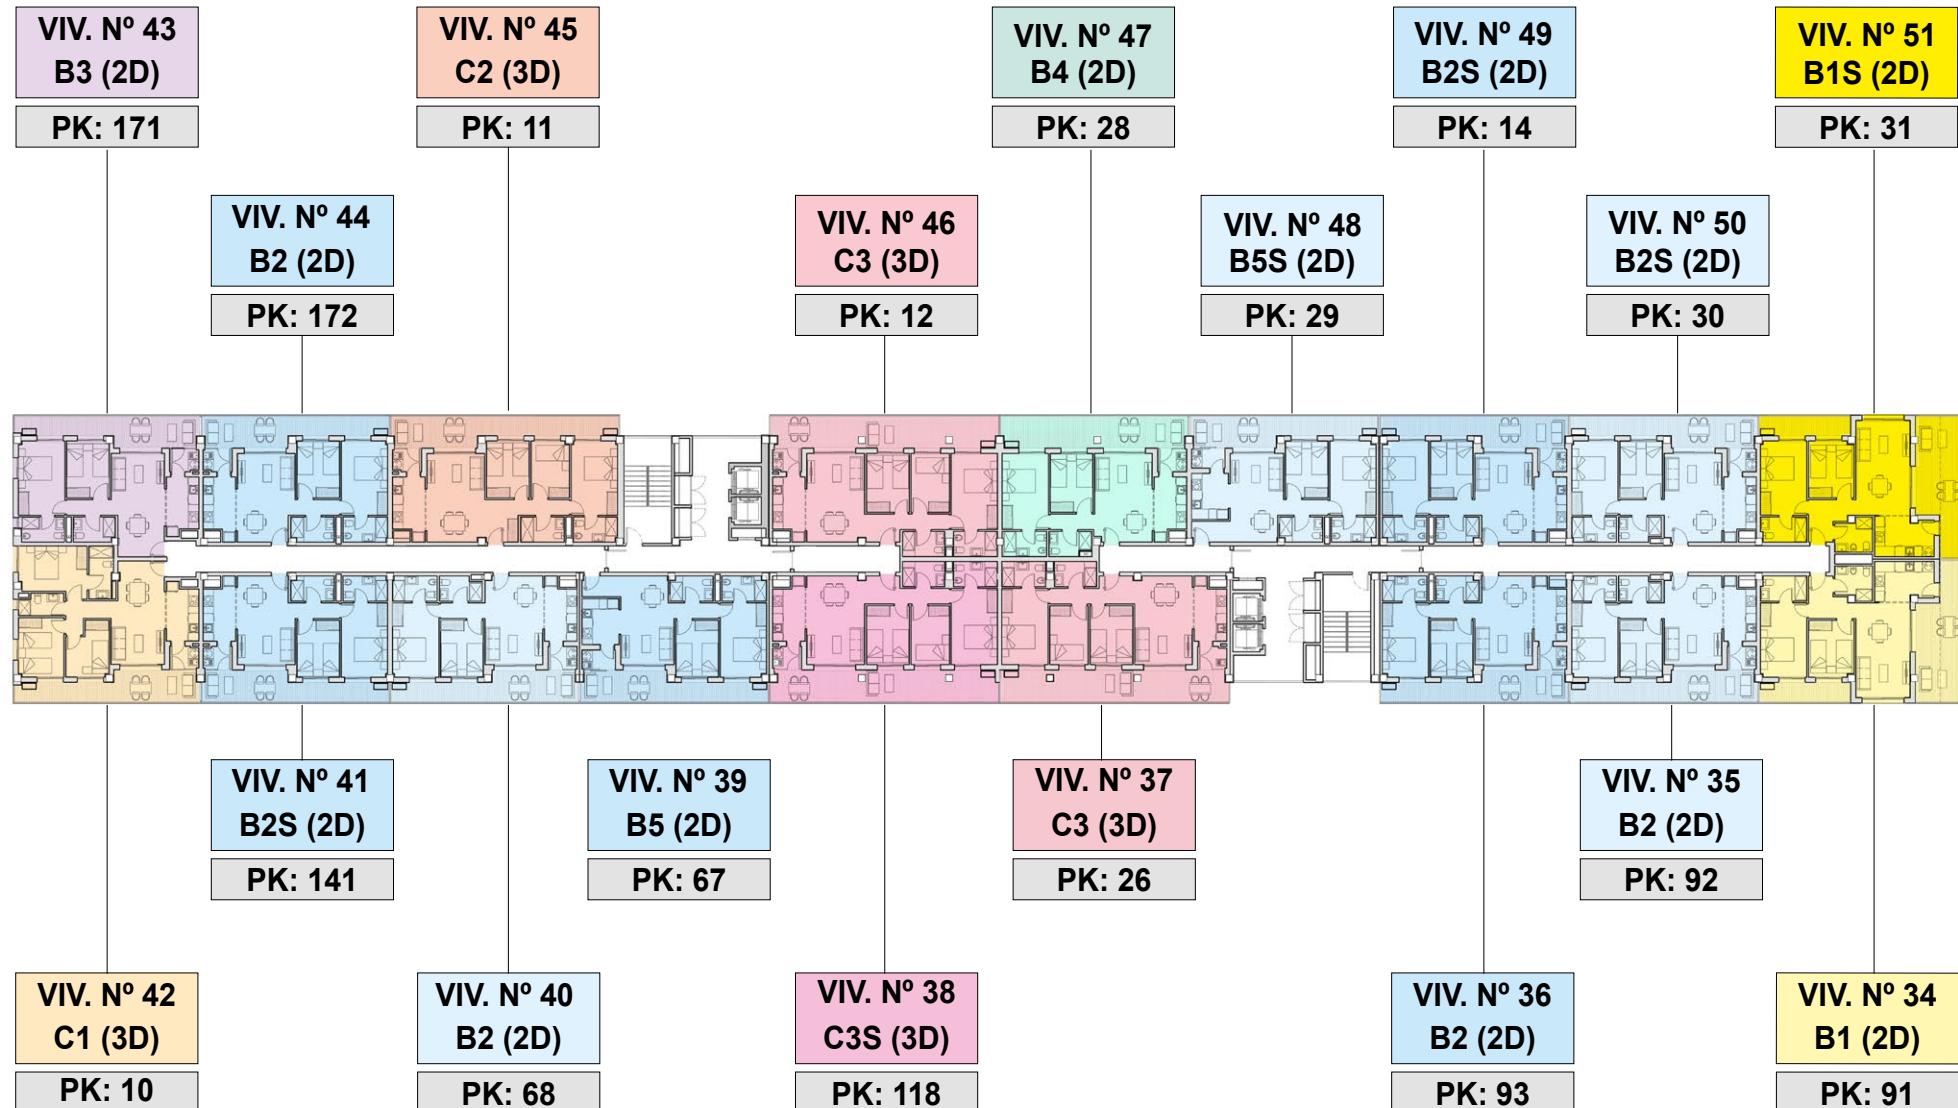

PISCINA



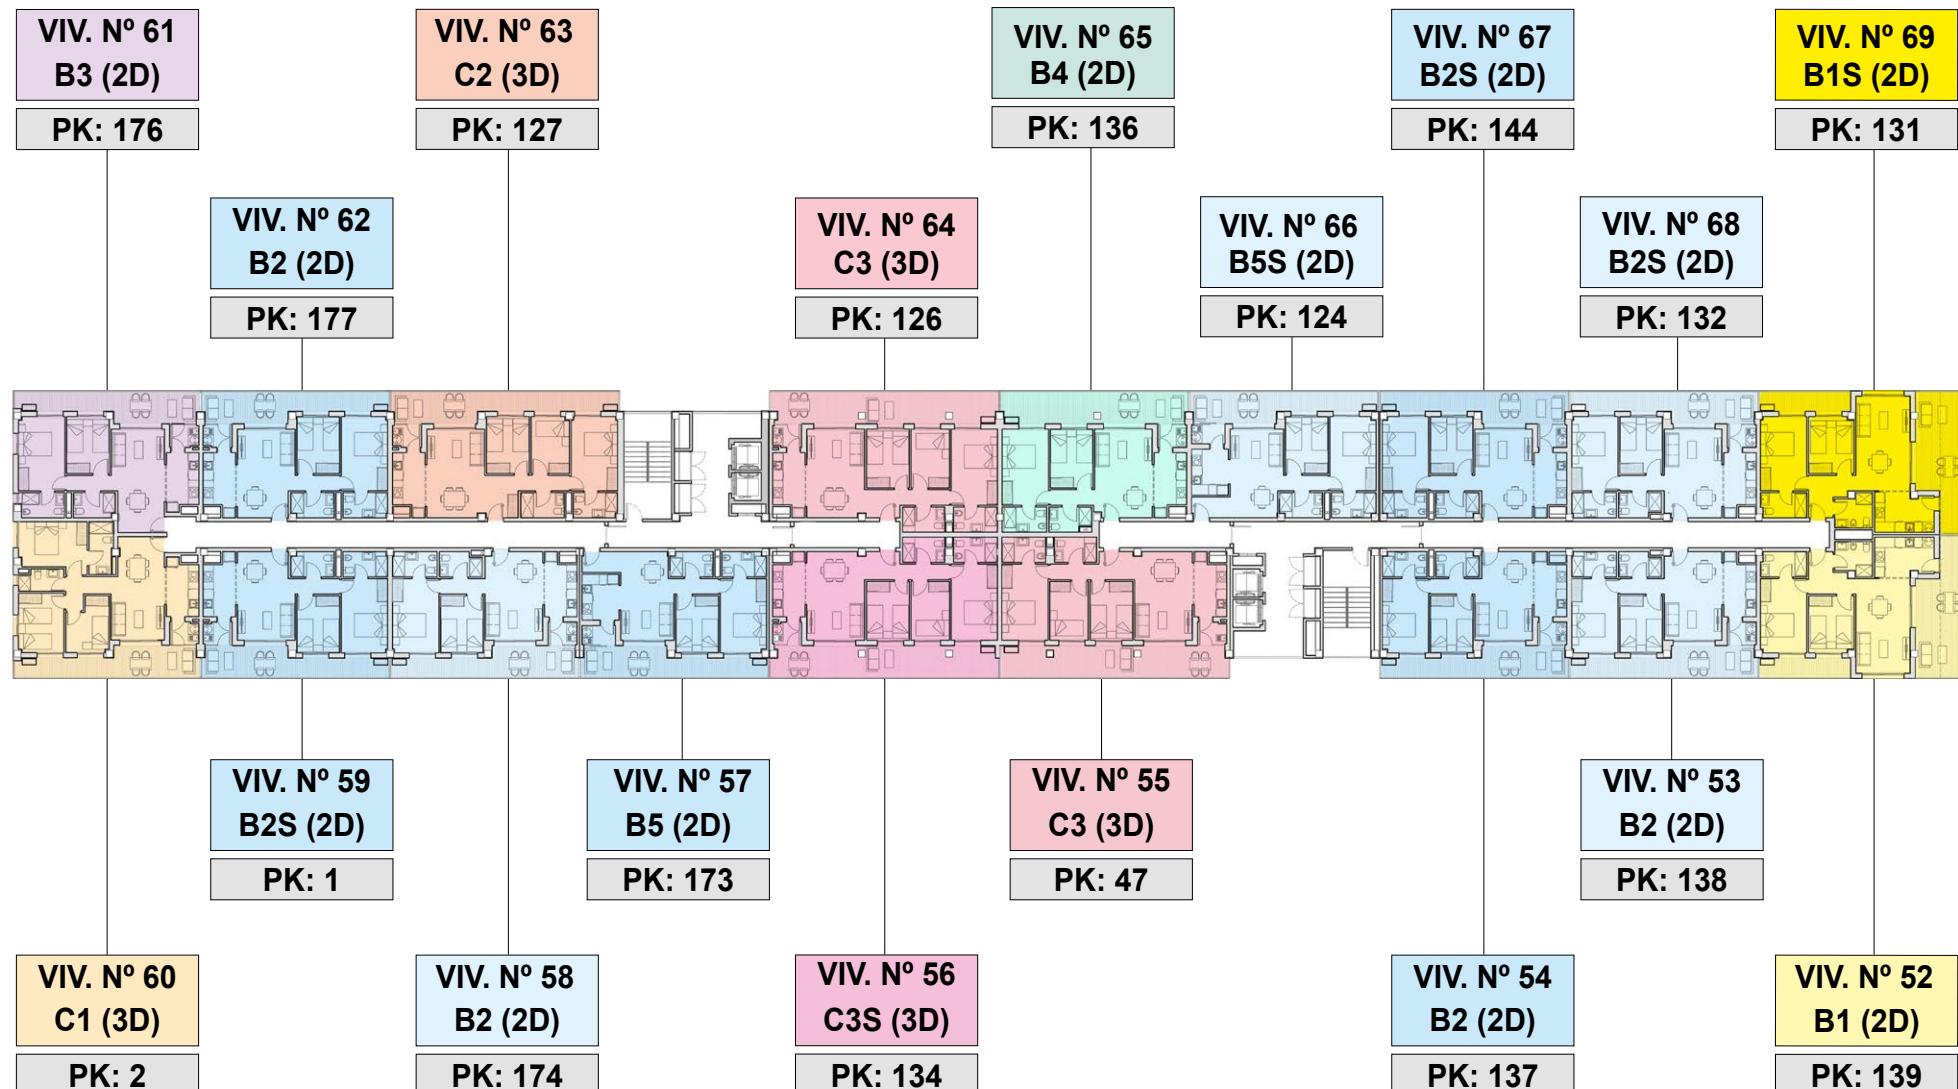



PISCINA





PISCINA

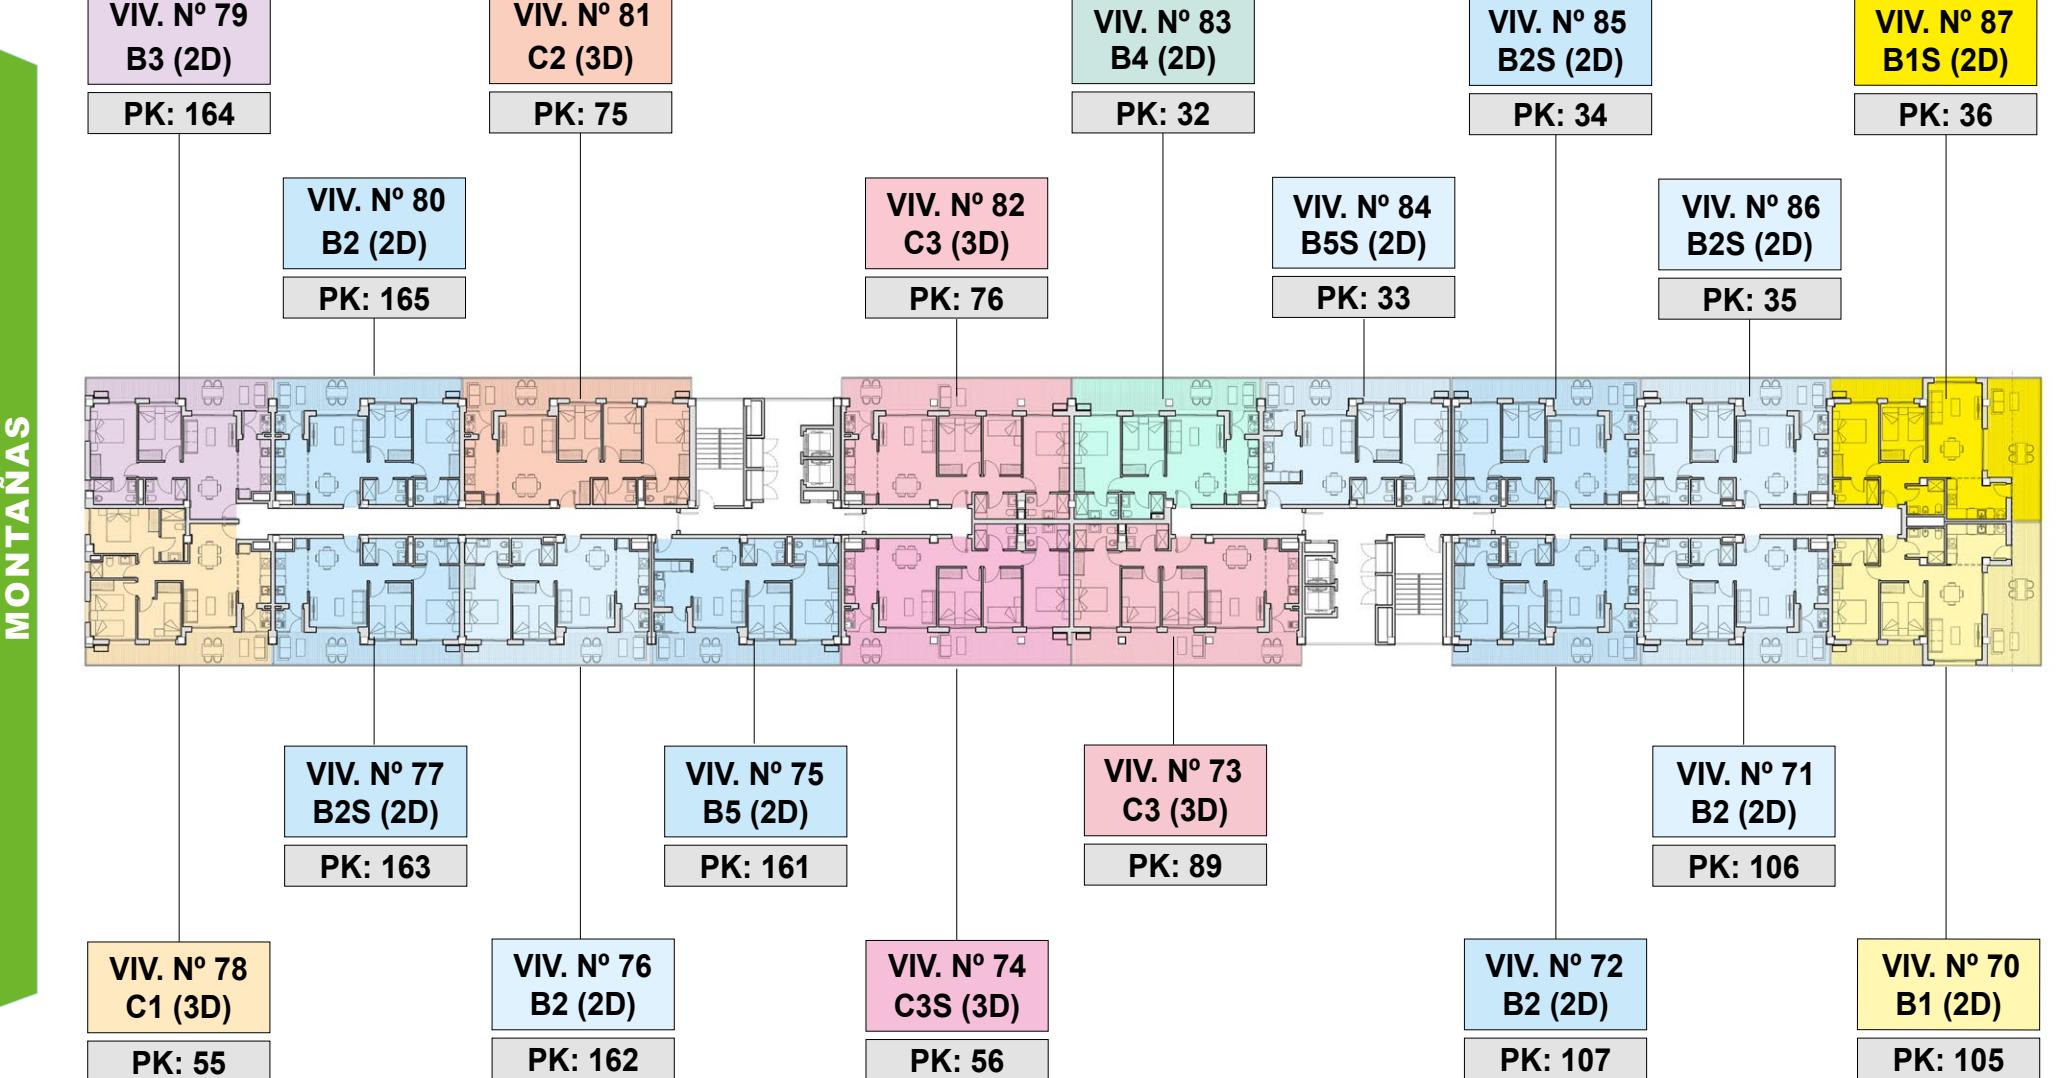

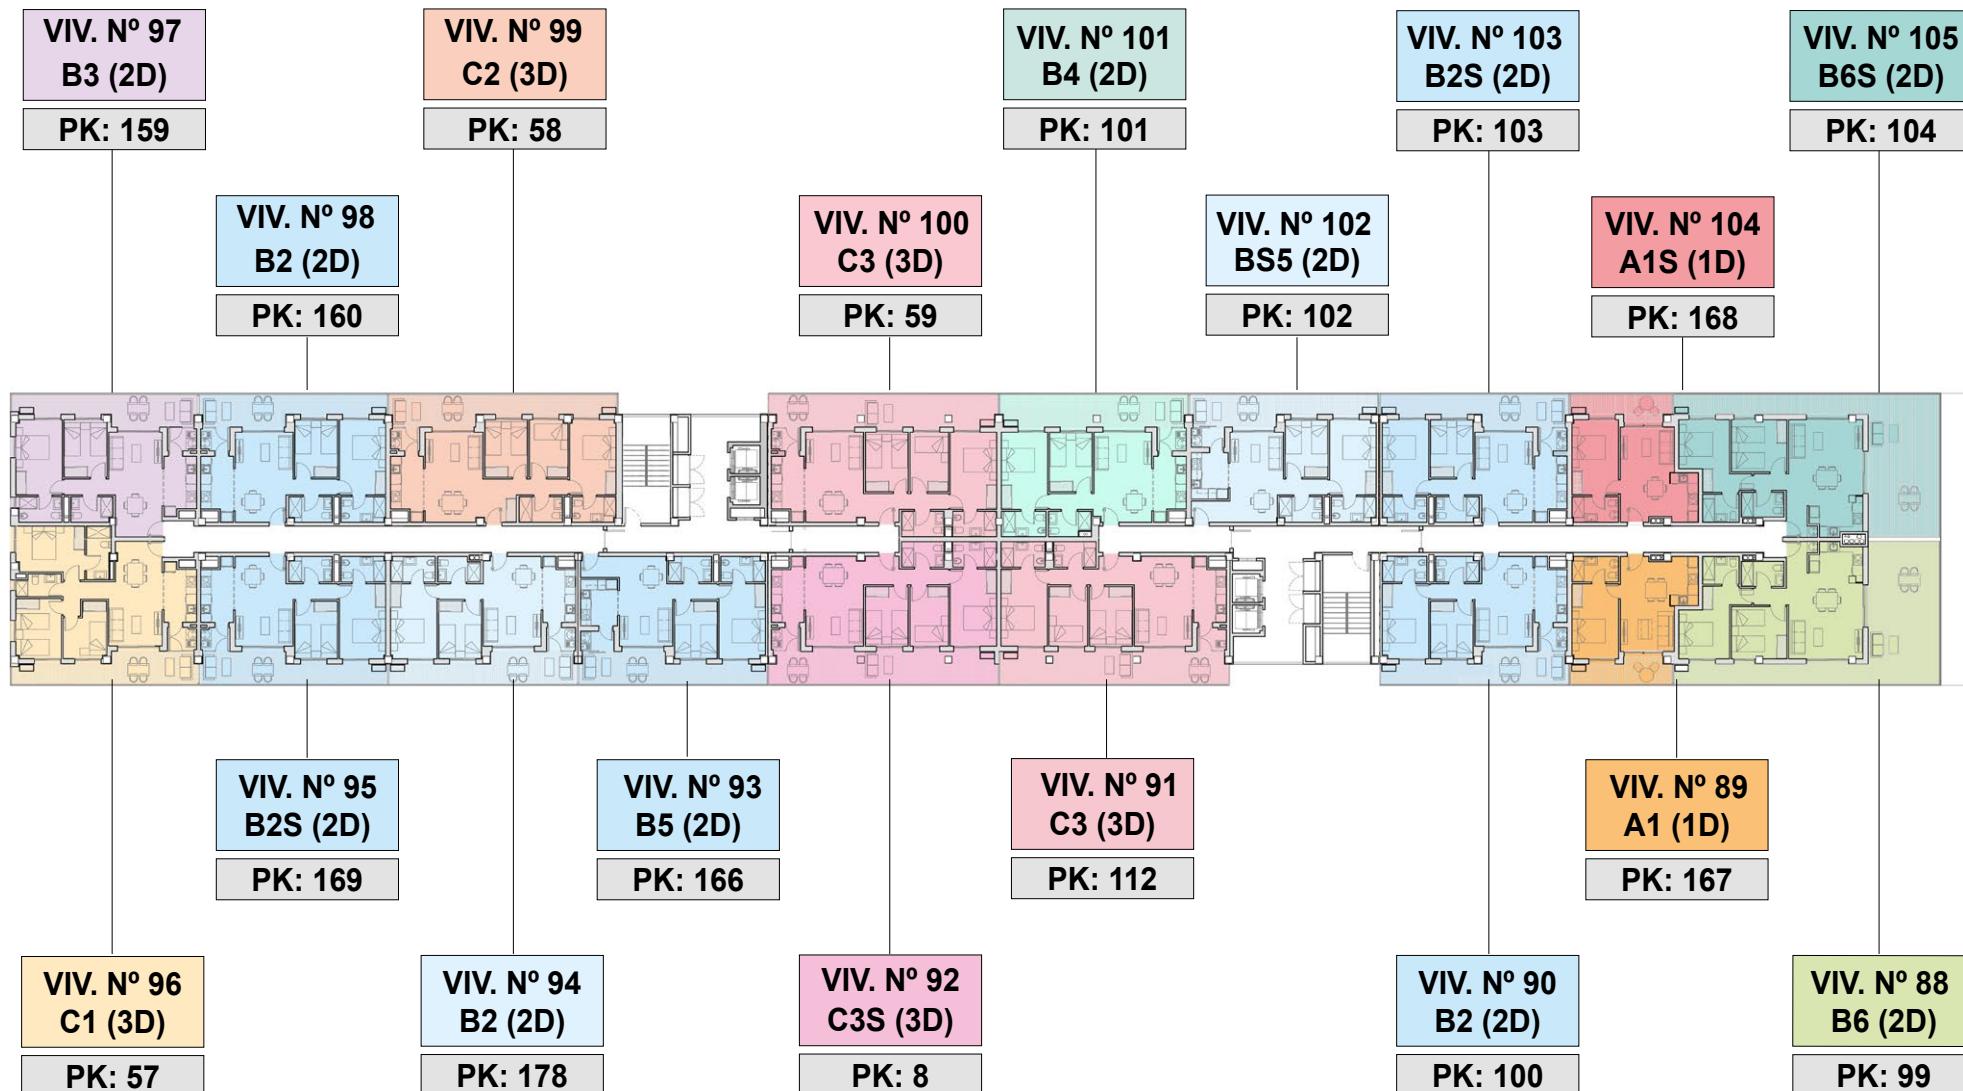


PISCINA



MONTAÑAS

JARDINES Y PLAYA

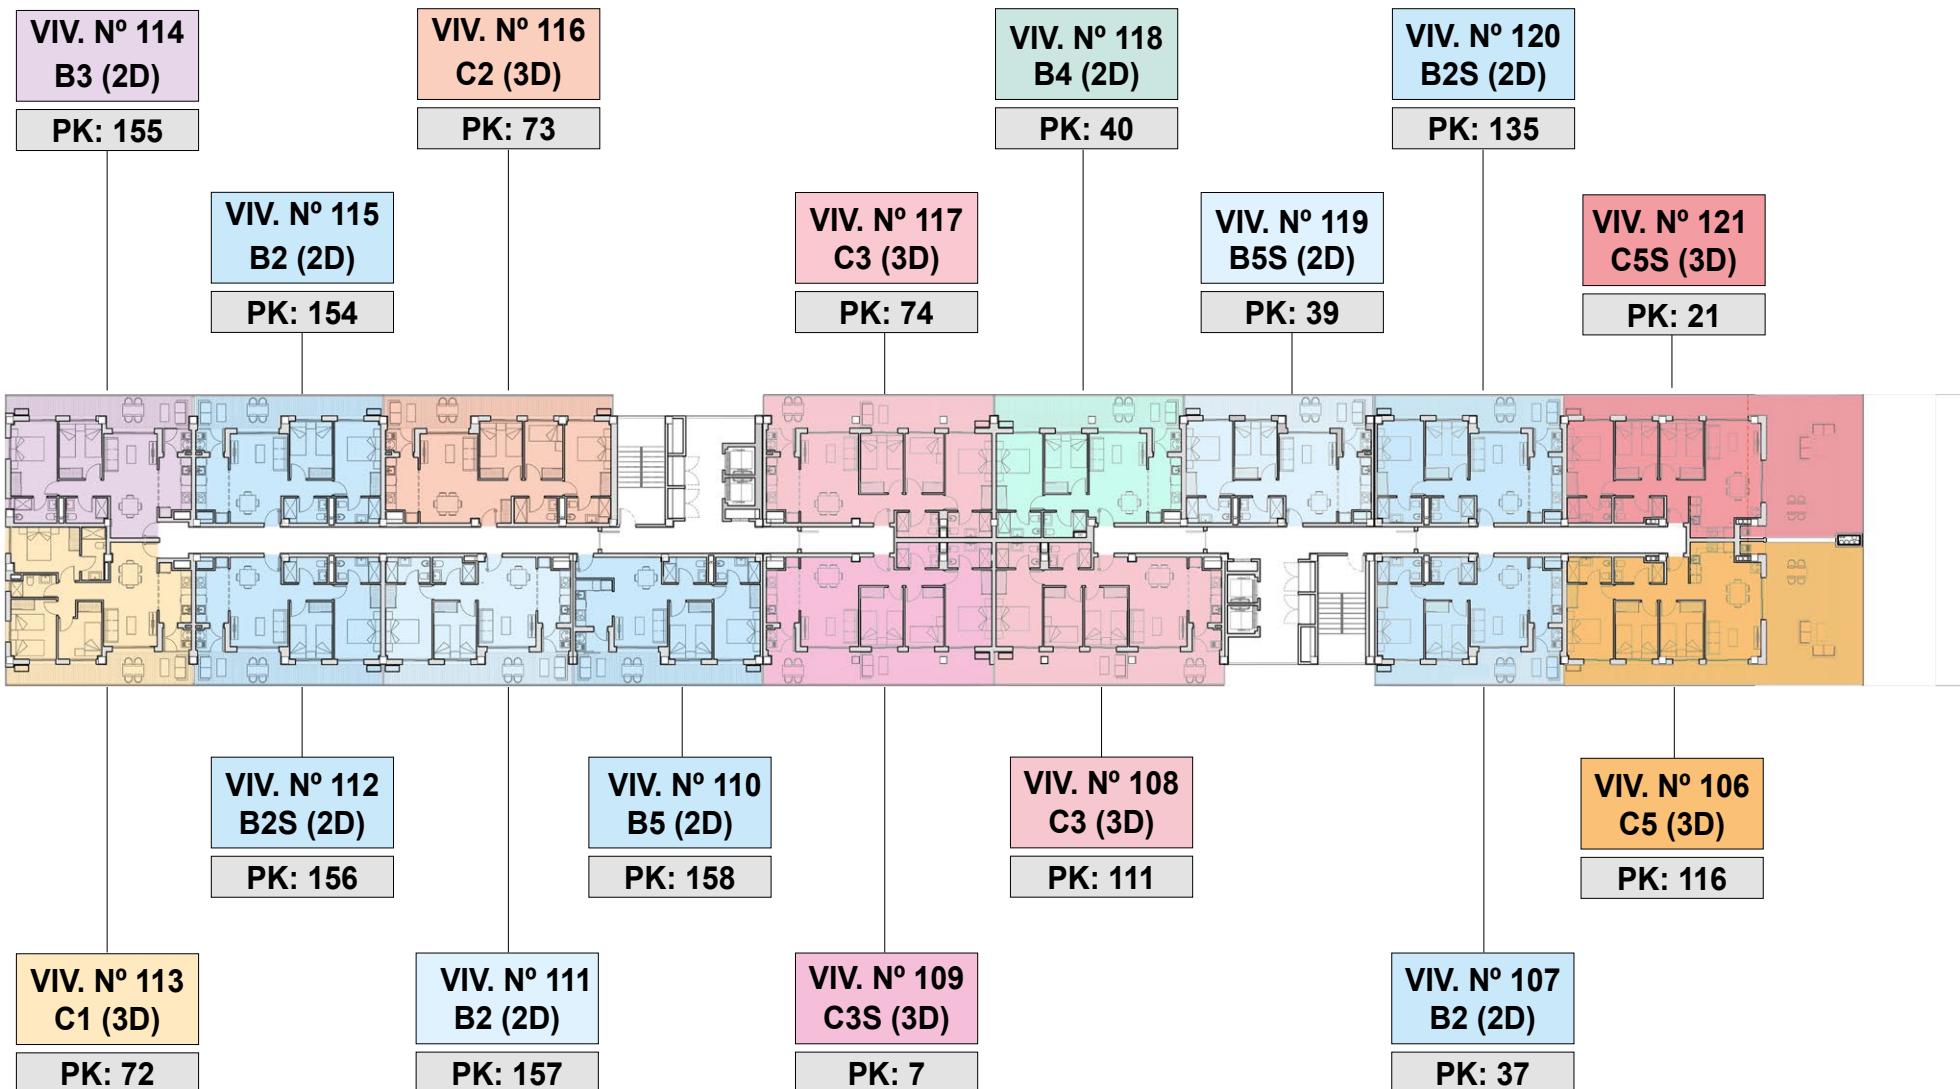


PISCINA



MONTAÑAS

JARDINES Y PLAYA

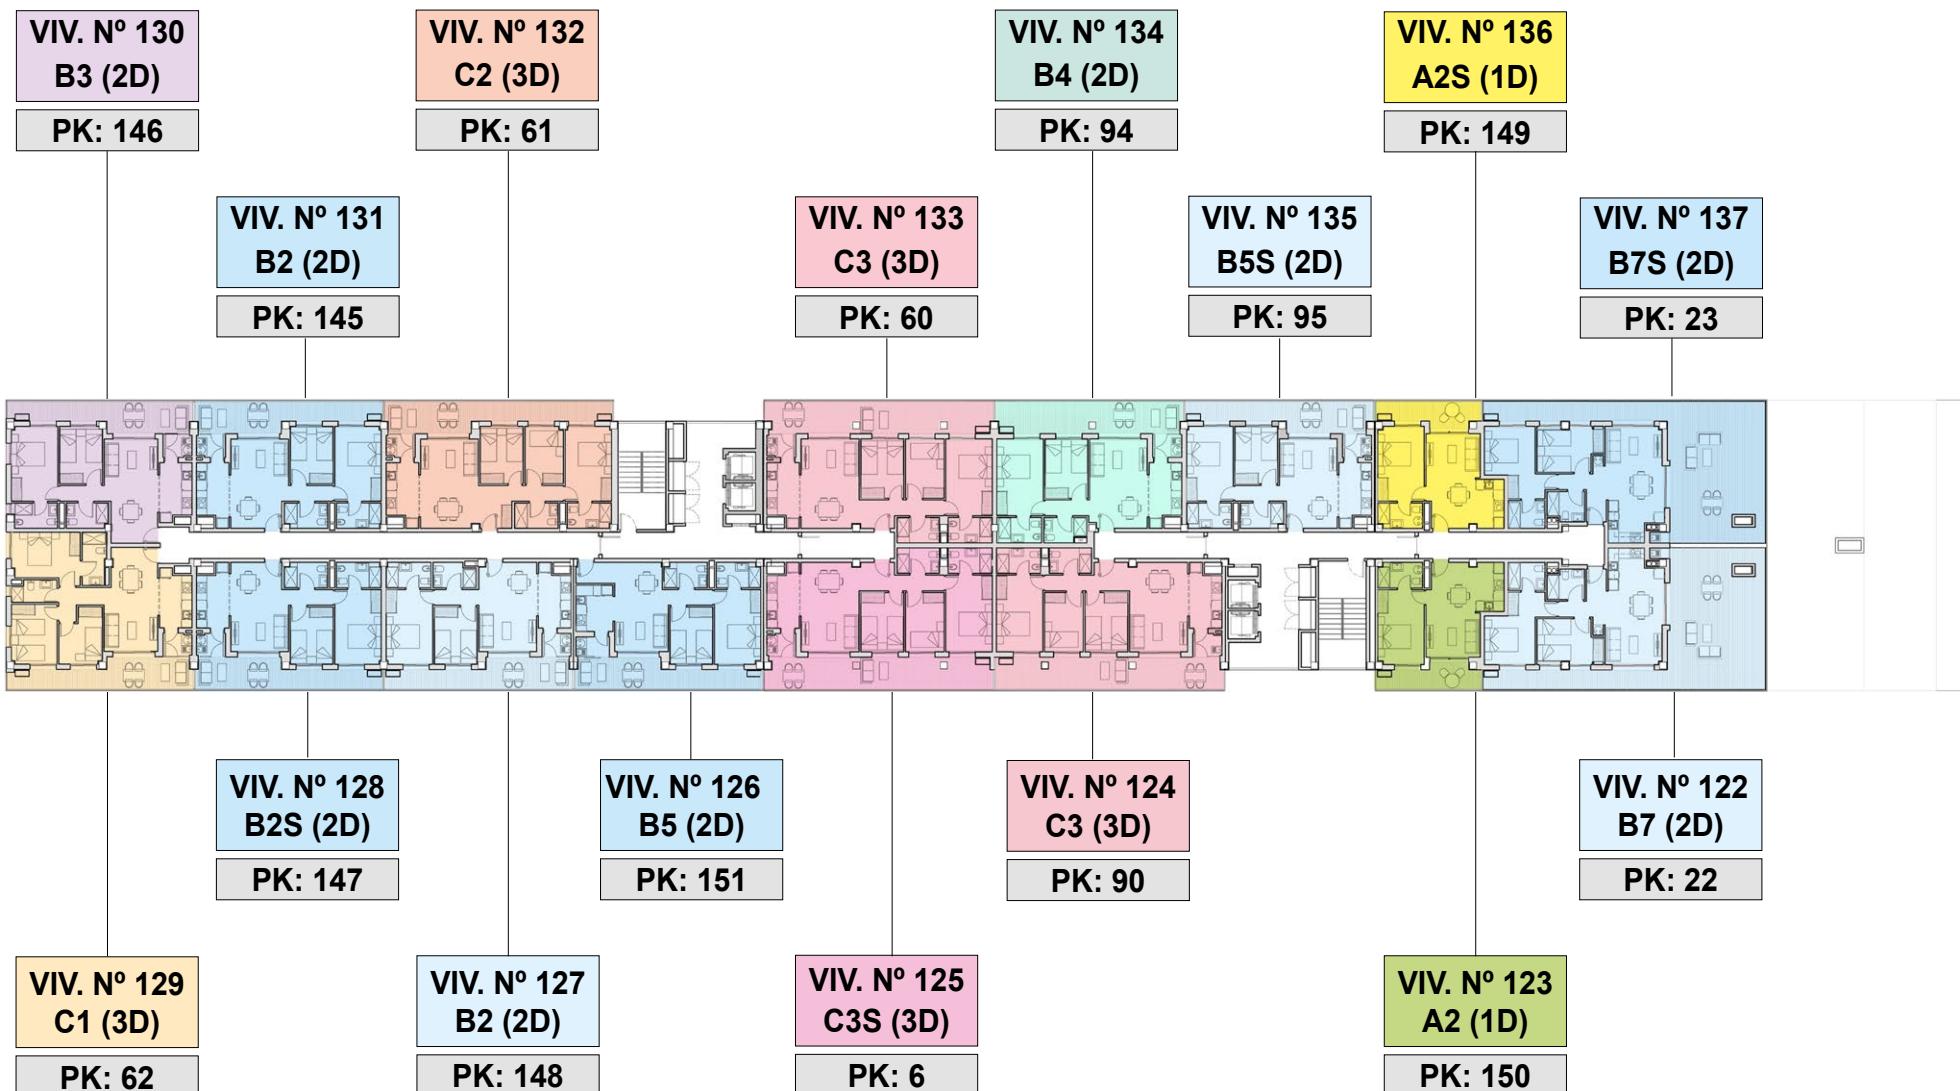


PISCINA



MONTAÑAS

JARDINES Y PLAYA

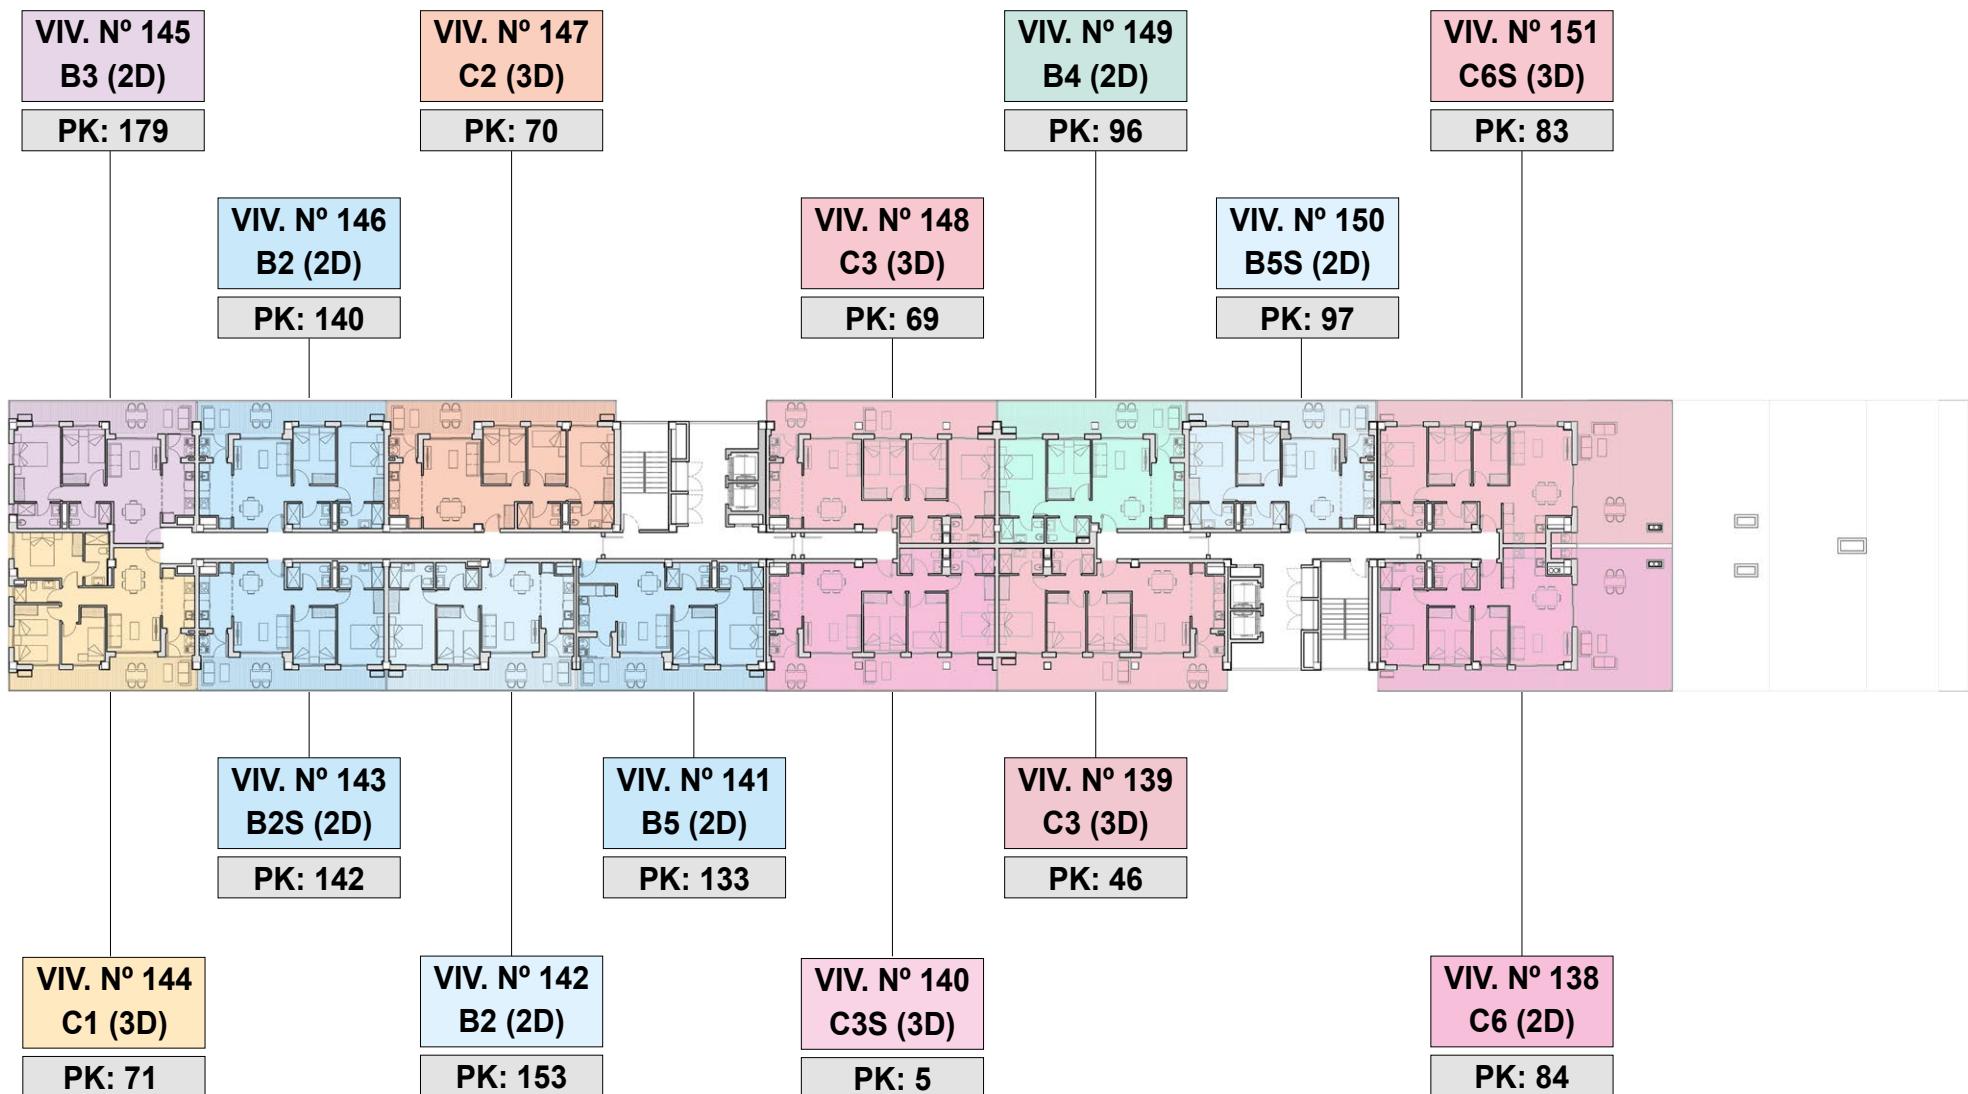


PISCINA



Medidas aproximadas. El presente plano es orientativo y carece de valor contractual. Tanto el proyecto como el equipamiento puede estar sujetos a posibles cambios. Comercializa "COMERCIALIZADORA MEDITERRANEA DE VIVIENDAS, S.L. con CIF B12045076, inscrita en el Registro Mercantil de Castellón. Toda la información requerida por la Ley 8/2004 de 20 de Octubre, de la Vivienda de la Comunidad Valenciana y por el Rd 515/1989, así como por el resto de legislación aplicable, se encontrará cuando se inice la promoción a disposición del público en las oficinas sitas en la Calle Moyano, 8 (bajos) de Castellón de la Plana.

MONTAÑAS

JARDINES Y PLAYA

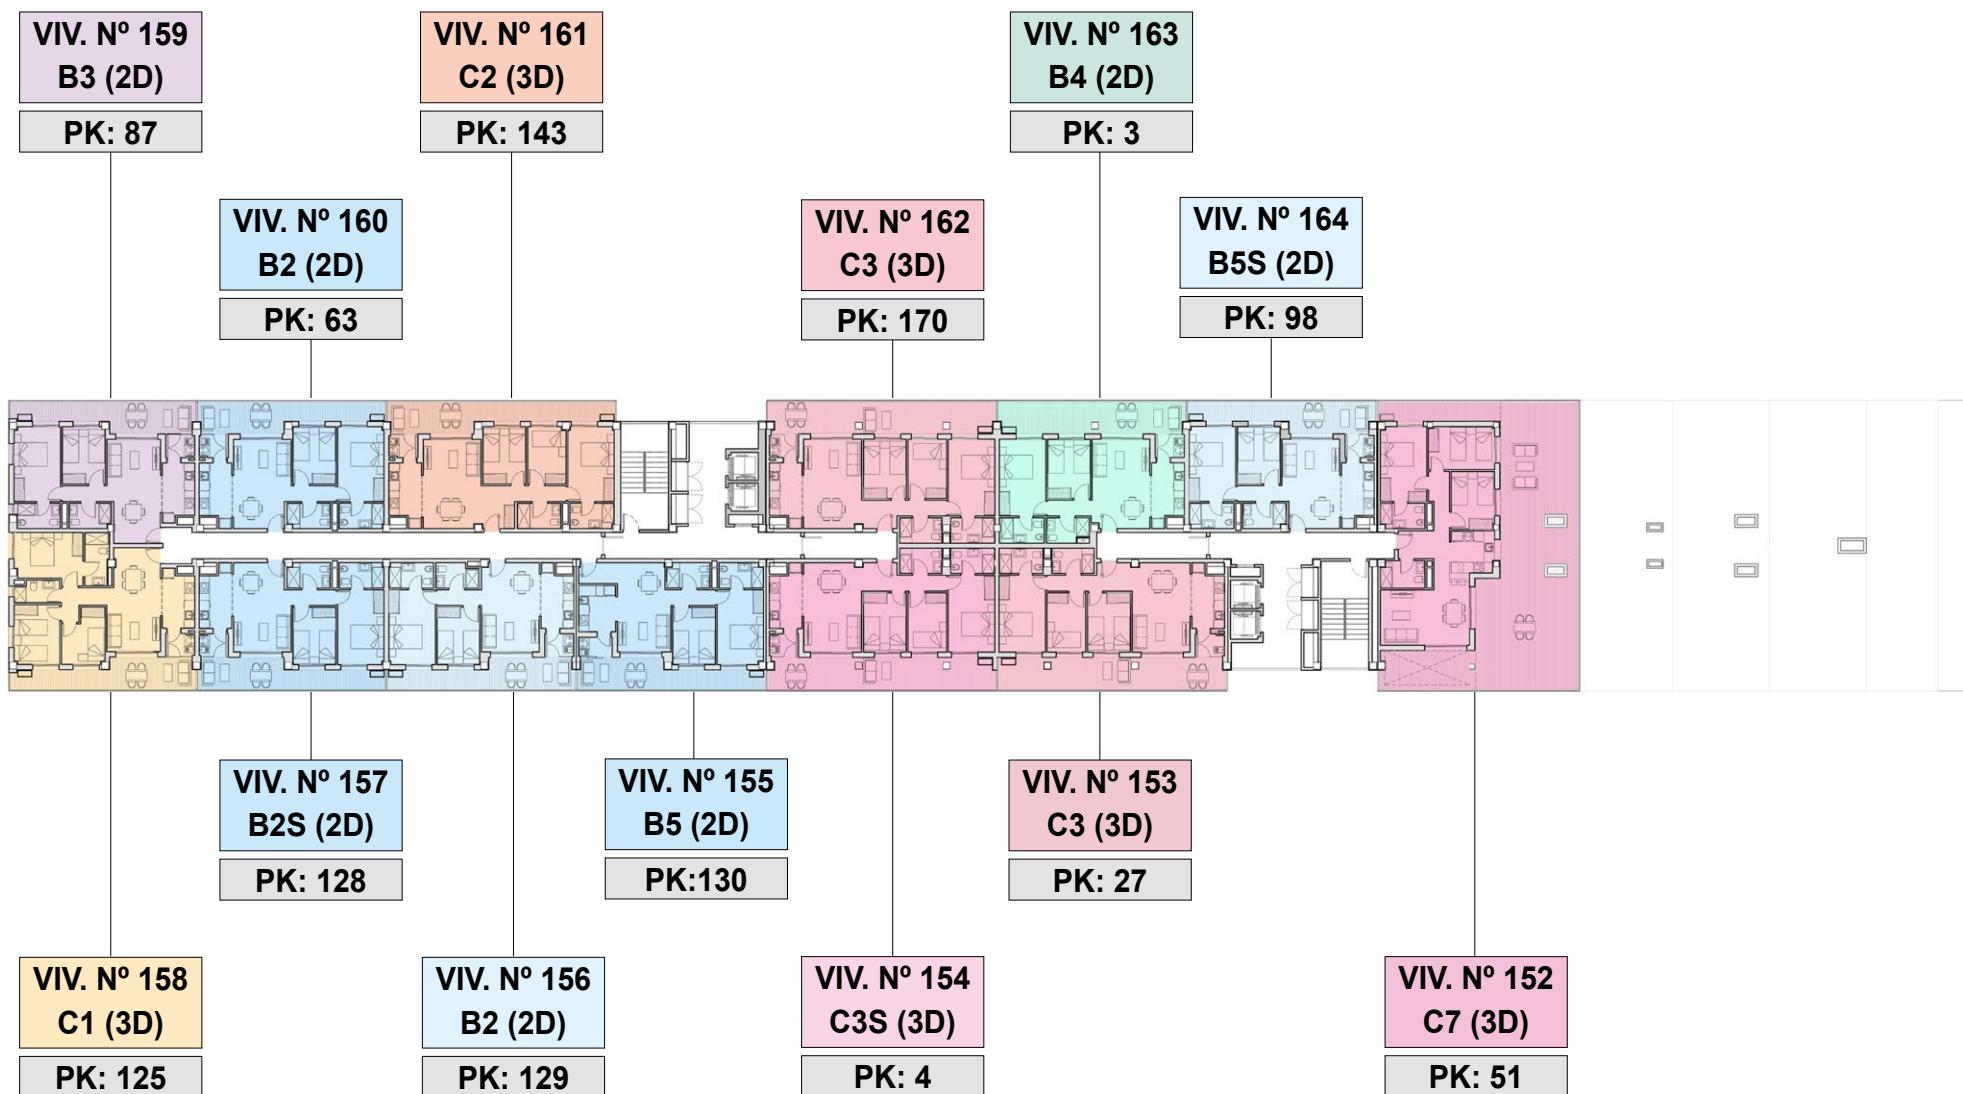

PISCINA



PLANTA -1: PARKING Y TRASTEROS

ED. CRISTAL · MAYO 25



Medidas aproximadas. El presente plano es orientativo y carece de valor contractual. Tanto el proyecto como el equipamiento puede estar sujetos a posibles cambios. Comercializa "COMERCIALIZADORA MEDITERRANEA DE VIVIENDAS, S.L. con CIF B12045076, inscrita en el Registro Mercantil de Castellón. Toda la información requerida por la Ley 8/2004 de 20 de Octubre, de la Vivienda de la Comunidad Valenciana y por el Rd 515/1989, así como por el resto de legislación aplicable, se encontrará cuando se inice la promoción a disposición del público en las oficinas sitas en la Calle Moyano, 8 (bajos) de Castellón de la Plana.

| Tr. libres | Tr. M°C | Tr. M°C | Tr. M°C |
|------------|---------|---------|---------|
| 19 | 5,04 | 37 | 4,91 |
| 20 | 5,04 | 38 | 4,91 |
| 21 | 4,91 | 39 | 4,91 |
| 22 | 4,91 | 40 | 4,91 |
| 23 | 4,91 | 41 | 5,04 |
| 24 | 4,91 | 42 | 5,04 |
| 25 | 4,91 | 43 | 4,91 |
| 26 | 4,91 | 44 | 4,91 |
| 27 | 4,91 | 45 | 4,91 |
| 28 | 4,91 | 46 | 4,91 |
| 29 | 4,91 | 47 | 4,91 |
| 30 | 5,04 | 48 | 4,91 |
| 31 | 8,75 | 49 | 4,91 |
| 32 | 4,91 | 50 | 4,91 |
| 33 | 4,91 | 51 | 4,91 |
| 34 | 4,91 | 52 | 4,91 |
| 35 | 4,91 | 53 | 5,6 |
| 36 | 4,91 | 54 | 4,87 |



VIDEOPORTERO EXTERIOR. BUZONES Y VIDEOPORTERO EN LOS ZAGUANES

BARANDILLA DE ACERO GALVANIZADO Y VALLADO MODULAR

PAVIMENTO DE HORMIGÓN IMPRESO EN ZONAS COMUNES

CÉSPED ARTIFICIAL SOBRE DIFERENTES ZONAS COMUNES

PAVIMENTO DE CAUCHO 60X60 EN EL RECINTO DE JUEGOS INFANTILES

PÉRGOLAS DE PERFILES DE ACERO CON VEGETACIÓN DE ENREDADERA

MONTAÑAS

JARDINES Y PLAYA



JARDINERAS CON PALMERAS TRACHICARPUS FORTUNEI

BANCOS DE HIERRO CON ACABADO MARTELÉ Y LISTONES MADERA TROPICAL

AMPLIO LOCAL SOCIAL CON ZONA CUBIERTA Y DESCUBIERTA

ZONA PISCINAS CON DUCHAS Y LÁMINAS DE AGUA PARA ADULTOS Y NIÑOS

MANTO VEGETAL EN TERRENO NATURAL DICHONDRA REPENS Y/O LIPPIA NODIFLORA ; ALCORQUES PARA PINOS YA EXISTENTES.

