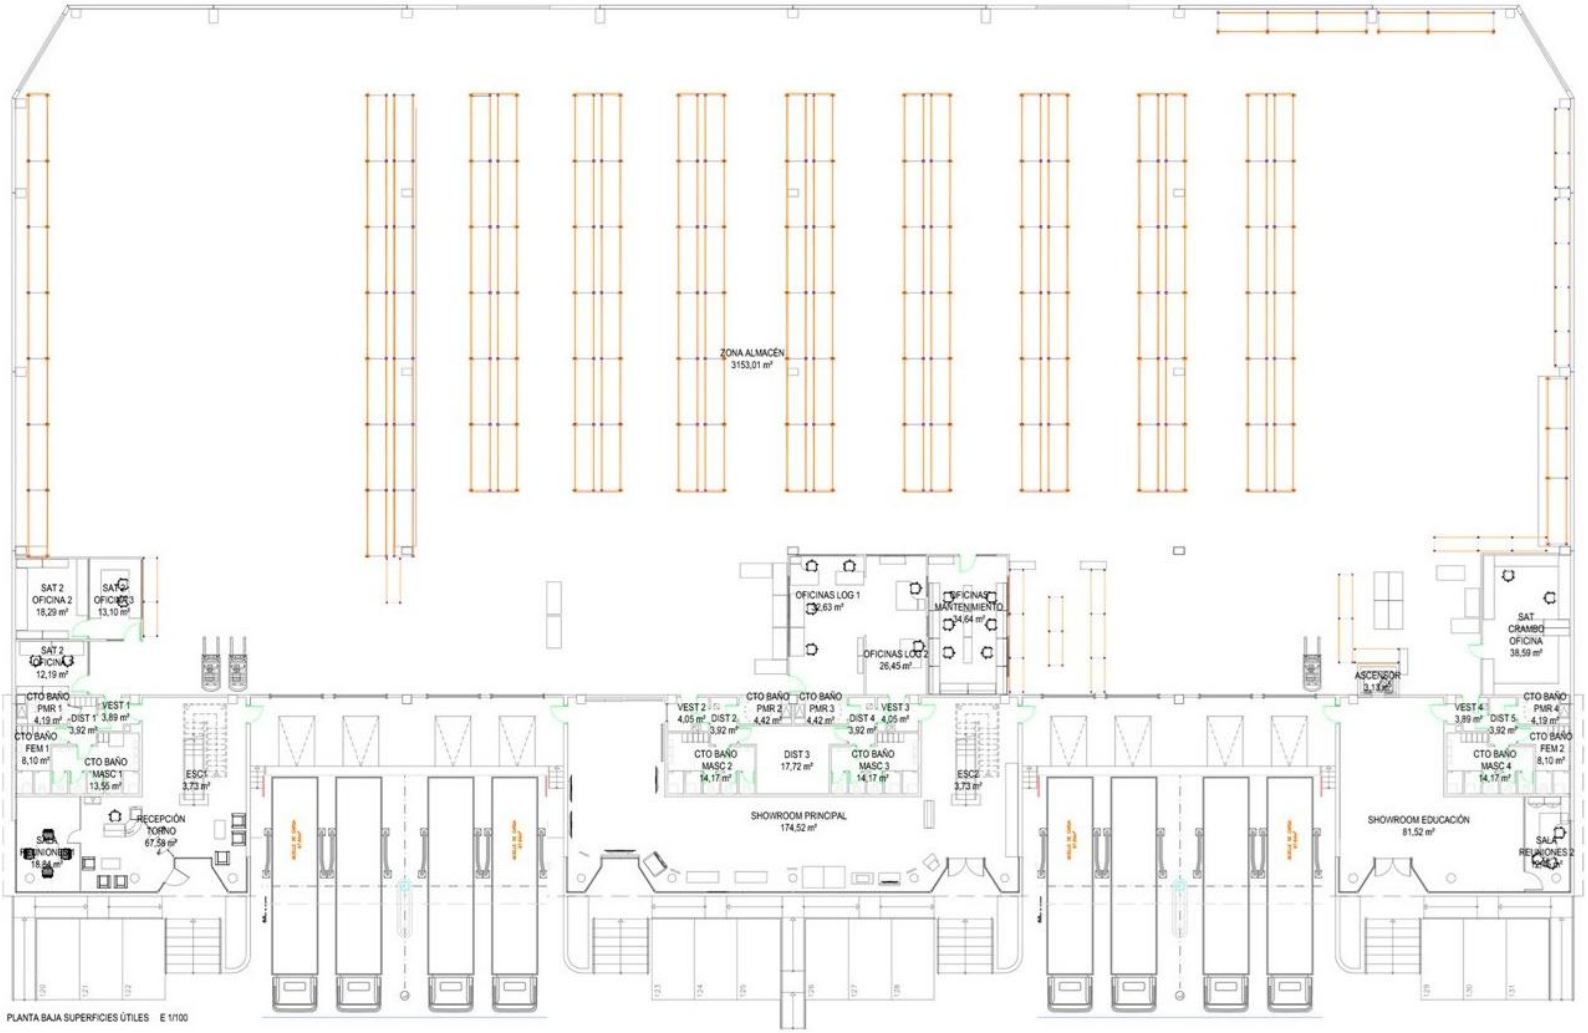

PLANTA BAJA SUPERFICIES ÚTILES E 1/100
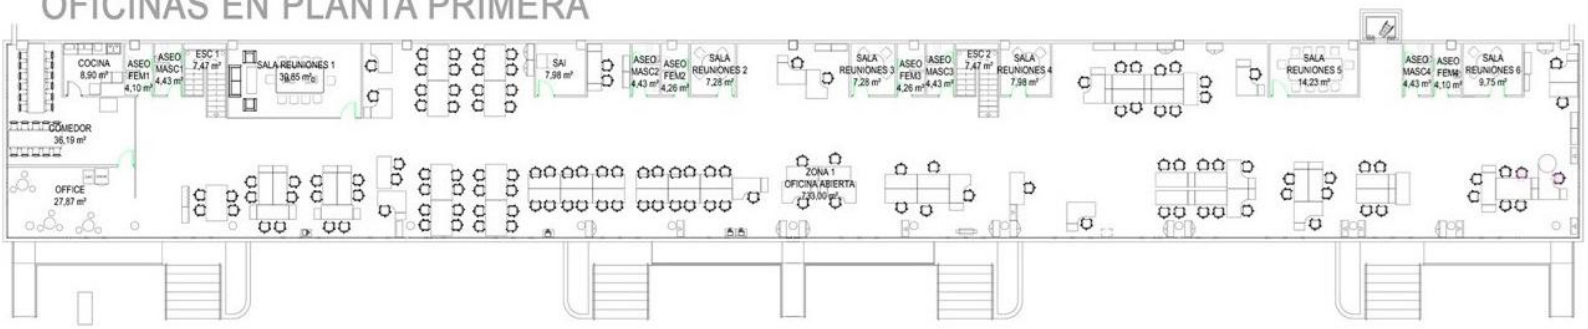
OFICINAS EN PLANTA PRIMERA