


SUPERFICIE DISPONIBLE / PLANO ACOTADO

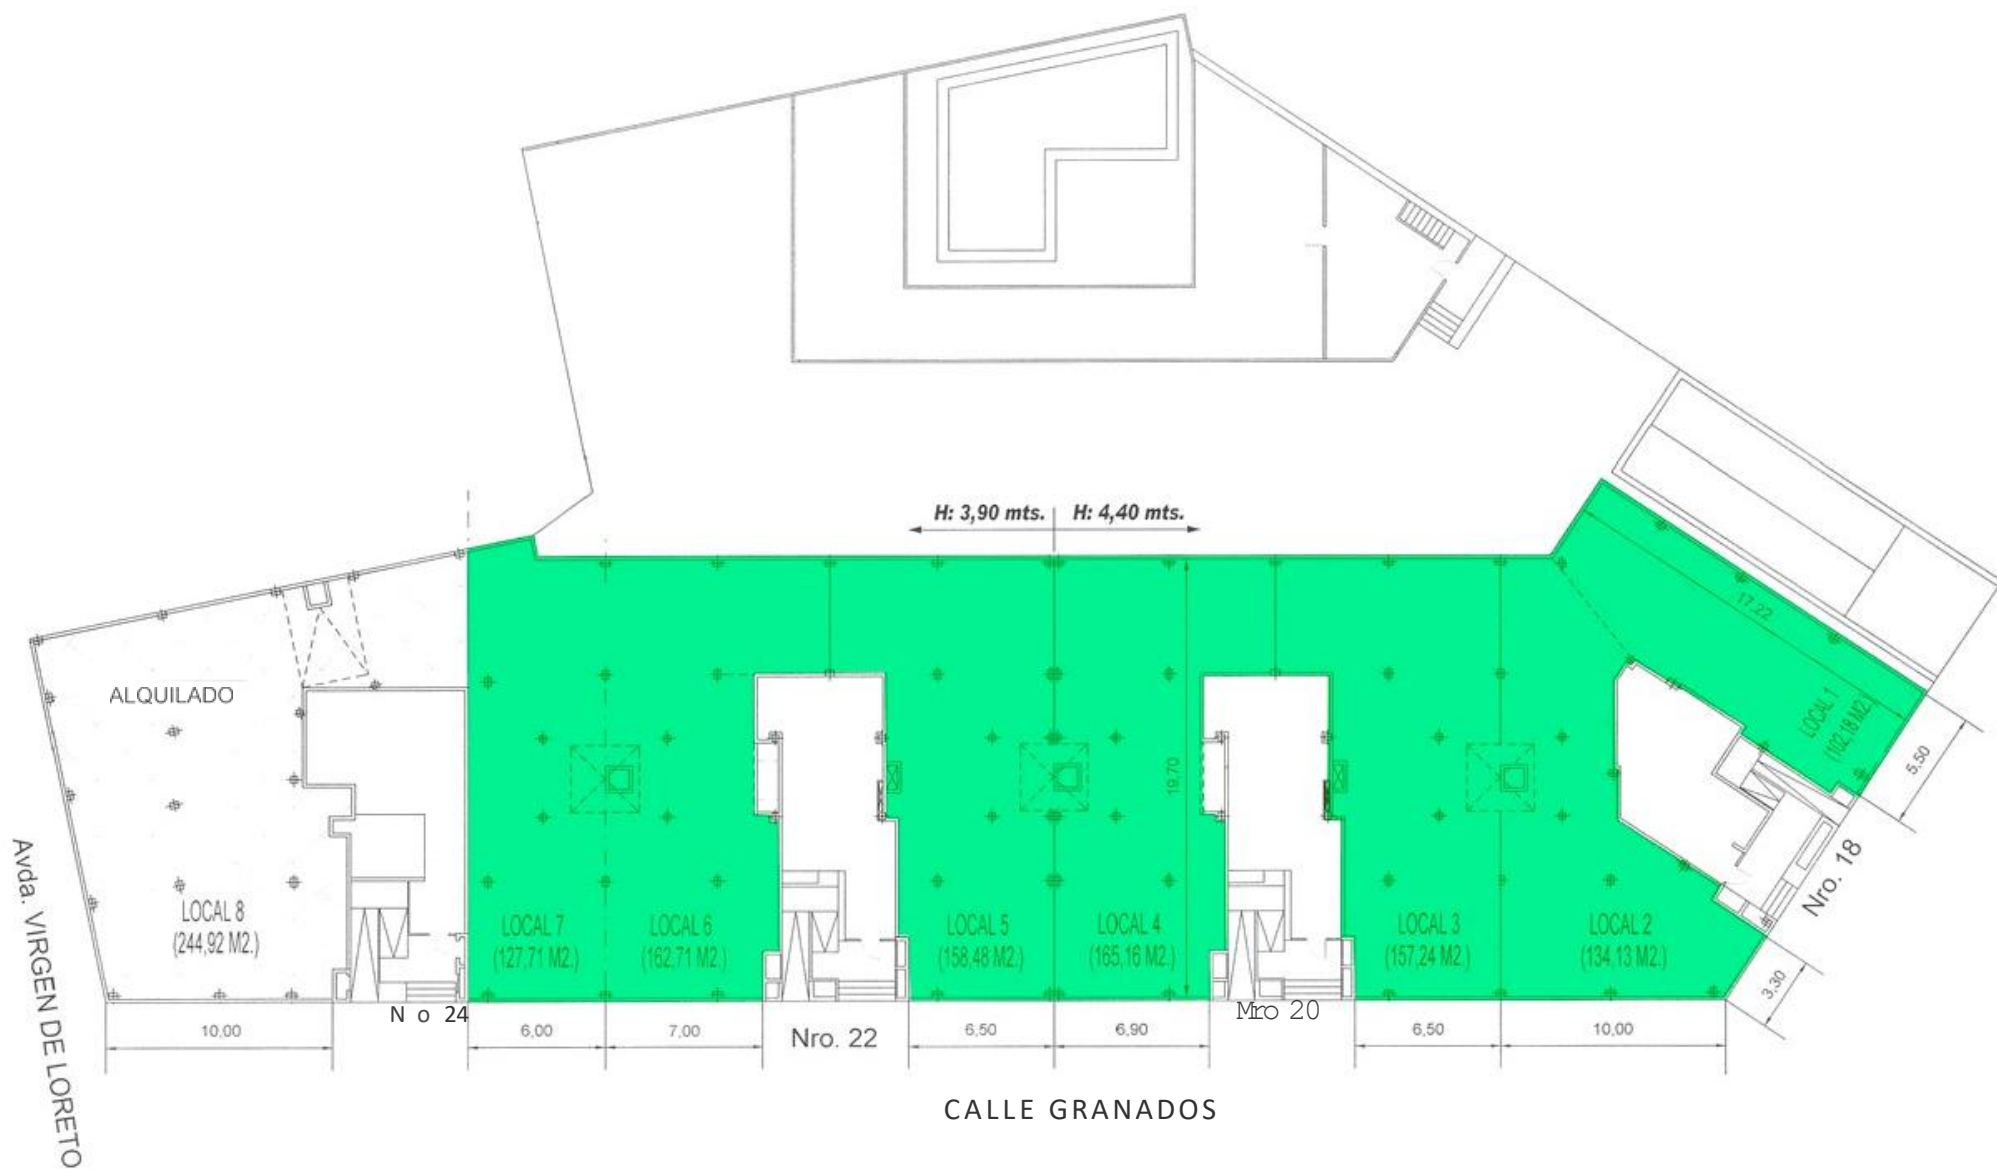

TOTAL SUPERFICIE DISPONIBLE (locales de 1 a 17) : 1. 000 m 2