


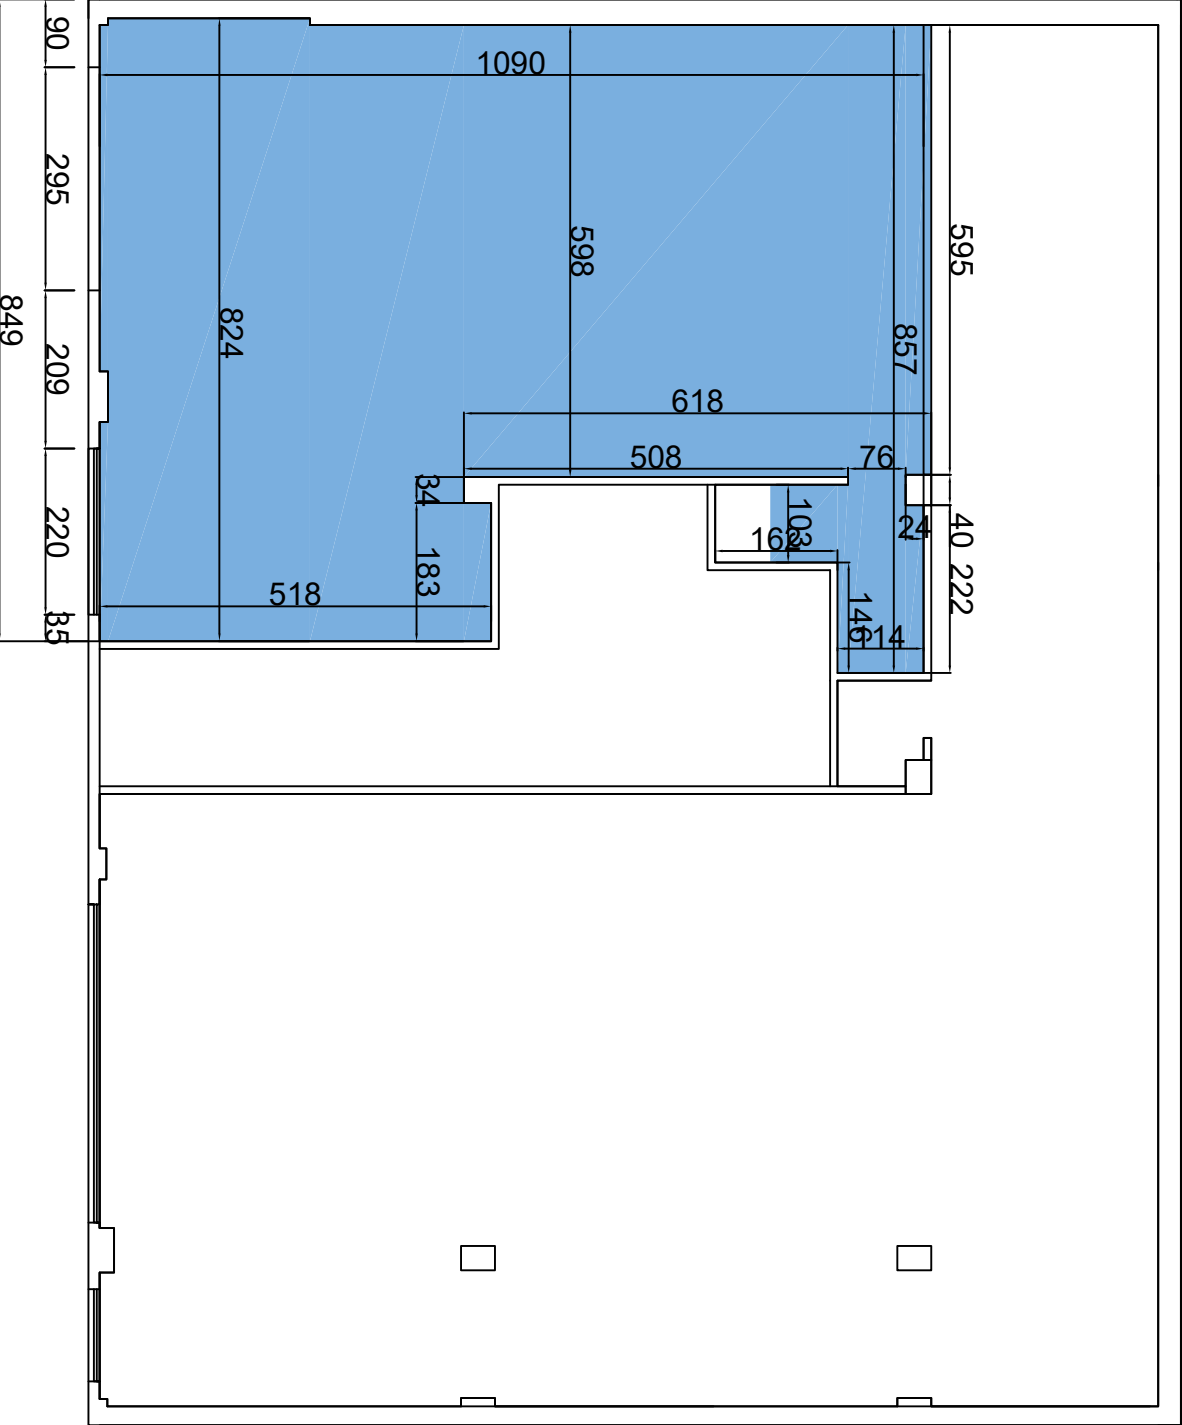

LOCAL A

Superficie construida: 88,35 m2
Superficie útil: 80,82 m2

LOCAL A

Local en calle Pintor Antonio López