


Planta sótano

GARAJE PRIVADO Y TRASTERO EN CADA VIVIENDA

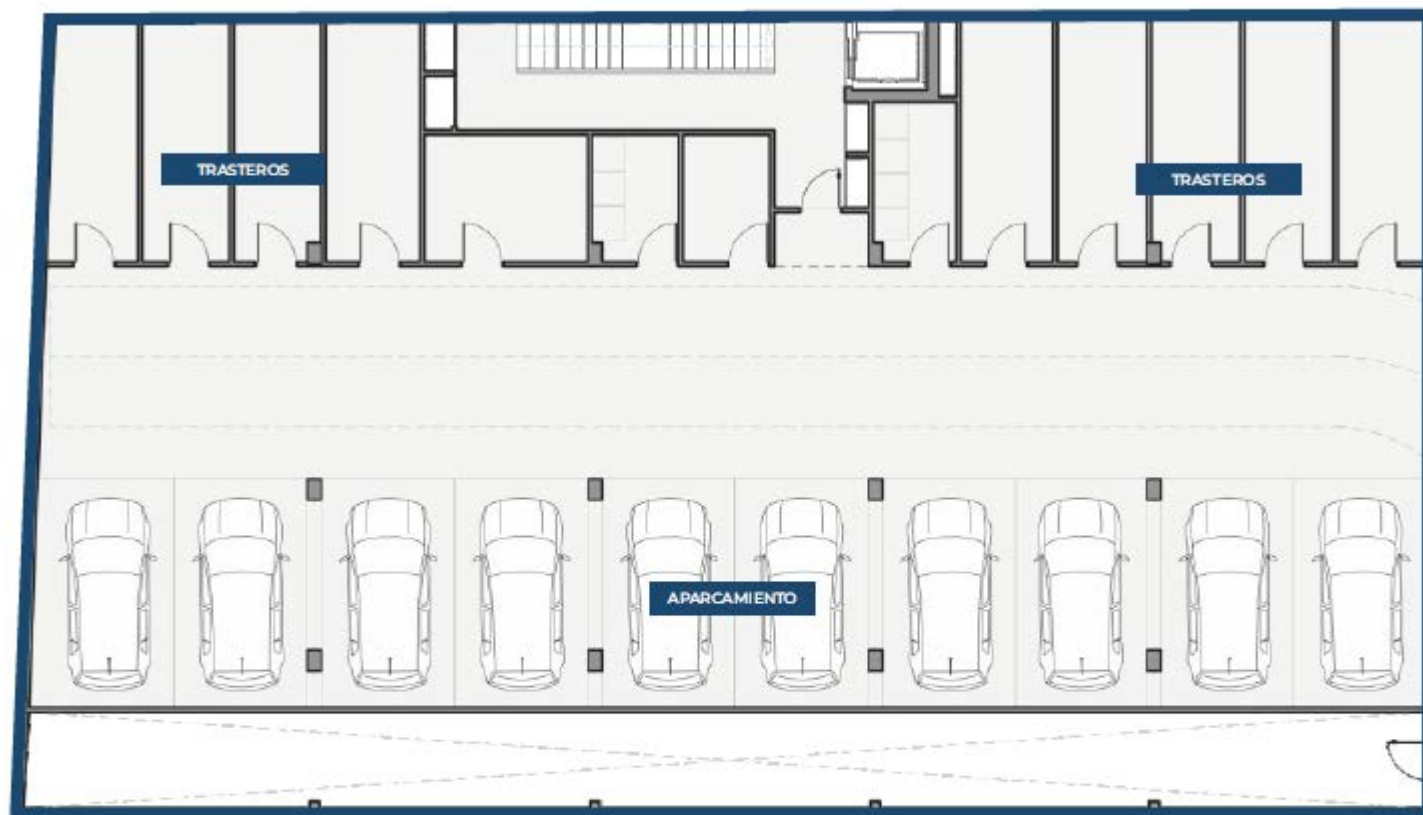

El sótano ofrece 10 plazas de aparcamiento privadas, una para cada vivienda, junto con un trastero individual de entre 7 y 9 m².

Además, incorpora espacios técnicos para electricidad, agua y telecomunicaciones, asegurando un funcionamiento cómodo y ordenado en todo el residencial. El ascensor conecta directamente las viviendas con el sótano, facilitando el acceso en el día a día.

ZONA GARAJE	387,35 m ²
TRASTERO c/ú	~9 m ²