
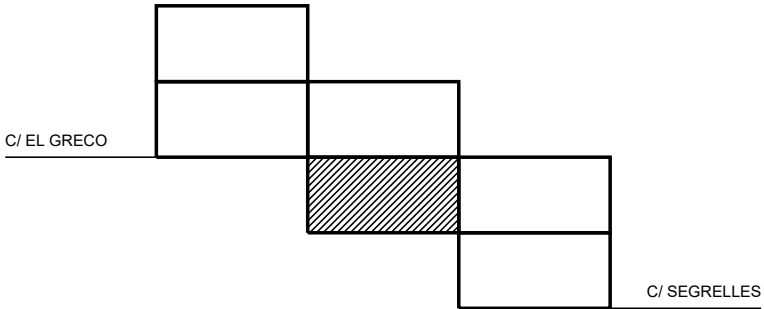


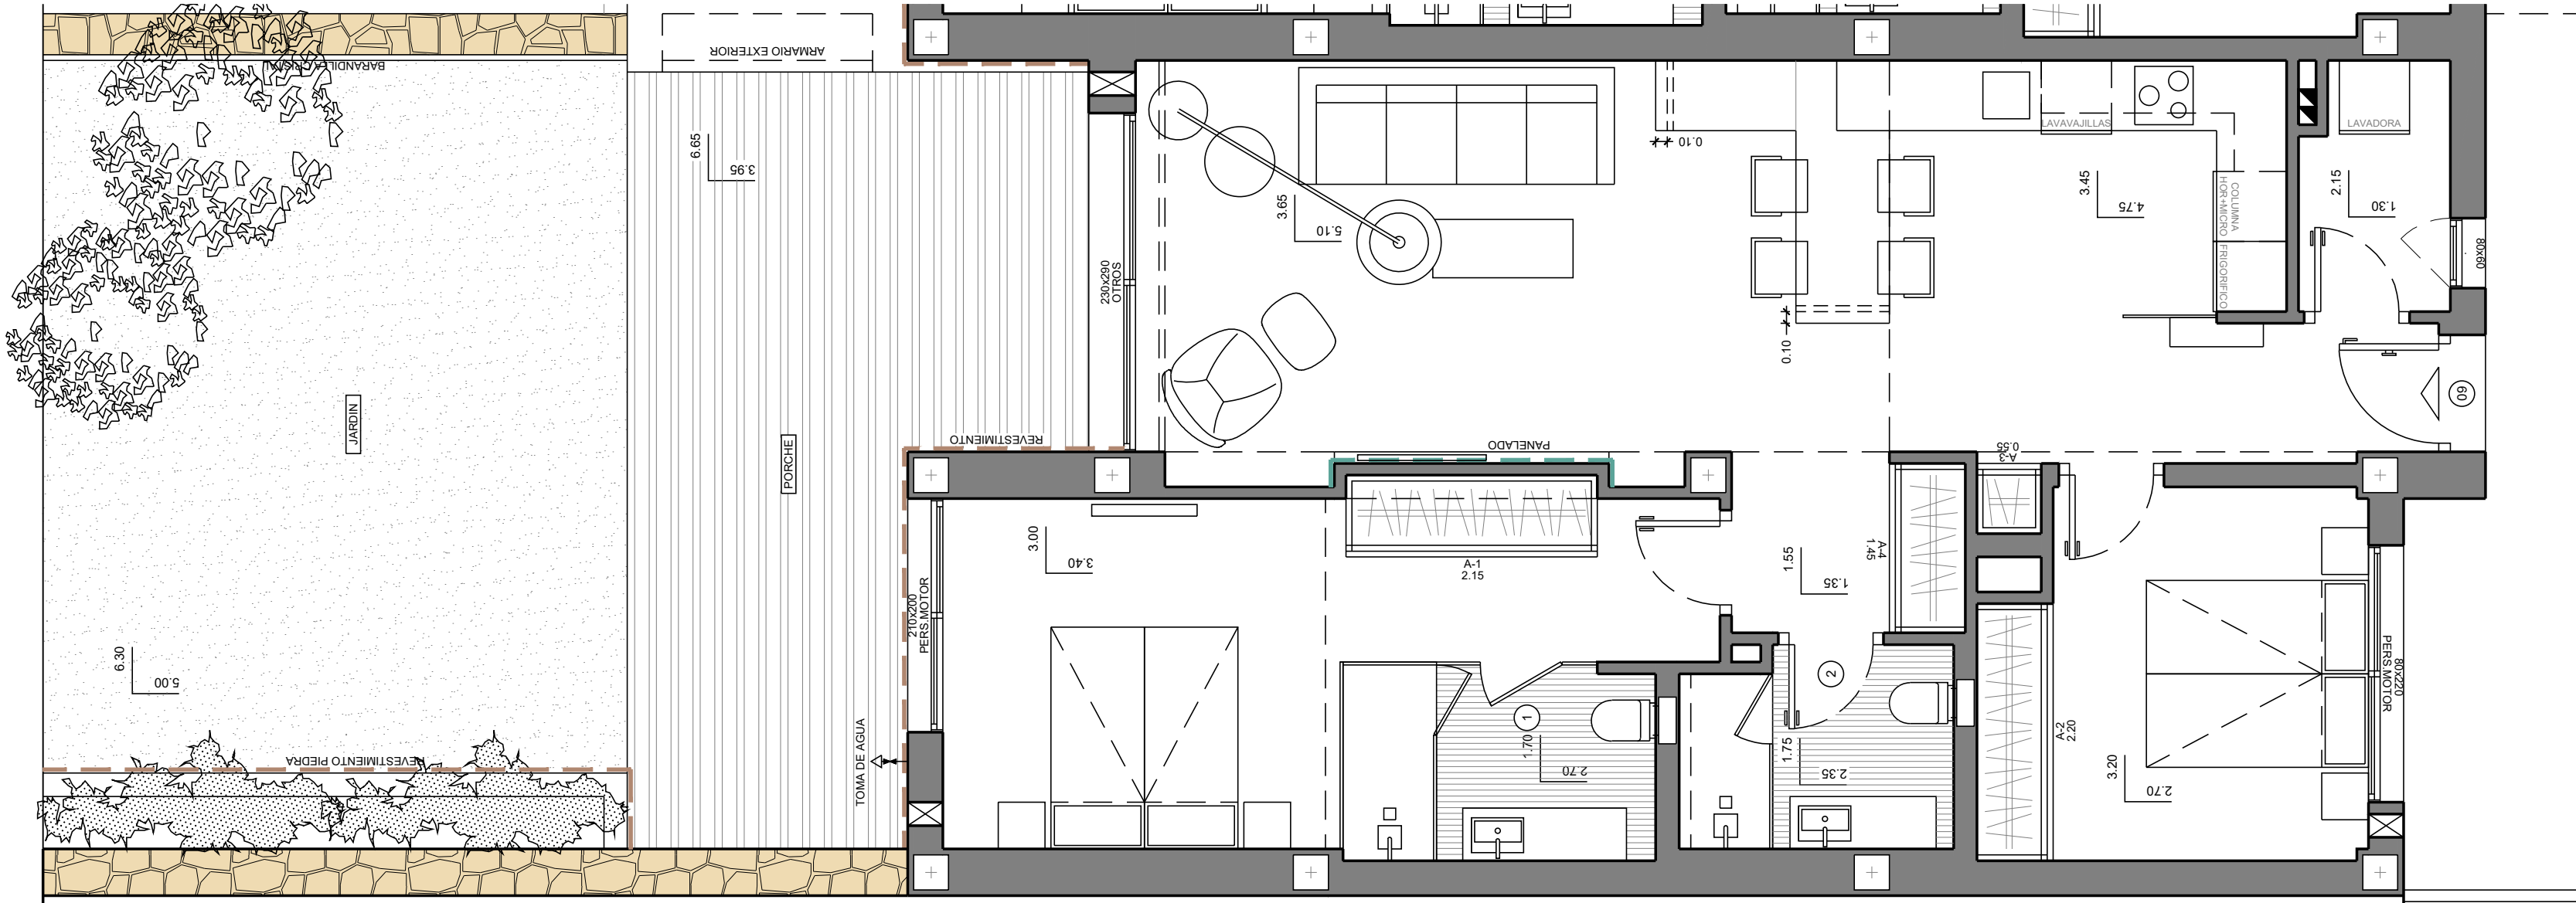

APARTAMENTOS

MONTECALA GARDENS

OBSERVACIONES

SUELO RADIANTE POR AGUA EN TODA LA VIVIENDA.

NOTA

ESTE PLANO INCLUYE ELEMENTOS EXTRAS SEGÚN PROYECTO DE DECORACIÓN OPCIONAL
REALIZADO POR LA EMPRESA. VER FORMULARIO ELECCIÓN DE MATERIALES.

MODELO

TIPO-C

PORTON

ALUMINIO

CARPINTERIA

ALUMINIO

SUPERFICIES CONSTRUIDAS

VIVIENDA
PORCHE
JARDIN
COMUNES

91.35m²
22.85m²
35.75m²
29.20m²

NUMERO PLANO

66901

FECHA

22-12-21

CLIENTE

Sr.ABRAHAM, ATILA

PARCELA

PH009, BLOQUE 2, CALLE EL GRECO
(PUEBLO MONTECALA) LA CUMBRE DEL SOL



VAPF