



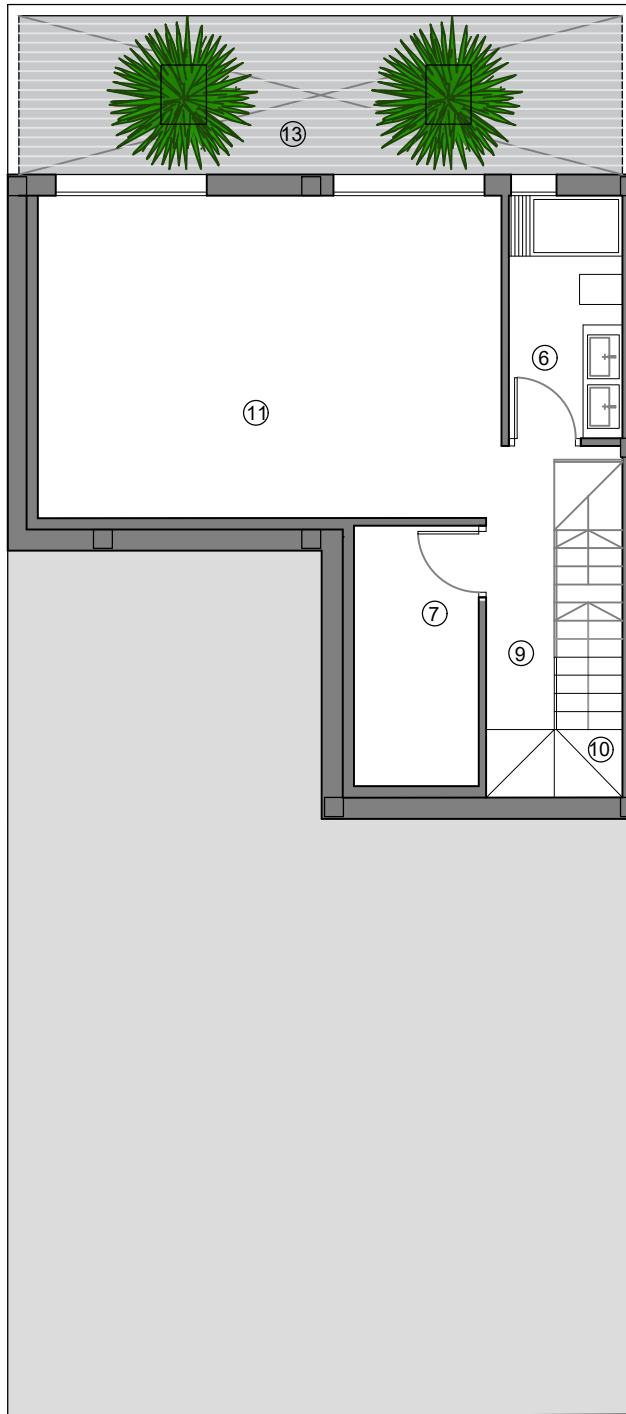

nº	SUPERFICIE ÚTILES / FLOOR AREA	TIPO 3
1	SALÓN-COMEDOR-COCINA-ESCALERA / LIVING-DINING ROOM-KITCHEN-STAIRS	29,70 m²
2	DORMITORIO 1 / BEDROOM 1	10,80 m²
3	DORMITORIO 2 / BEDROOM 2	9,10 m²
4	BAÑO 1 / BATHROOM 1	3,90 m²
5	BAÑO 2 / BATHROOM 2	3,35 m²
6	BAÑO 3 / BATHROOM 3	4,80 m²
7	LAVADERO / LAUNDRY ROOM	5,70 m²
8	PASO 1/ CORRIDOR 1	1,70 m²
9	PASO 2/ CORRIDOR 2	5,70 m²
10	ESCALERA / STAIRS	4,80 m²
11	TRASTERO / STORAGE ROOM	26,15 m²
SUP CONSTRUIDA INTERIOR / BUILT INTERIOR AREA		145,70 m²
12	SUP GARAGE/ GARAGE AREA	16,50 m²
13	SUP CONSTRUIDA TERRAZA DESCUBIERTA 1 / BUILT OPEN TERRACE AREA 1	16,75 m²
14	SUP CONSTRUIDA TERRAZA DESCUBIERTA 2 / BUILT OPEN TERRACE AREA 2	26,00 m²
15	SUP CONSTRUIDA TERRAZA DESCUBIERTA 3 / BUILT OPEN TERRACE AREA 3	16,90 m²
16	ACCESO / ACCESS	7,15 m²
TOTAL SUP CONSTRUIDA PRIVADA / TOTAL BUILT PRIVATE AREA		229,00 m²
PISCINA / SWIMMING POOL		18,00 m²
SUP. JARDÍN / GARDEN AREA		11,16 m²
SUPERFICIE PARCELA / PLOT AREA		153,33 m2



Todas las imágenes incluidas en este catálogo carecen de valor contractual, y son meramente ilustrativas, estando sujetas a modificaciones por exigencias de orden técnico o jurídico de la Dirección Facultativa o autoridad competente. Durante el desarrollo del proyecto, la Dirección Facultativa por motivos técnicos o administrativos se reserva el derecho de efectuar algunas modificaciones al proyecto, sin que ello suponga disminución en la calidad de los materiales. El mobiliario de las infografías interiores no está incluido, y el equipamiento de las viviendas será el indicado en la correspondiente memoria de calidades.

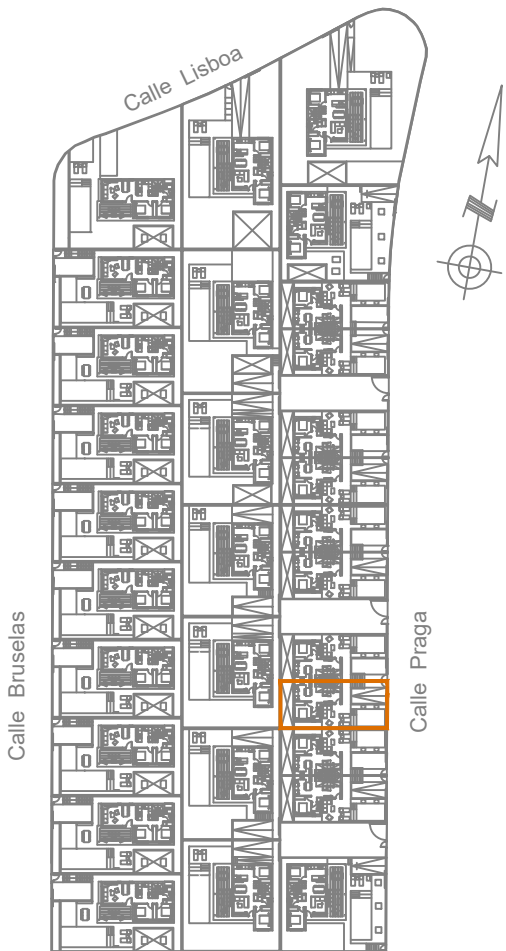