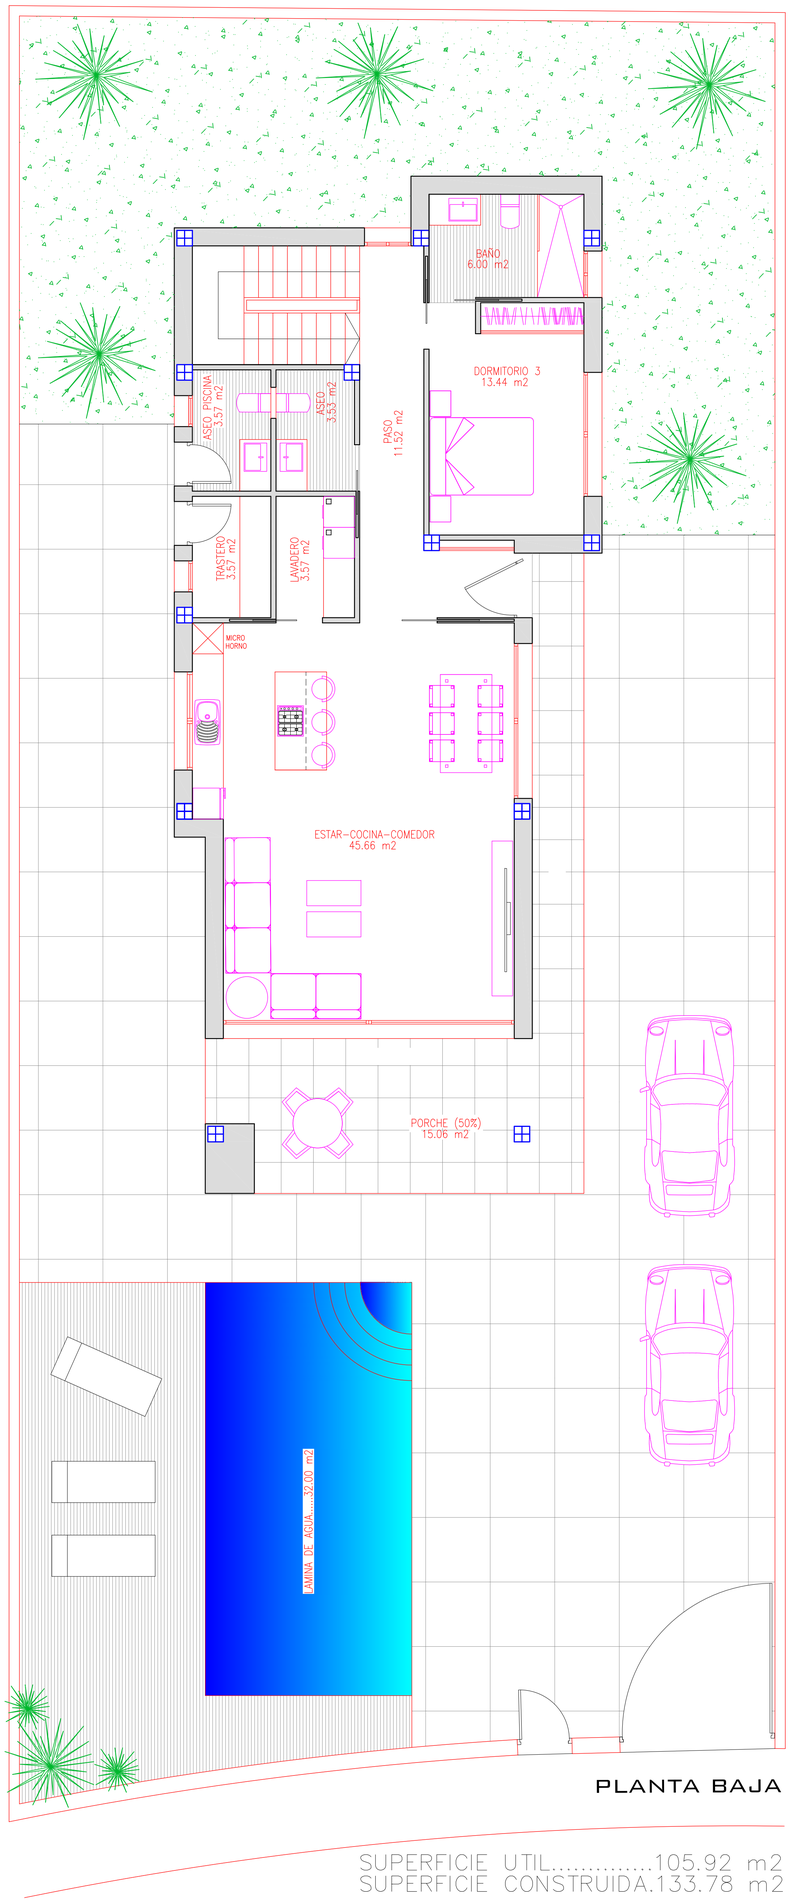

PLANTA BAJA

SUPERFICIE UTIL.....105.92 m2
SUPERFICIE CONSTRUIDA.133.78 m2

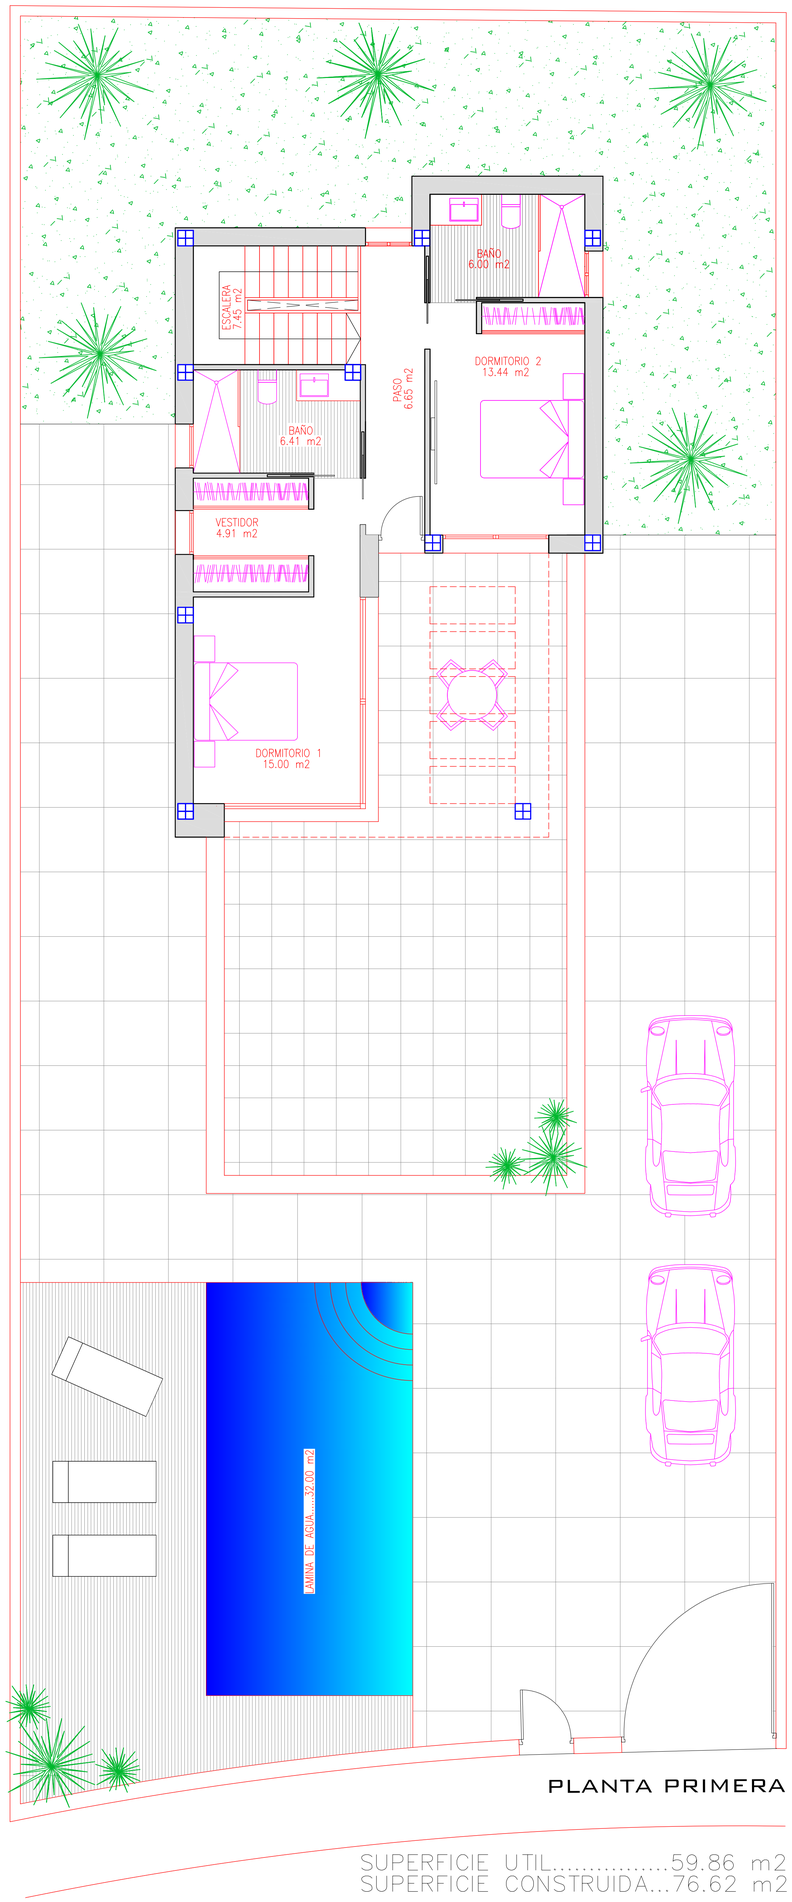

PLANTA PRIMERA

SUPERFICIE UTIL.....59.86 m2
SUPERFICIE CONSTRUIDA...76.62 m2

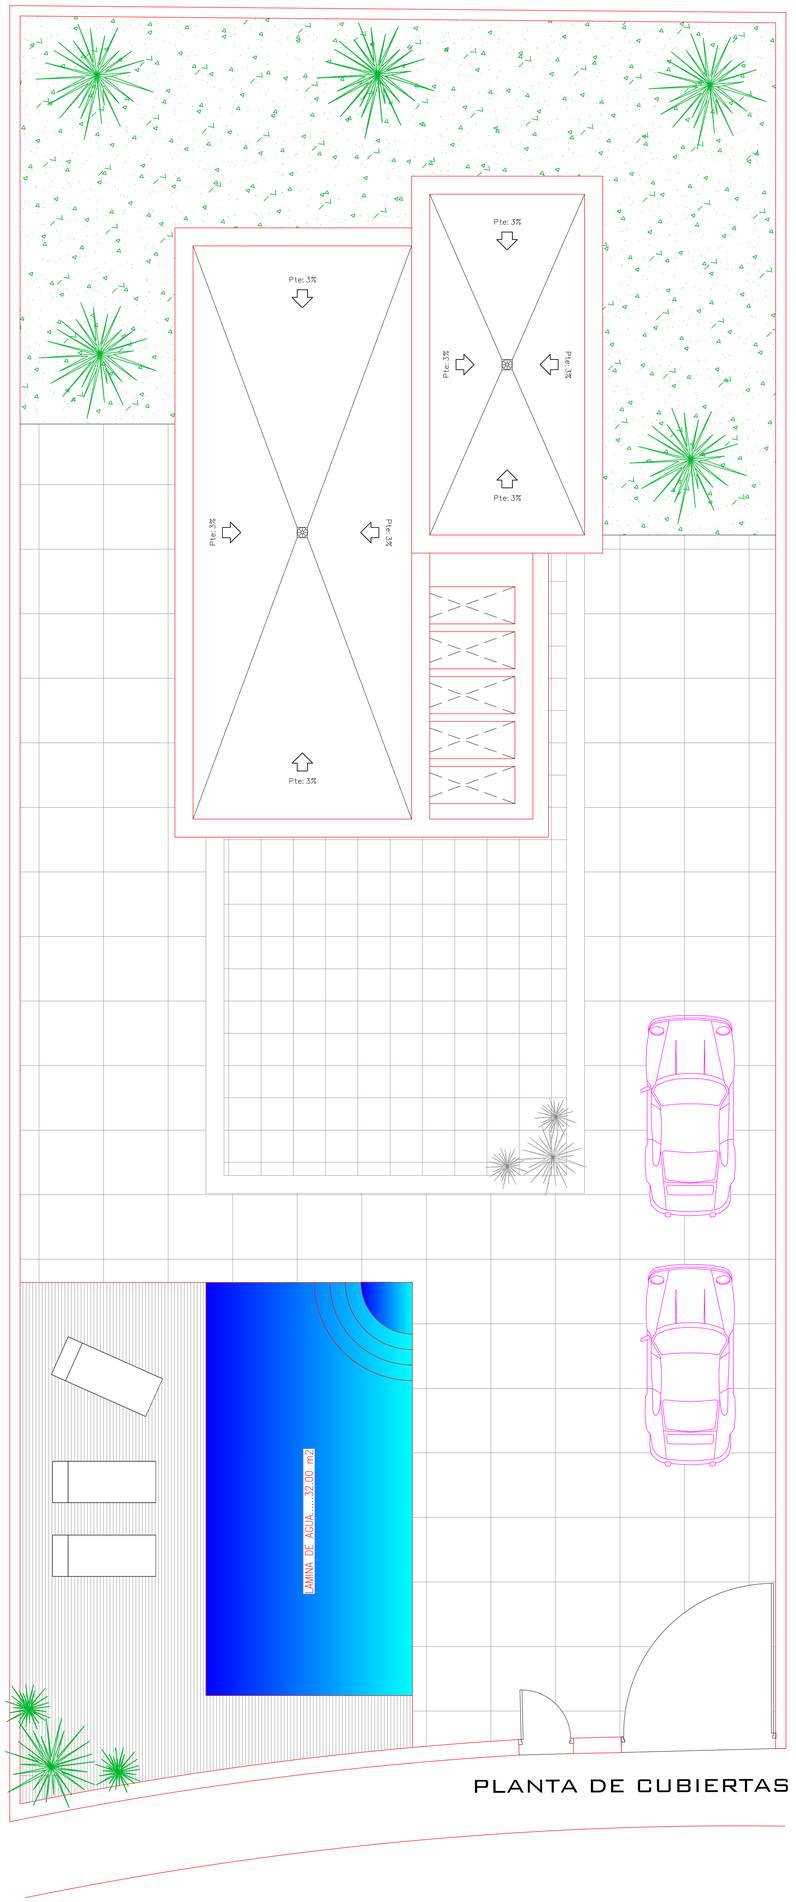

PLANTA DE CUBIERTAS