


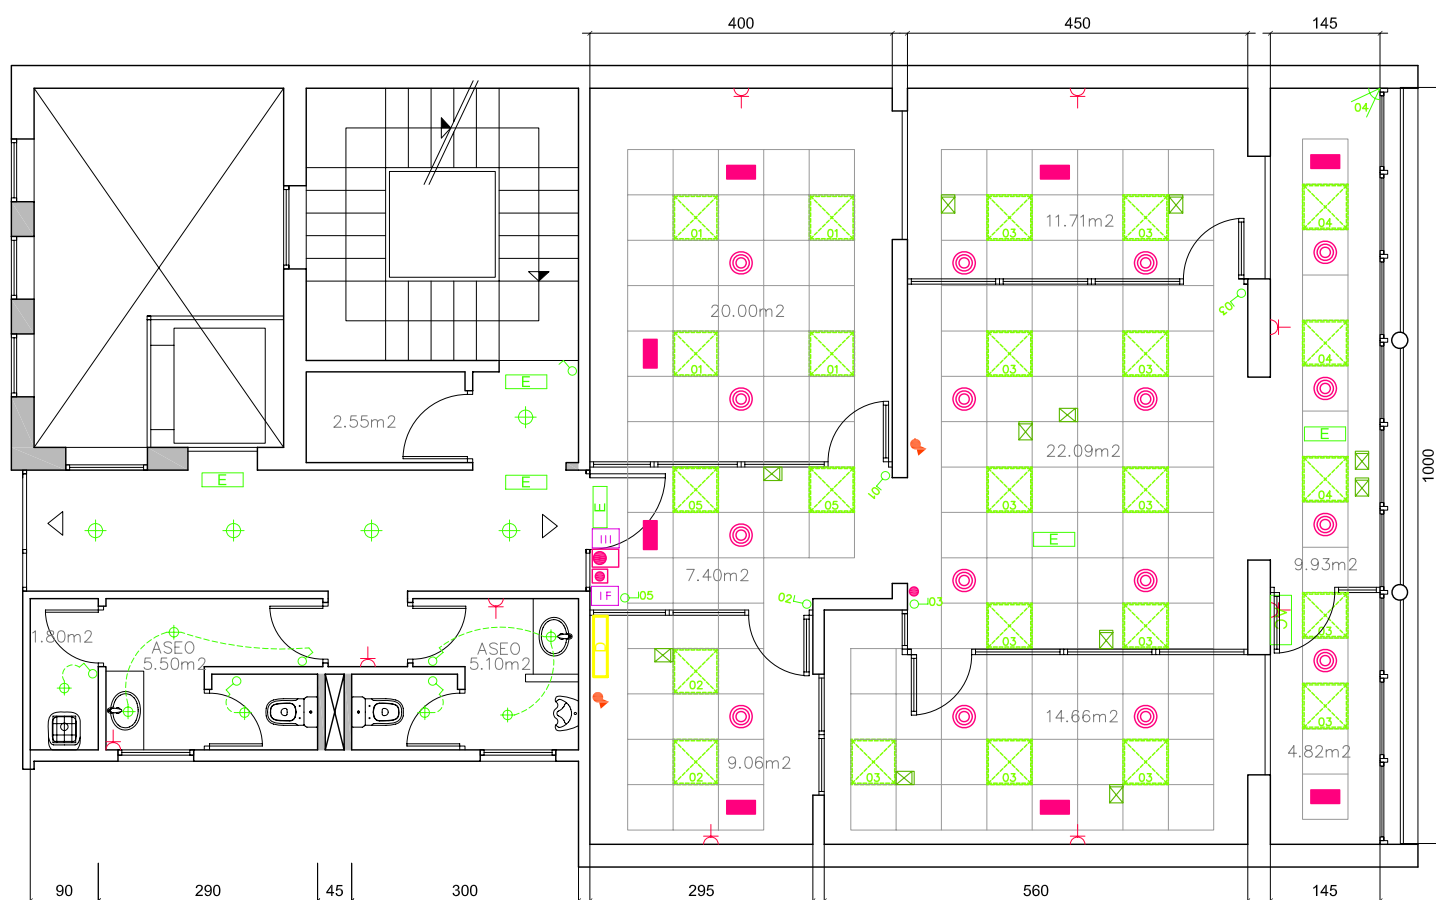

	Pantalles de Il·lum		Campaneta del timbre
	Punt de Il·lum		Caixa a terra: 4e+1T+X
	Llum emergencia		Telefon
	Canaleta		Regulador AA
	Interruptor		Sortida aire acondicionat
	Endoll		Reixa retorn aire
	Quadre general		Aire Condicionat (split)
	Interfon		Quadre alarma
	Timbre		Detector presència
			Extintor

PIS: OFICINA

SITUACIÓ: C/ Pau Claris 94, 1B

PROPIETAT: IRSI, S.L.

DATA: 15/04/2013

ESCALA: 1/100

PLÀNOL: CONTRACTE

SUPERFÍCIE: 138,66M2