

11 VIVIENDAS UNIFAMILIARES Y PISCINAS
C/ JOSÉ GARCÍA PEÑAFIEL - ROLDÁN
PLANTA BAJA GENERAL

PARCELA 08
140,97 m²
VIVIENDA 08
88,74 m²

PARCELA 09
140,80 m²
VIVIENDA 09
74,72 m²

PARCELA 10
140,62 m²
VIVIENDA 10
74,72 m²

PARCELA 11
140,45 m²
VIVIENDA 11
74,72 m²

PARCELA 07
141,16 m²
VIVIENDA 07
88,74 m²



PARCELA 06
141,36 m²
VIVIENDA 06
88,74 m²

PARCELA 05
141,55 m²
VIVIENDA 05
74,72 m²

PARCELA 04
141,74 m²
VIVIENDA 04
74,72 m²

CALLE JOSÉ CRESPO

CALLE MARGARITA LOZANO

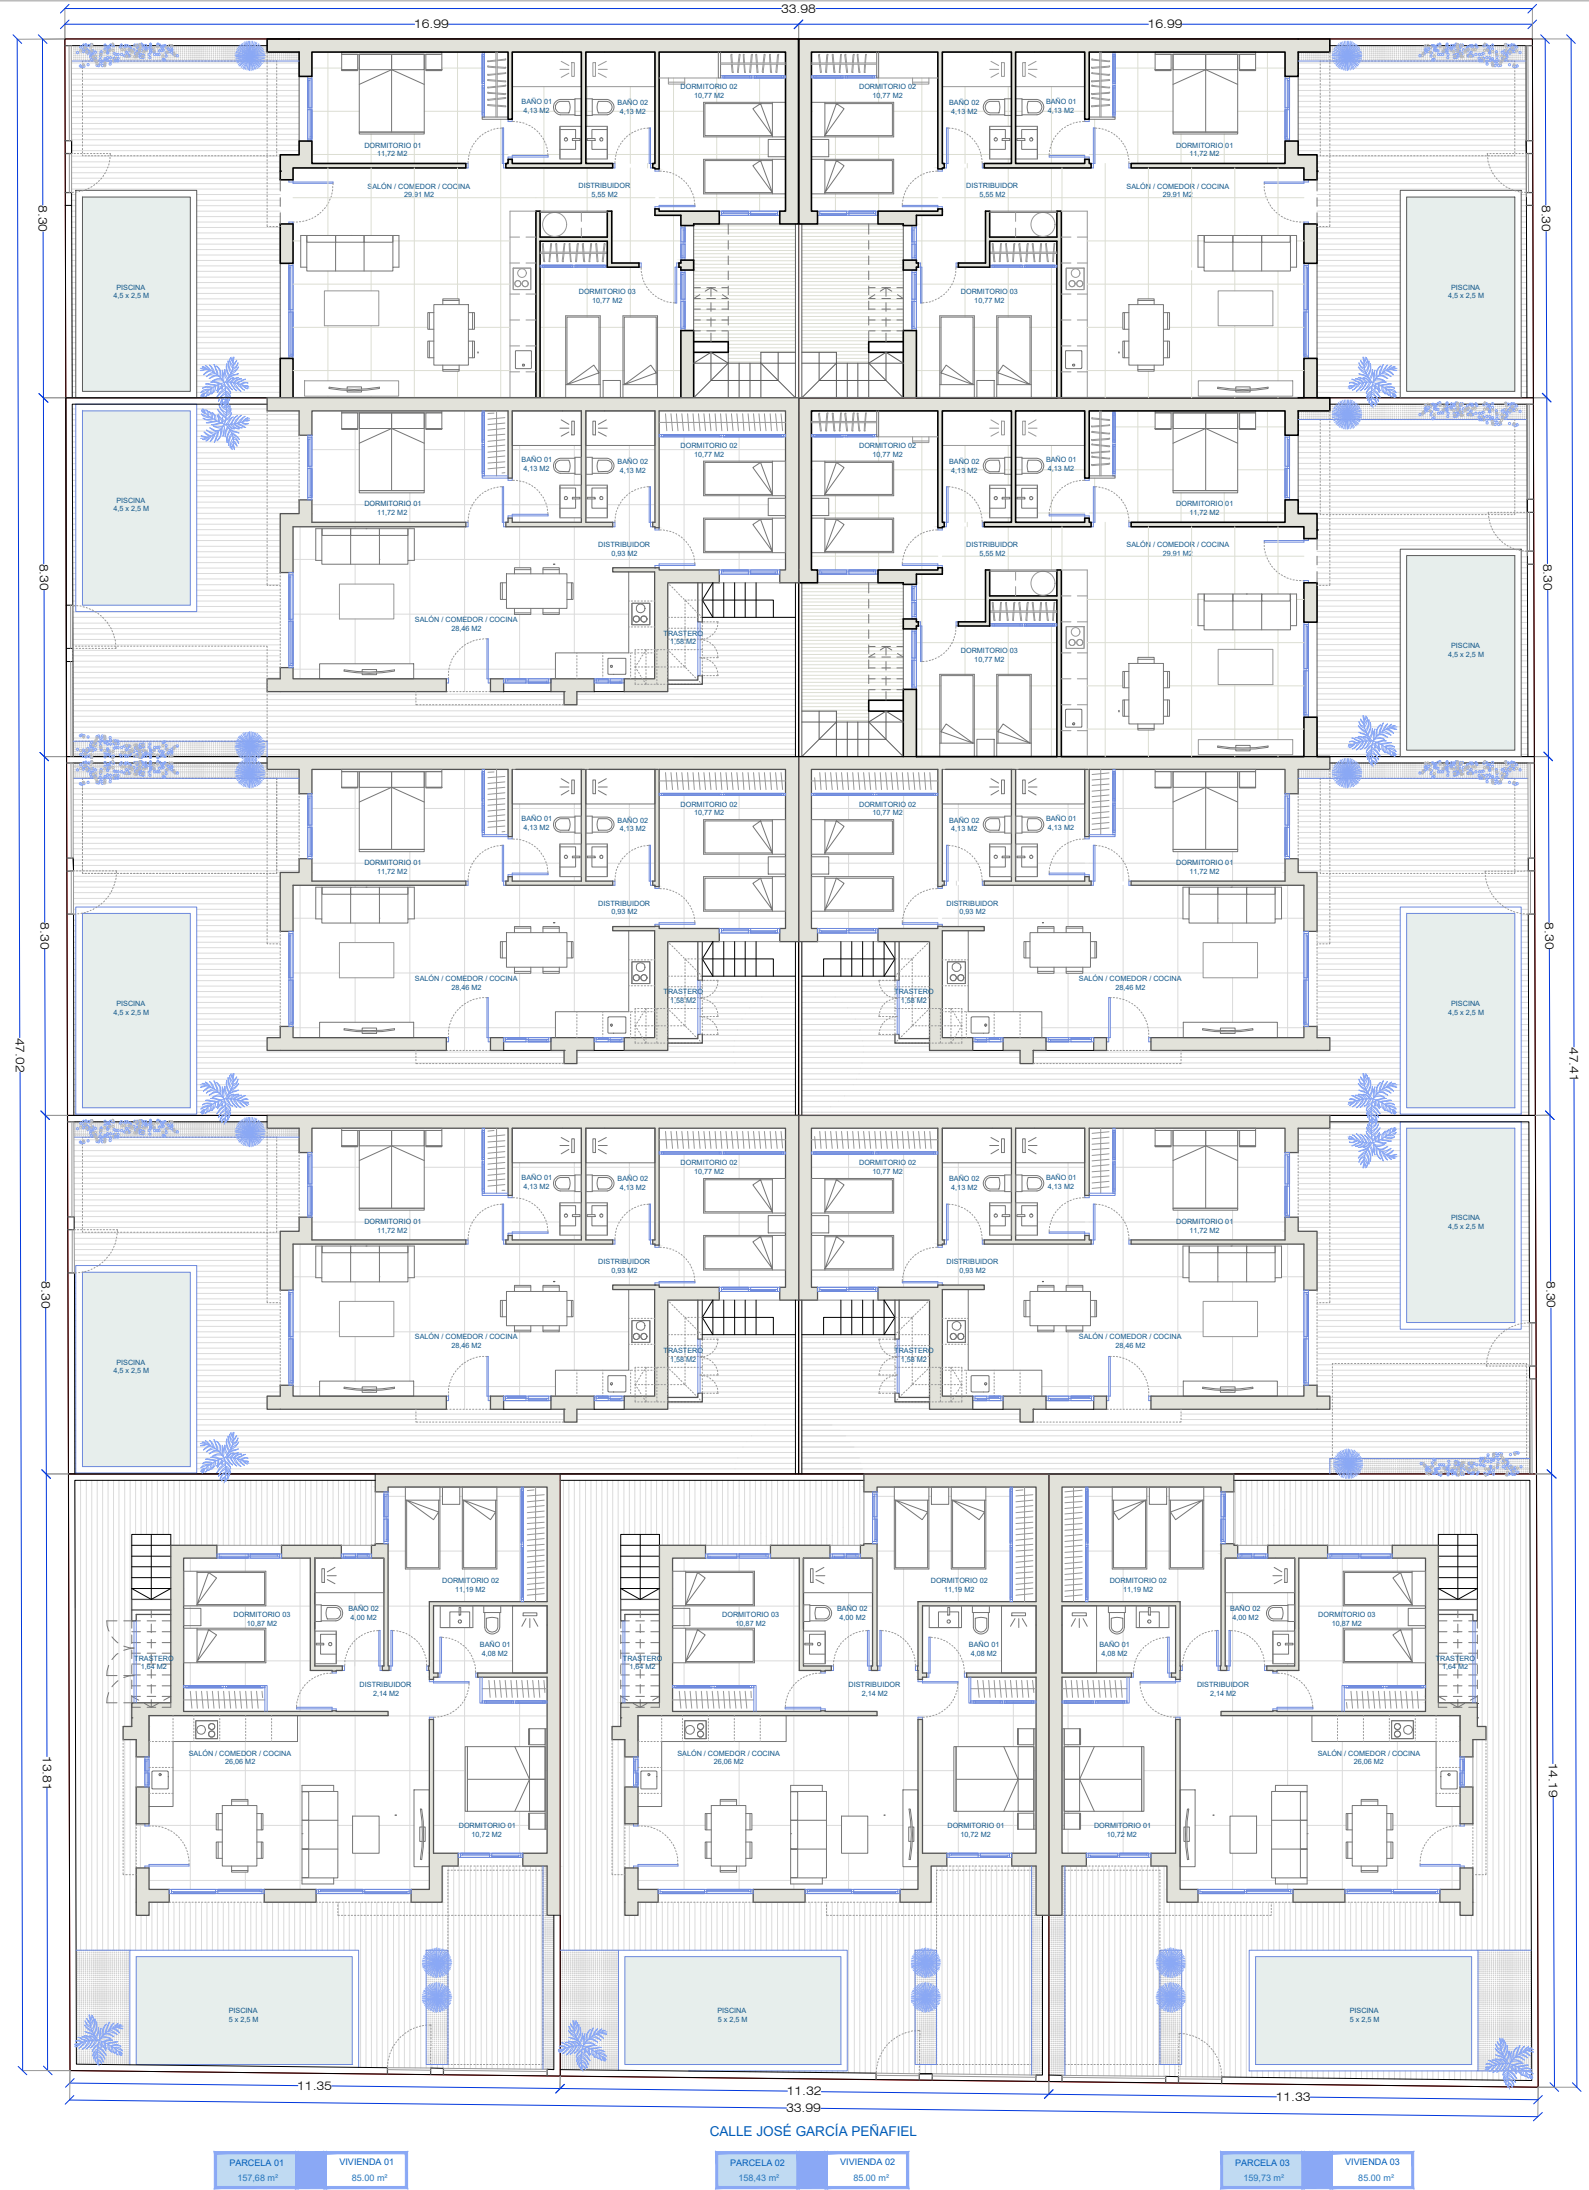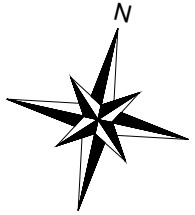

CALLE JOSÉ GARCÍA PEÑAFIEL

PARCELA 01
157,88 m²
VIVIENDA 01
85,00 m²

PARCELA 02
158,43 m²
VIVIENDA 02
85,00 m²

PARCELA 03
159,75 m²
VIVIENDA 03
85,00 m²

ARQUITECTO

JST ARQUITECTOS JST

JUSTO MARTOS BARRIO
COLEGIADO N. 2132 C.O.A.M.U.

CALLE GREGORY PETER, N. 8 TORRE PACHECO
659 01 06 33
justomartos@jstarquitectos.es