


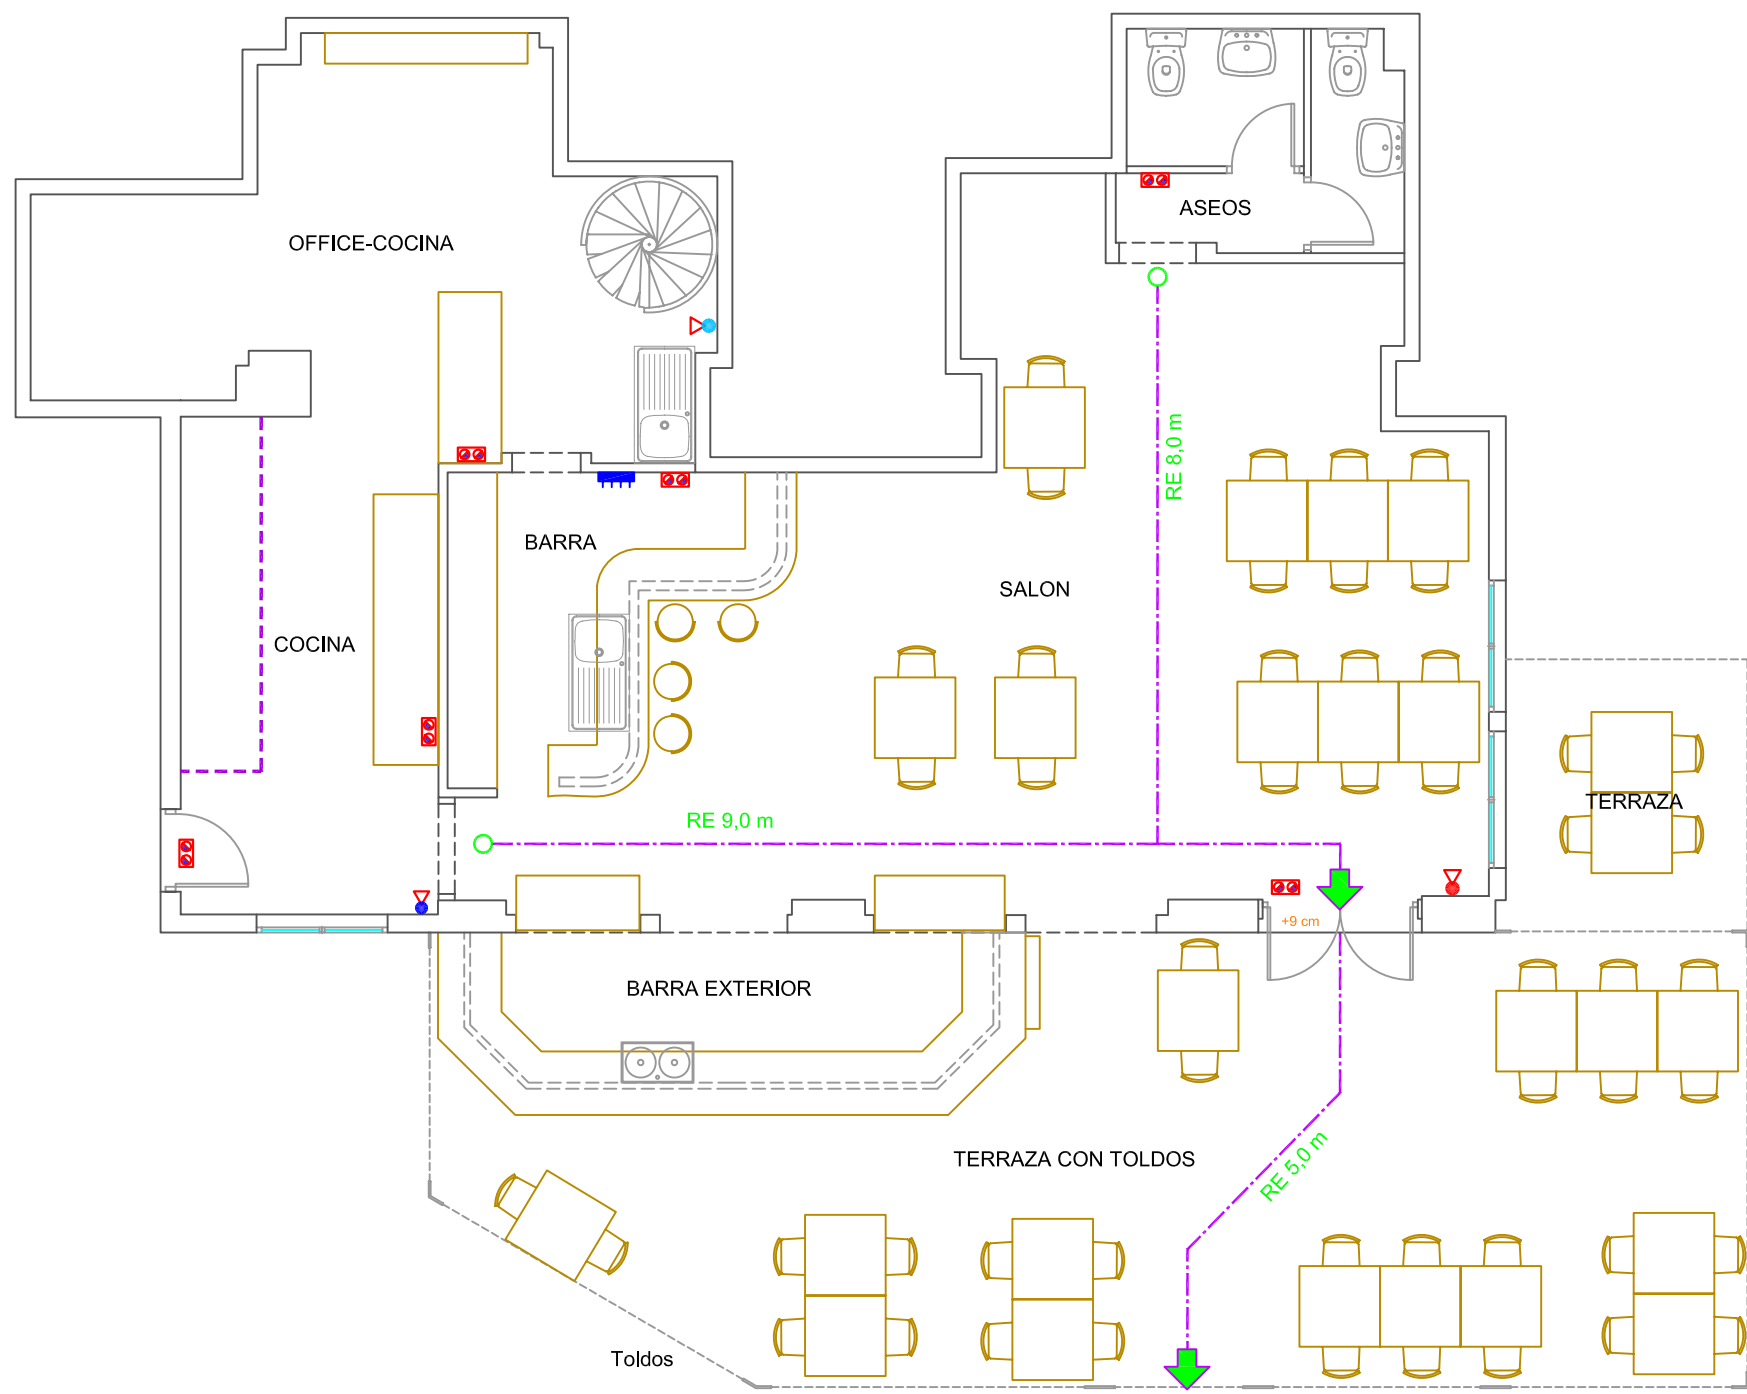

CUADRO SUPERFICIES	
DEPENDENCIAS	SUP.(m²)
SALON	47,5
BARRA	8,1
COCINA	32,6
ASEOS	5,9
ZONA INTERIOR	94,1
TERRAZA	52,7
BARRA EXTERIOR	10,0
ZONA EXTERIOR	62,7
TOTAL	156,8

	CUADRO DE MANDO PROTECCION (C.M.P.)
	LUMINARIA DE EMERGENCIA 150 Lm

MEDIDAS CONTRA INCENDIOS	
	EXTINTOR POLVO DE 6Kg (27A-183B)
	EXTINTOR POLVO DE 6Kg (21A-144B)
	EXTINTOR CO2 DE 2Kg (34B)
	RECORRIDO DE EVACUACIÓN

PROYECTO: ANEXO DE UNA ACTIVIDAD DE BAR-RESTAURANTE EXISTENTE DENOMINADO "LA TABERNA"			ingest INGENIERIA Y ESTUDIOS C/.García Ortíz, nº 30 03710-CALPE (Alicante) Ingeniero Técnico Industrial LORENZO MAESTRE VALDES Colegiado nº 577
Plano nº	TITULAR:	Fecha:	
2	LA TABERNA, C.B.	SEP-15	
	PLANO:	Escala:	
	DISTRIBUCION Y VIAS DE EVACUACION	1/75	
	SITUACION:	Expediente	
	C/. DINAMARCA, Nº 4 CALP (Alicante)	La15-1081	