





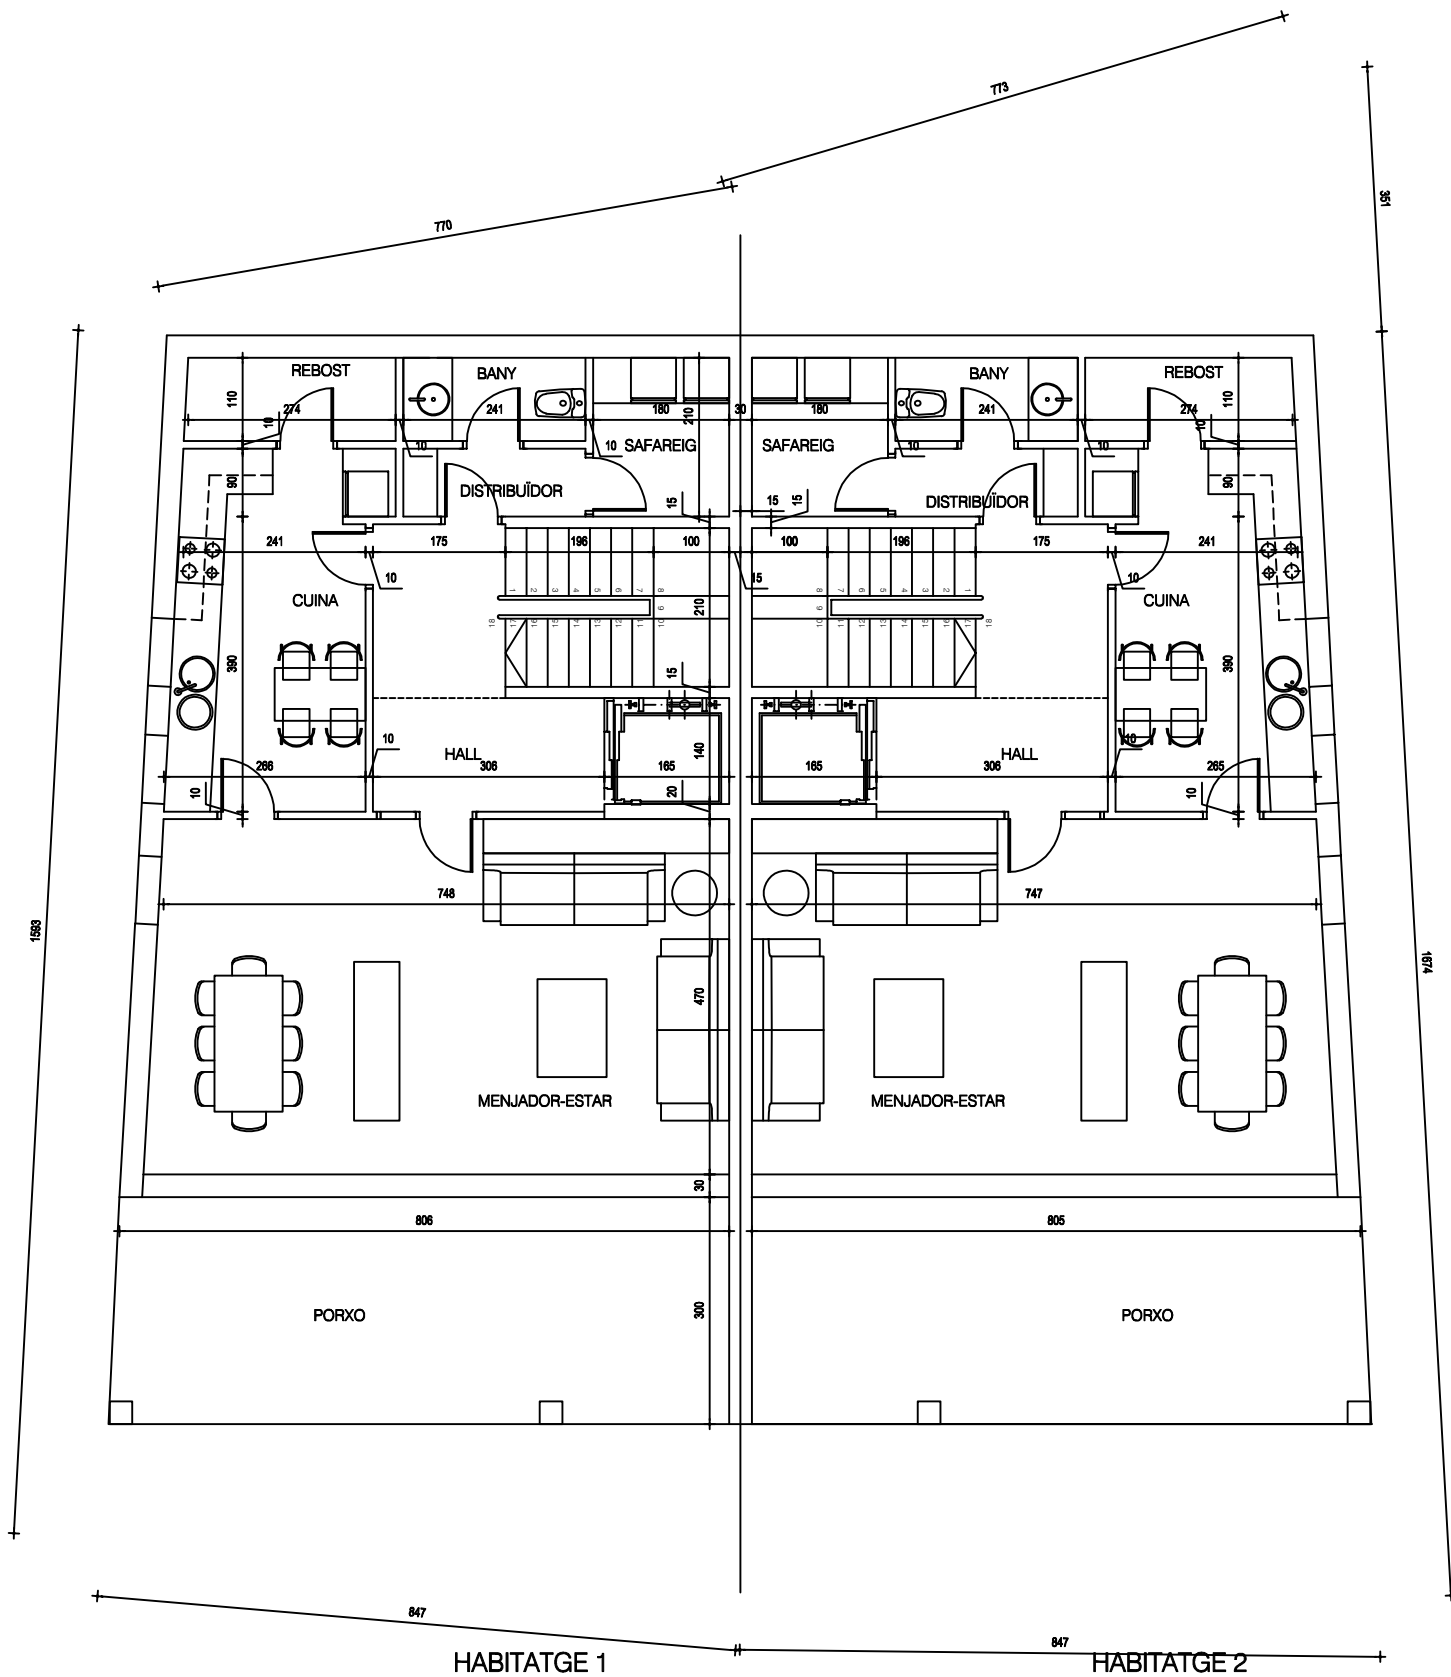

PLANTA BAIXA

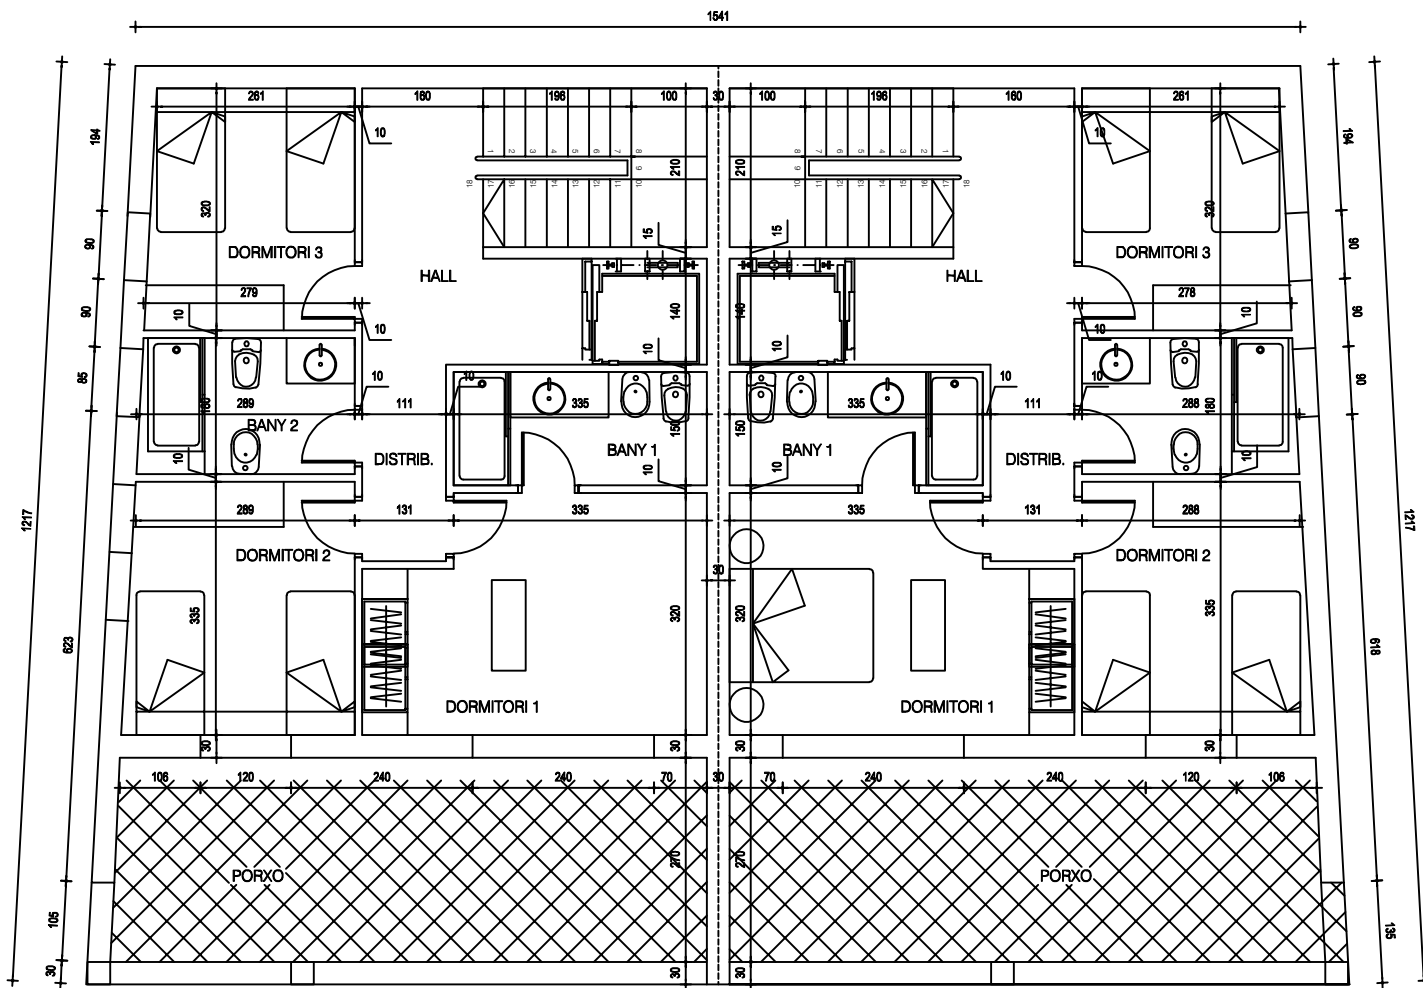

HABITATGE 1

HABITATGE 2

PLANTA PRIMERA