


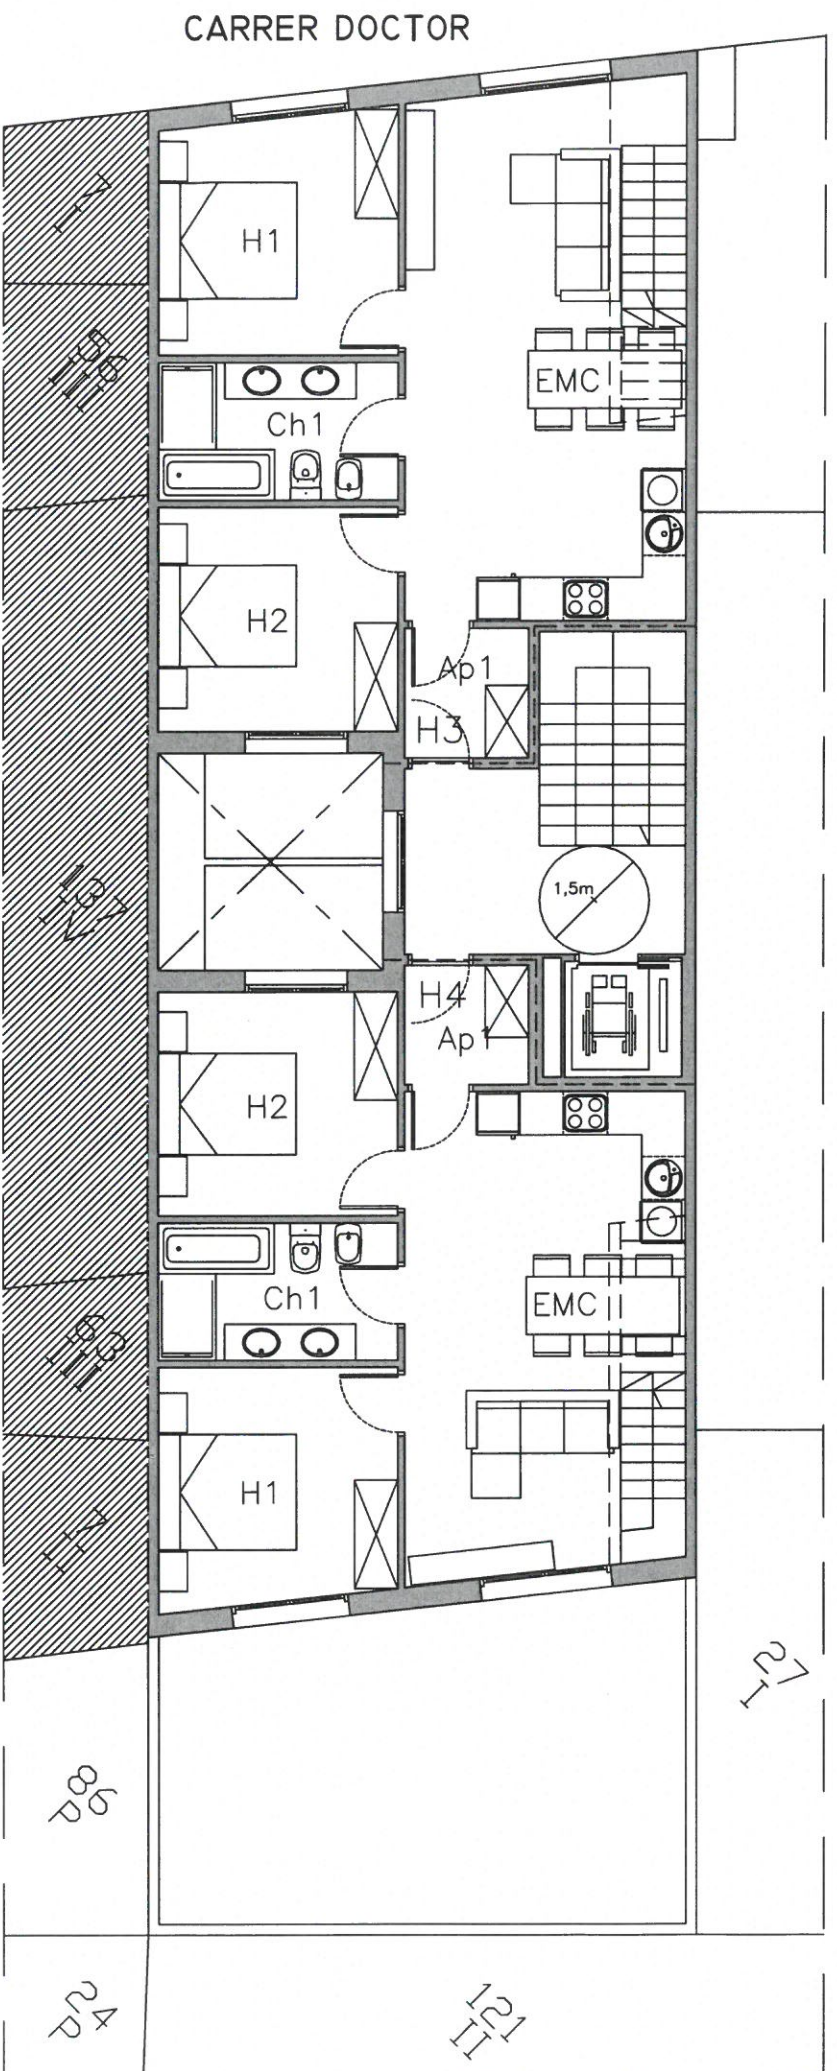

PLANTA SEGONA



SUPERFICIE CONSTRUÏDA P. SEGONA 159,93 m²
 SUPERFICIE CONSTRUÏDA HABITAGE 3 DE 66,78 m²
 SUPERFICIE CONSTRUÏDA HABITAGE 4 DE 63,66 m²

PROMOCIÓ PER A 4 HABITATGES I APARCAMENTS AL CARRER DEL DOCTOR NÚM. 51 DE S.A.L.

ESCALA : 1/100