


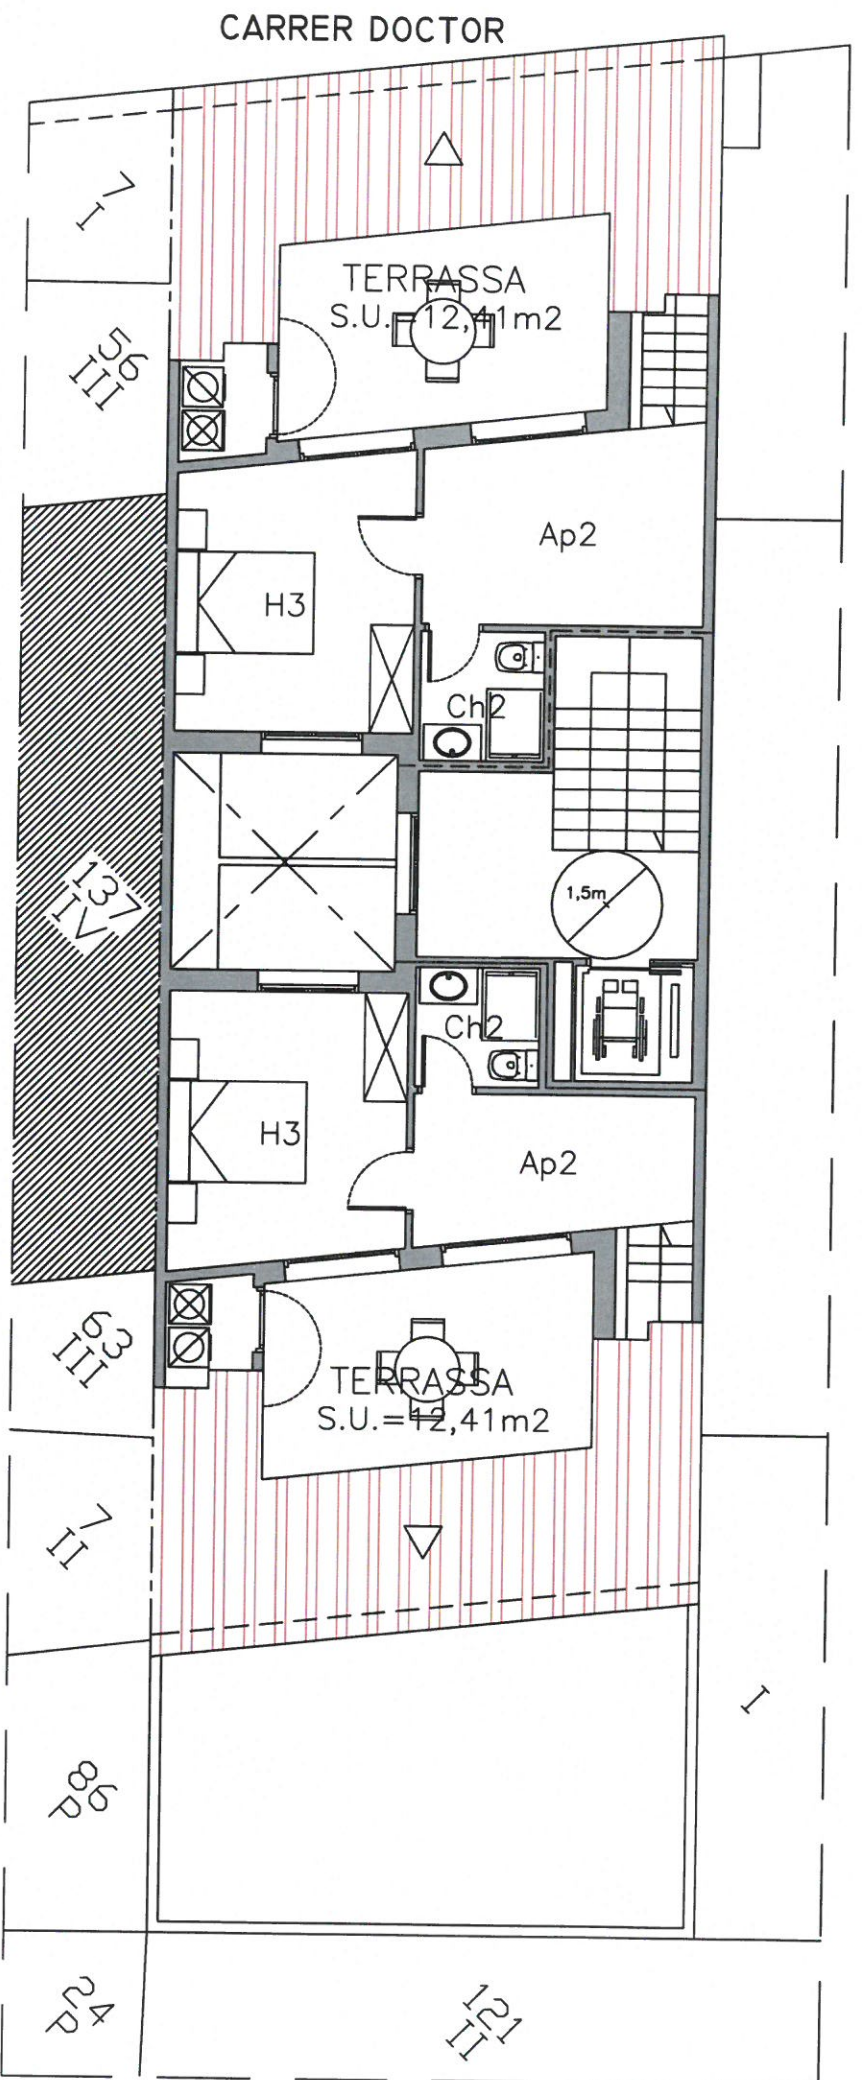

PLANTA TERCERA



PROMOCIÓ PER A 4 HABITATGES I APARCAMENTS AL CARRER DEL DOCTOR NÚM. 51 DE S.A.L.

SUPERFICIE CONSTRUÏDA P. TERCERA 107,76 m²
 SUPERFICIE CONSTRUÏDA HABITAGE 3 DE 41,27 m²
 SUPERFICIE CONSTRUÏDA HABITAGE 4 DE 37,01 m²