


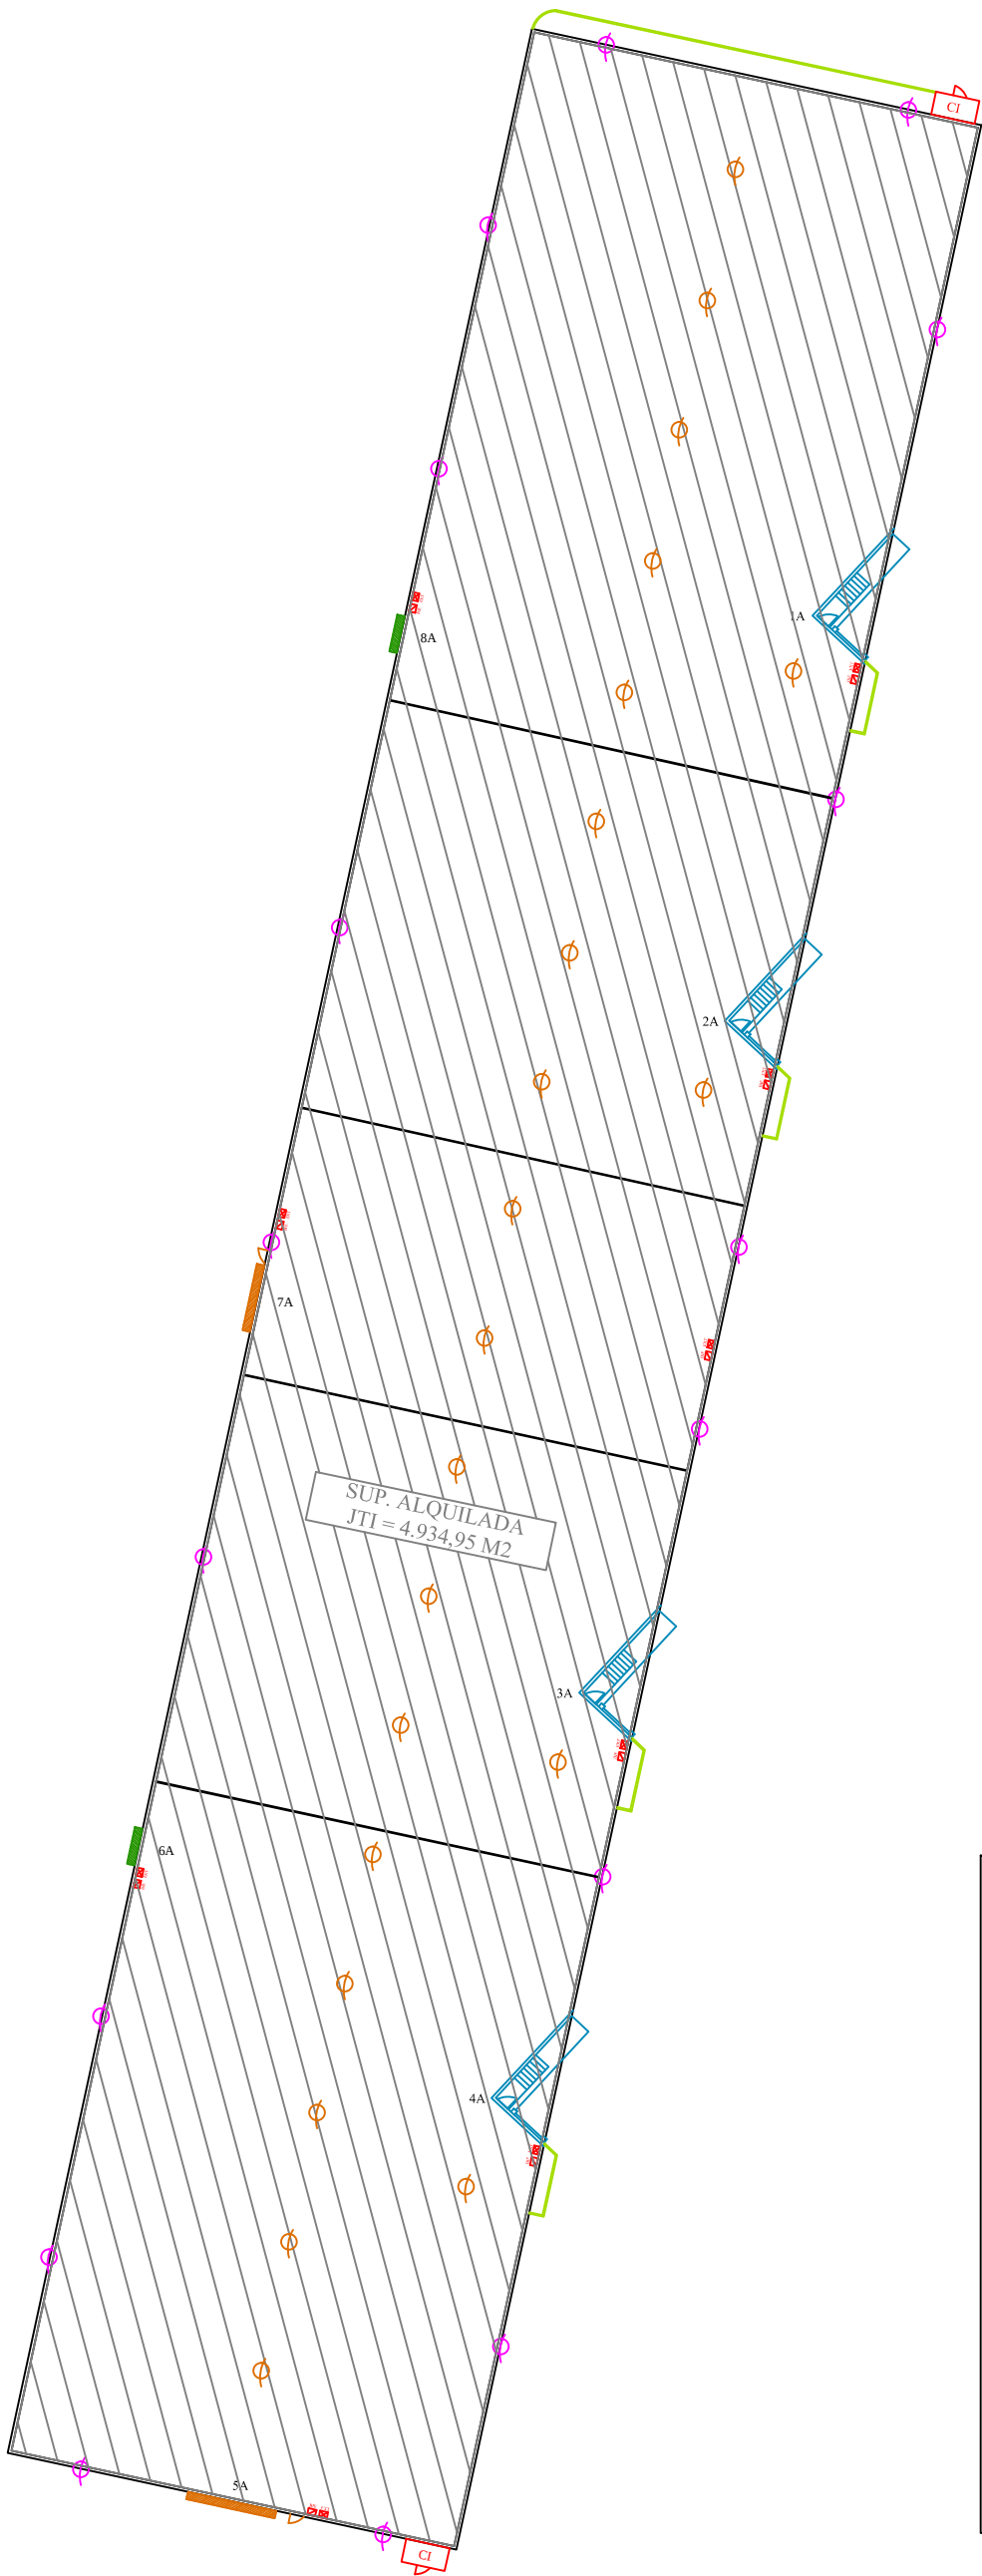

| LEYENDA TOPOGRÁFICA |                                  |
|---------------------|----------------------------------|
|                     | MUELLE DE CARGA                  |
|                     | PUERTA SECCIONAL DE 6m*4.5m      |
|                     | PUERTA SECCIONAL DE 2.5m*2.45m   |
|                     | PUERTA CORTAFUEGOS DE 2.5m*2.40m |
|                     | PUERTA CORTAFUEGOS DE 0.8m*2.00m |
|                     | PUERTA METÁLICA DE 0.8m*2.00m    |
|                     | CUARTO DE MANDOS CI              |
|                     | BIE Y EXTINTOR                   |
|                     | HIDRANTE CI                      |
|                     | TUBERÍA PERIMETRAL CI            |
|                     | LUMINARIA DE EXTERIOR            |
|                     | LUMINARIA DE INTERIOR            |
|                     | CÁMARA DE SEGURIDAD EXTERIOR     |
|                     | LÍNEA DE BORDILLO                |
|                     | MURETE Y VALLADO                 |
|                     | REJILLA DE PLUVIALES 0.35 m      |
|                     | ALMACÉN DE MAQUINARIA O MATERIAL |
|                     | TABICQUERÍA DE FACHADA           |
|                     | BARRERA DE SEGURIDAD             |