


PLANO ESQUEMATICO DE DEPÓSITO NAVE EN POLIGONO LAS CHAFIRAS.

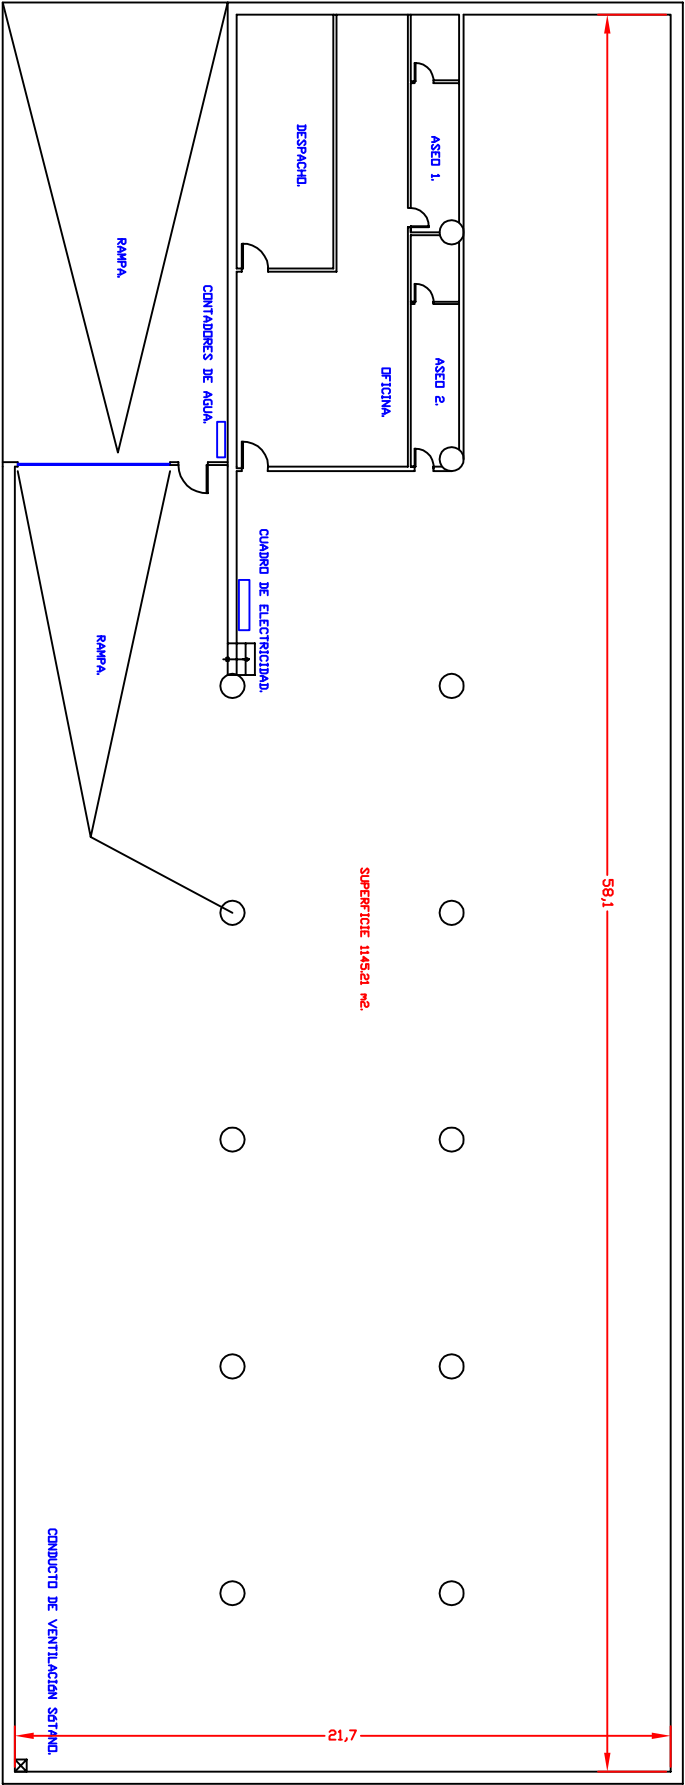

ESCALA 1/250