



FACHADA POSTERIOR

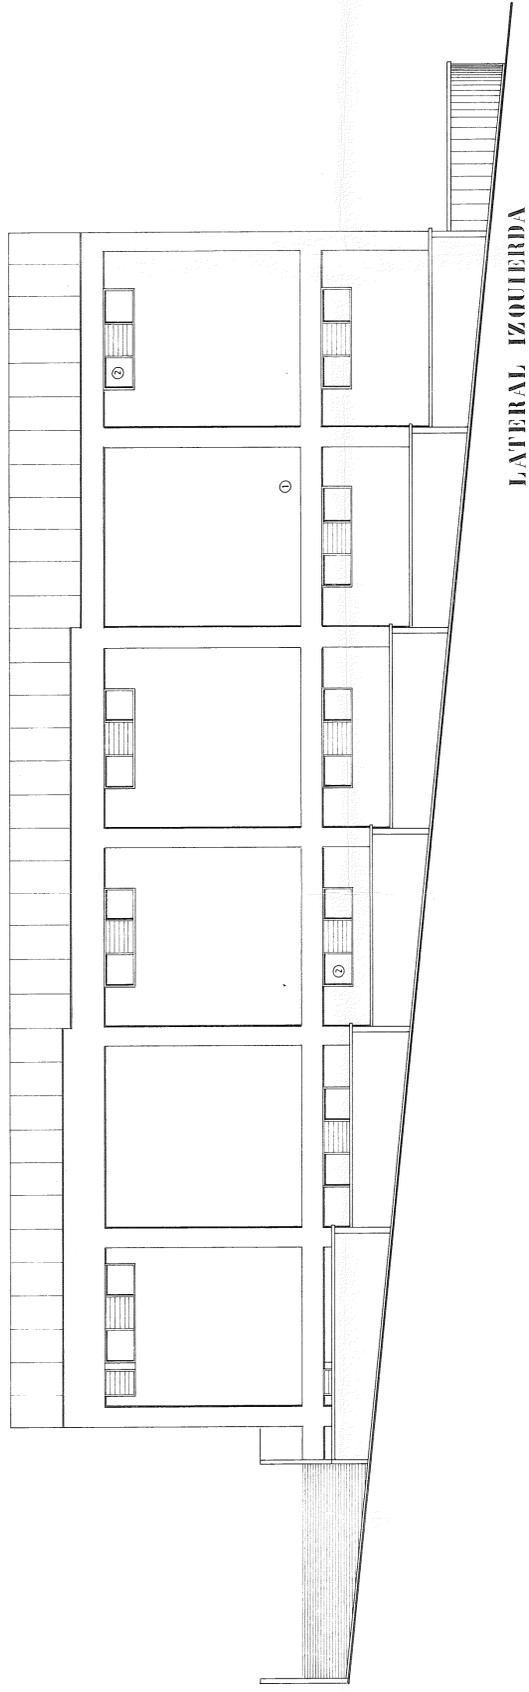

LATERAL IZQUIERDA

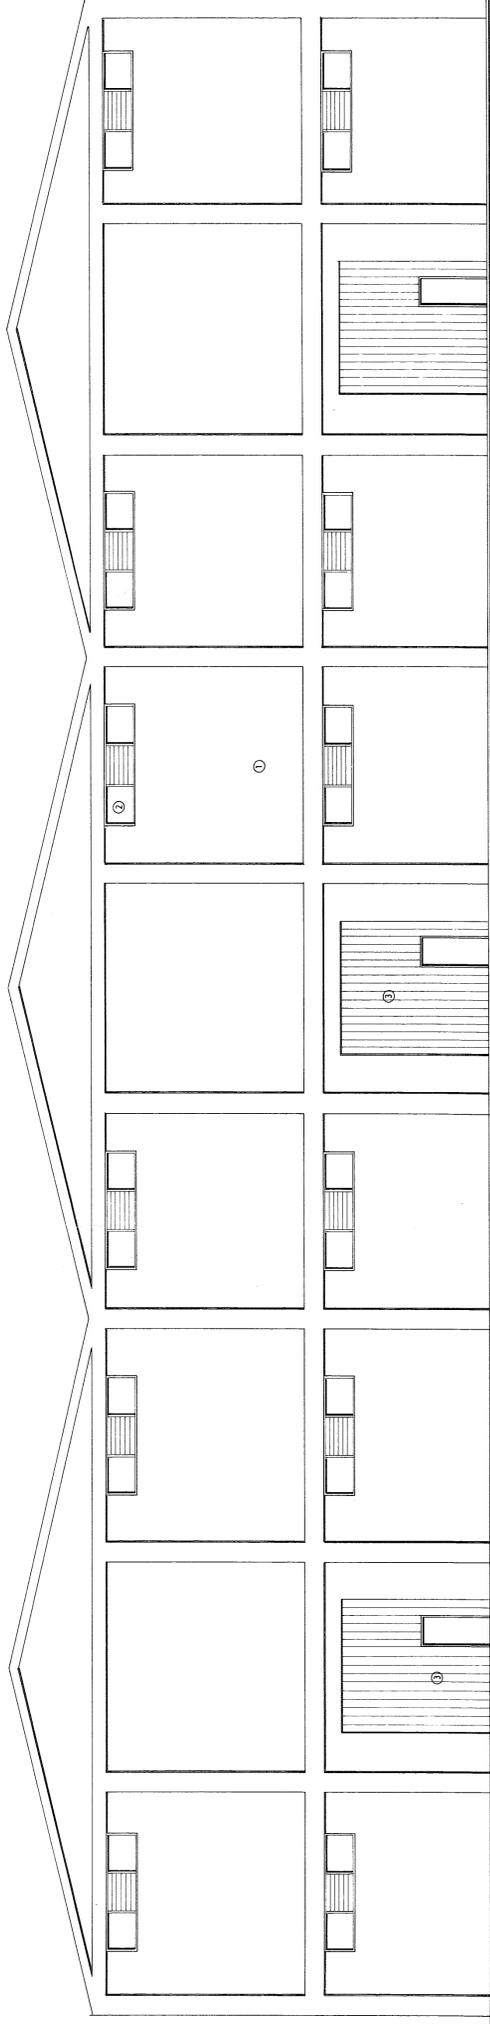

FACHADA PRINCIPAL

- ① REVESTIDO RUSTICO Y PINTURA
- ② CARPINTERIA DE ALUMINIO
- ③ CIERRE METALICO

colegio oficial de arquitectos de canarias
delegación de santa cruz de tenerife

VISADO

fecha: 17-AGO-1984 al arch. de canarias
número: 346

contingente al encargo del propietario: 346

ESTUDIO MARRERO		PROPIETARIO: D. ANGEL ESTIEVEZ DIAZ
COMPROBADO	7-9	REFORMA PROYECTO DE NAVE INDUSTRIAL
DIBUJADO	7-9	SITUACION: FINCA EL MAYORAZGO
PLANO DE: FACHADAS PRINCIPAL POSTERIOR LATERAL IZQUIERDA		MUNICIPIO: SANTA CRUZ DE TENERIFE
JULIO DE 1984 IN		ESCALAS: 1:100
ARQUITECTOS: FELIX SAENZ MARRERO		