


LATERAL DERECHA

colégio oficial de arquitectos de canarias
 delegacion de santa cruz de tenerife
VISADO
 fecha 17 AGO, 1984 en cargo de certificar
 número 13666 conforme al artículo 13 del reglamento

- ① REVESTIDO RUSTICO Y PINTURA.
- ② CARPINTERIA DE ALUMINIO.
- ③ CIERRE METALICO.

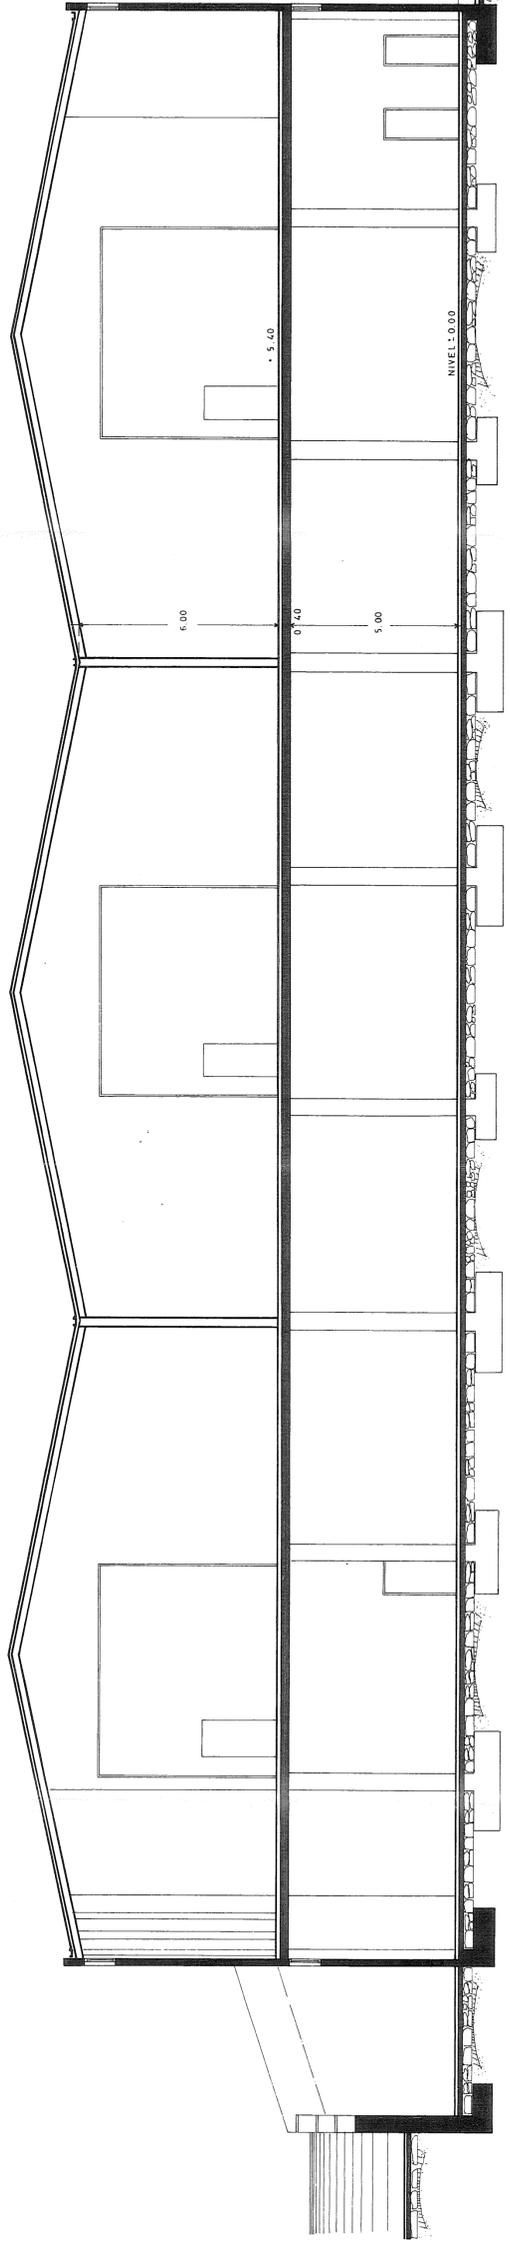

SECCION

ESTUDIO MARRERO	
PROPIETARIO	D. ANGEL ESTEVEZ DIAZ
COMPROBADO	REFORMA PROYECTO DE NAVE INDUSTRIAL
DIBUJADO	8-9
PLANO DE:	SITUACION FINCA EL MAYORAZGO
LATERAL DERECHA	MUNICIPIO SANTA CRUZ DE TENERIFE
SECCION	ESCALAS 1:100
JULIO DE 1984 IN	ARQUITECTOS FELIX SAENZ MARRERO