


SUPERFICIES CONSTRUIDAS	
PISCINA-GIMNASIO	187.40 m ² .
SALA MAQ.	22.20 m ² .
PORCHE	7.20 m ² .
TOTAL CONSTRUIDO *	213.20 m ² .
BAJO RASANTE	154.60 m ² .
TOTAL COMPUTABLE	58.60 m ² .


* Porche computa al 50%

escala	1:50	hoja:	
plano.	PLANTA SOTANO – DISTRIBUCION Y COTAS	situación.	Termino Municipal de TELUADA CALLE ALGER n° 8.-
firmado.			

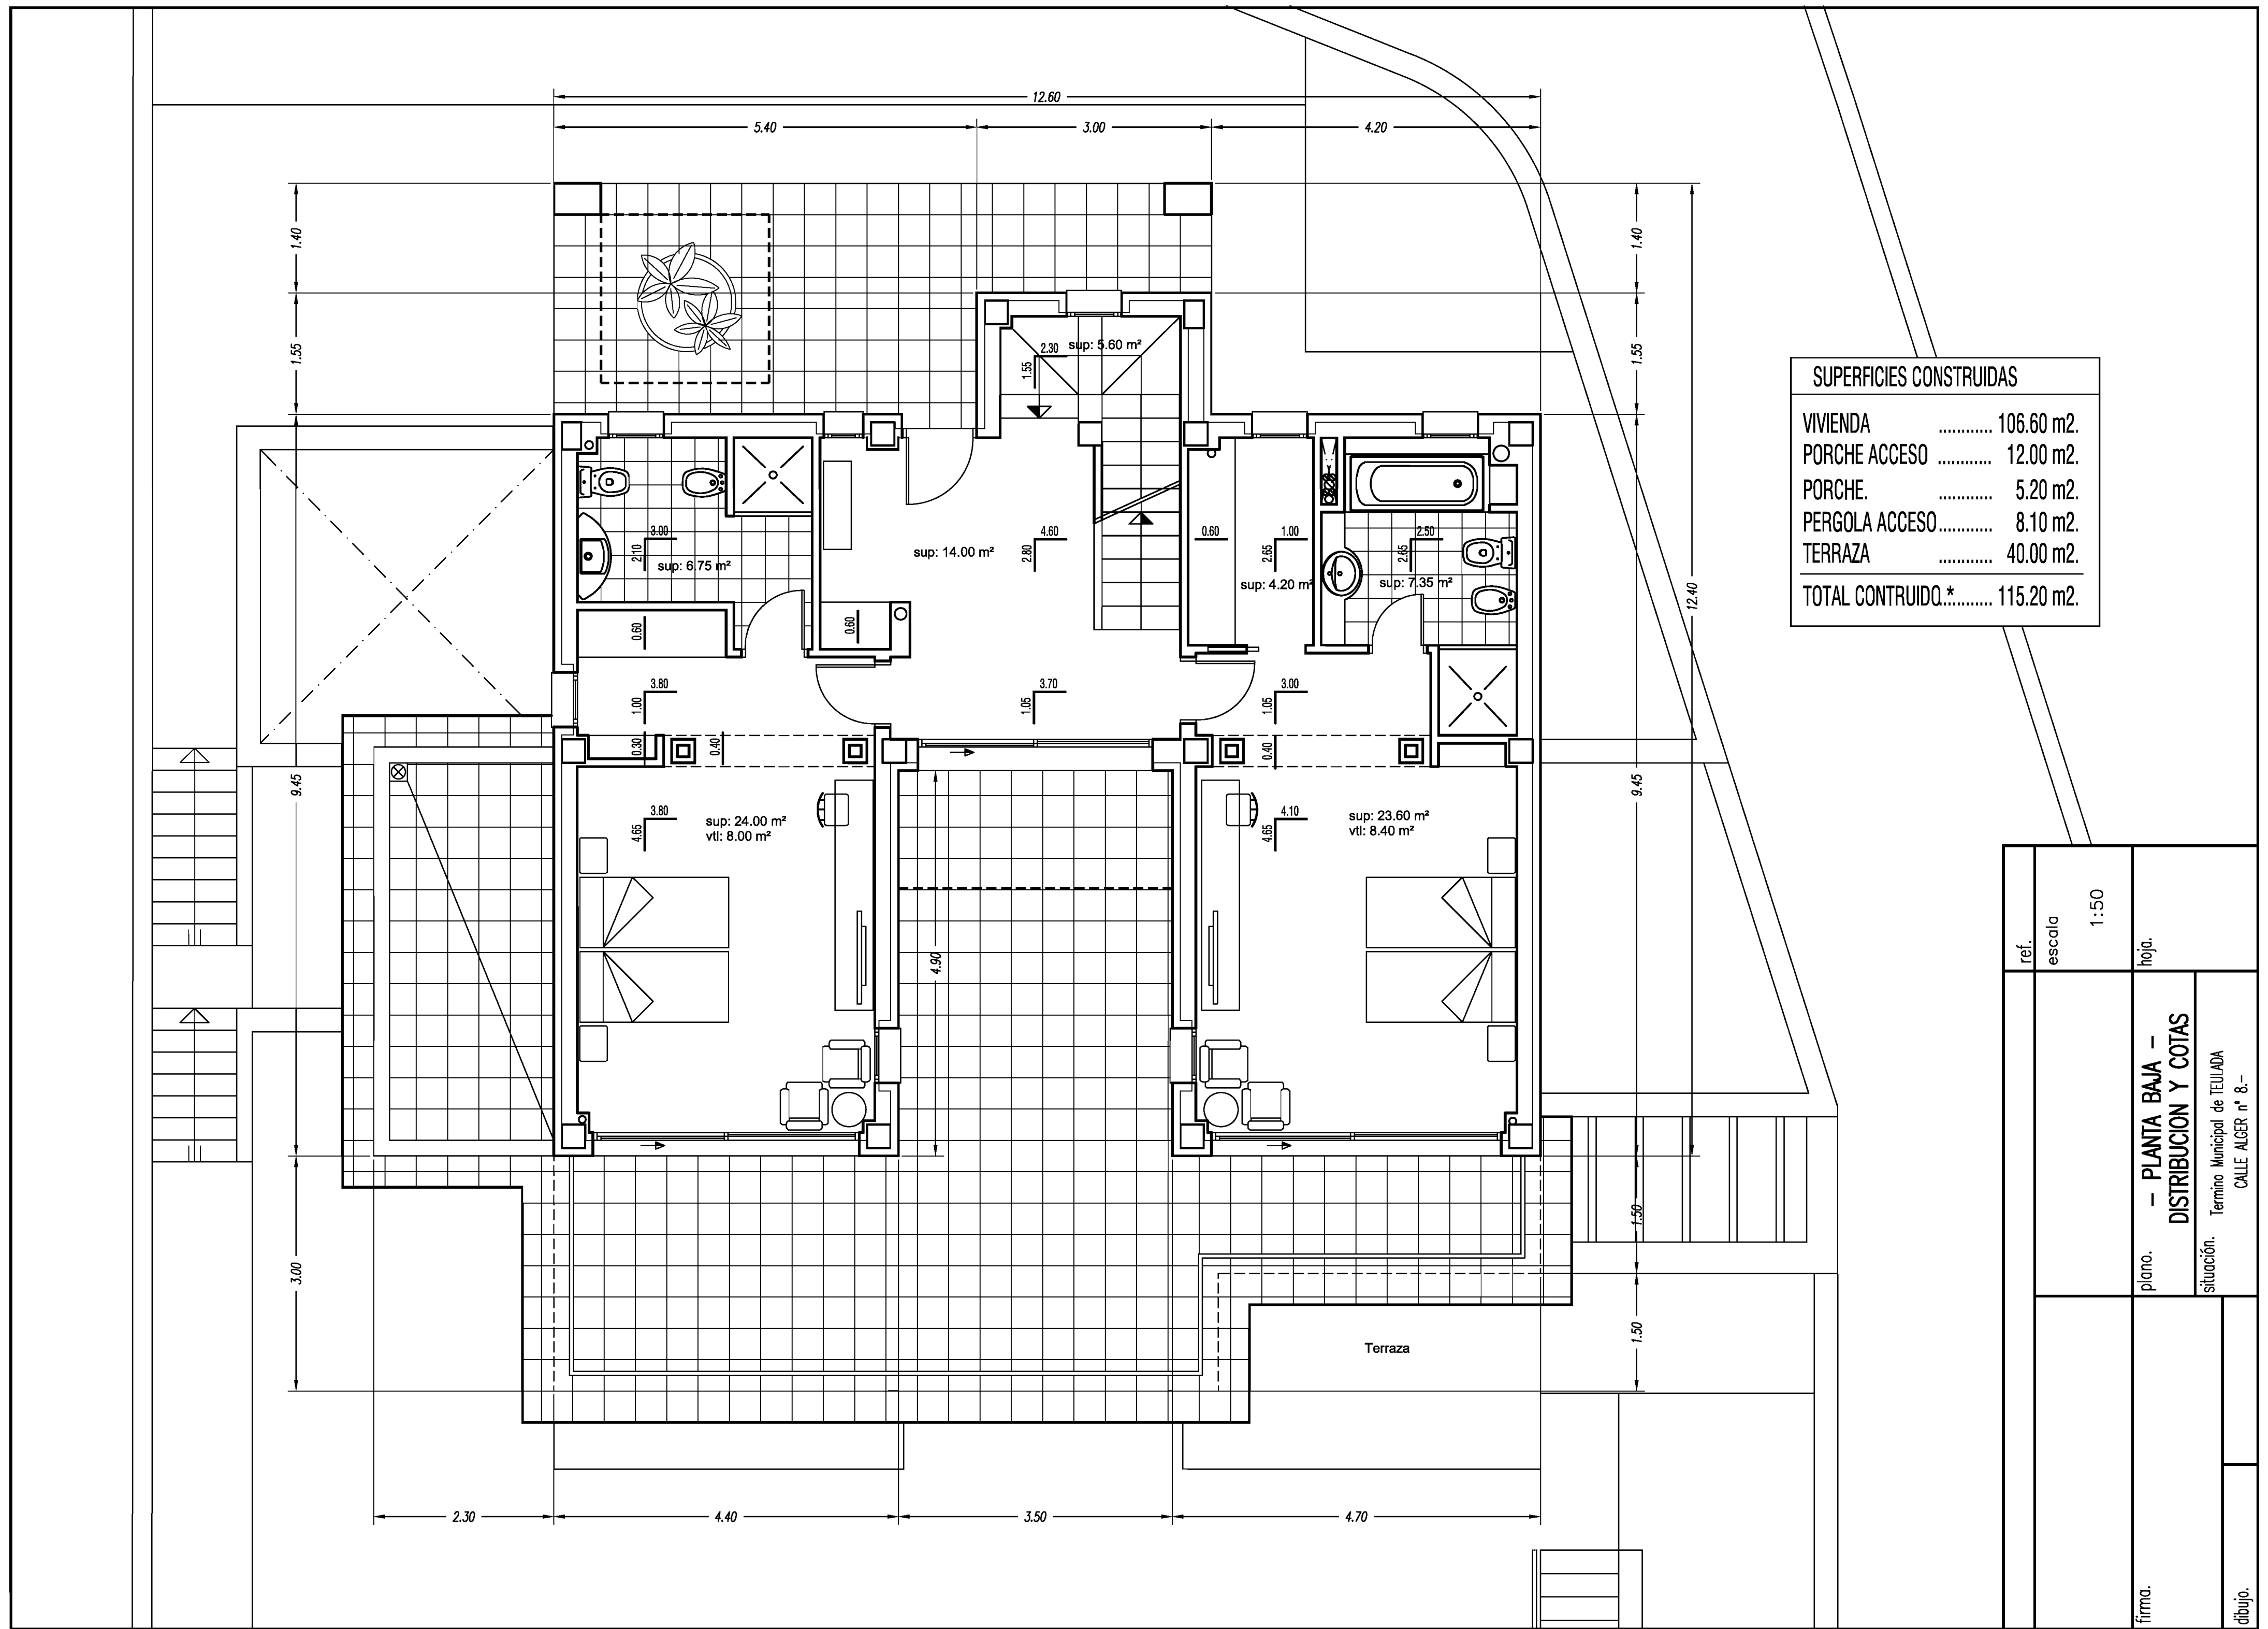

SUPERFICIES CONSTRUIDAS	
VIVIENDA	106.60 m ² .
PORCHE ACCESO	12.00 m ² .
PORCHE	5.20 m ² .
PERGOLA ACCESO.....	8.10 m ² .
TERRAZA	40.00 m ² .
TOTAL CONTRUIDO.*.....	115.20 m².


ref.	escala	1:50
plano.	- PLANTA BAJA - DISTRIBUCION Y COTAS	
situación.	Termino Municipal de TELUJADA CALLE ALGER n° 8.-	
firma.		
dibujo.		

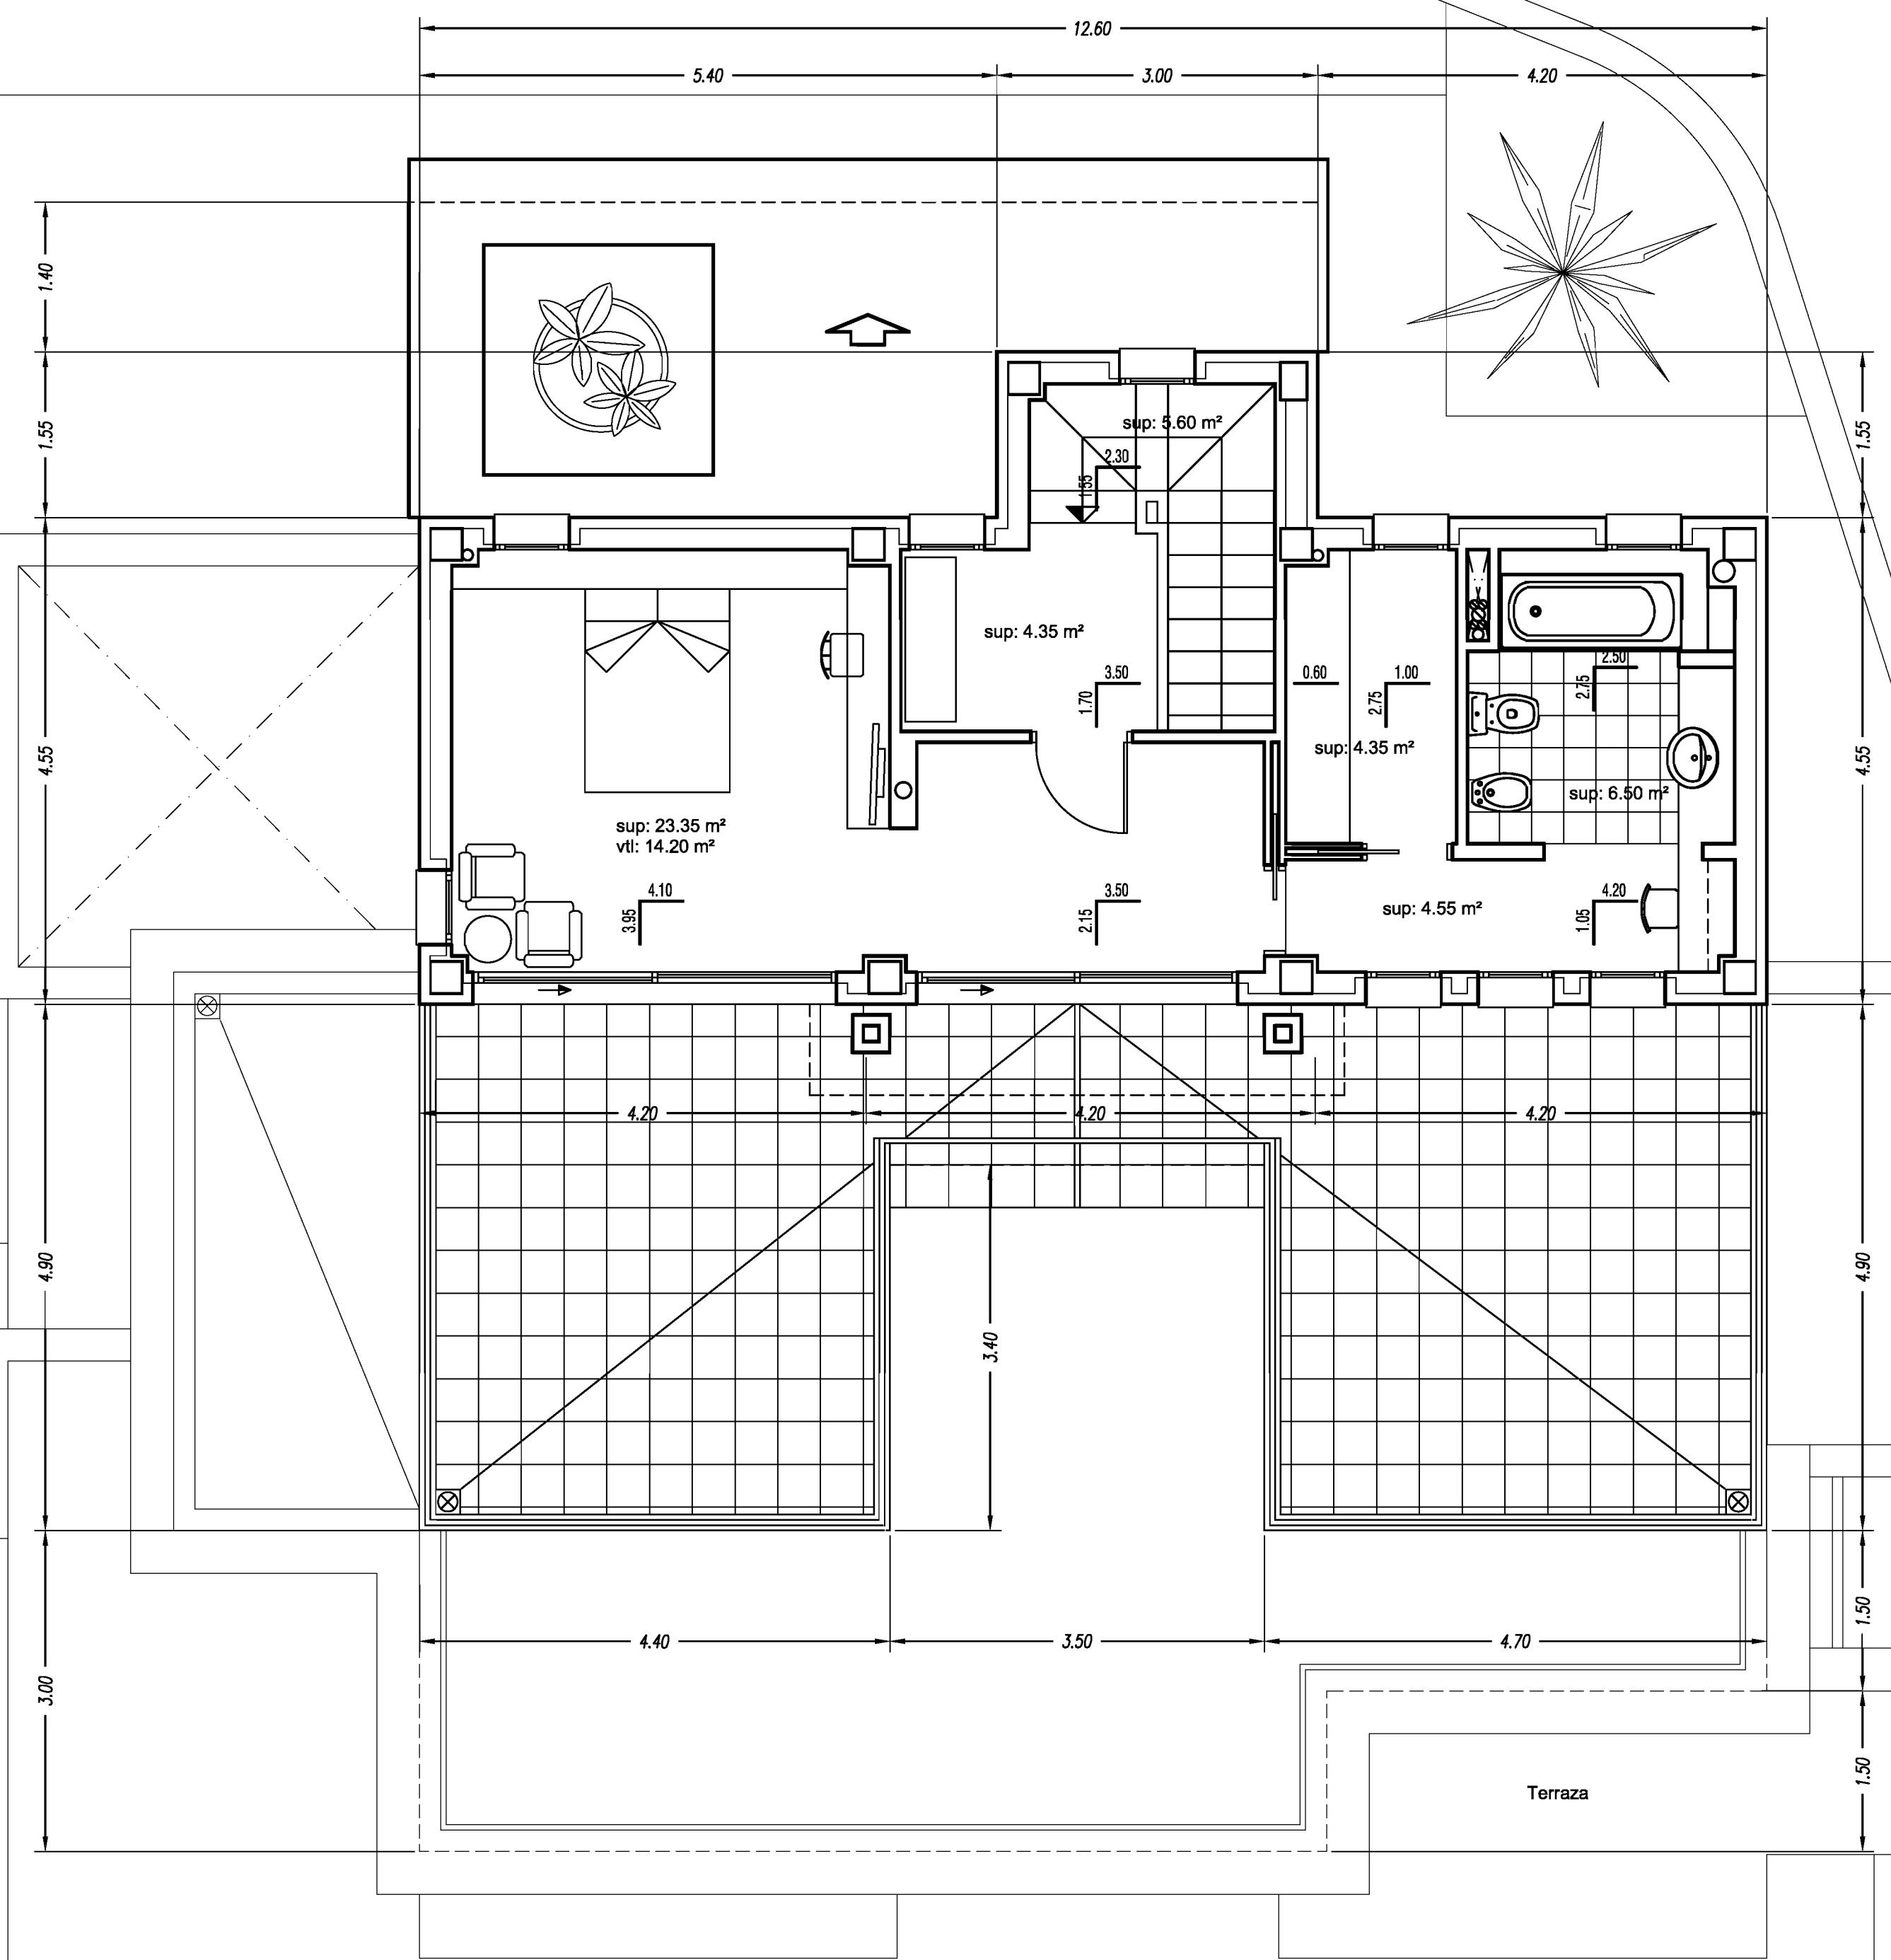


SUPERFICIES CONSTRUIDAS	
VIVIENDA	62.00 m ² .
TERRAZA	50.00 m ² .

ref.	escala	1:50
plano.	- PLANTA ALTA - DISTRIBUCION Y COTAS	
situación.	Termino Municipal de TELUJADA CALLE ALGER n° 8.-	
hoja.		
firma.		
dibujo.		

CUBIERTA

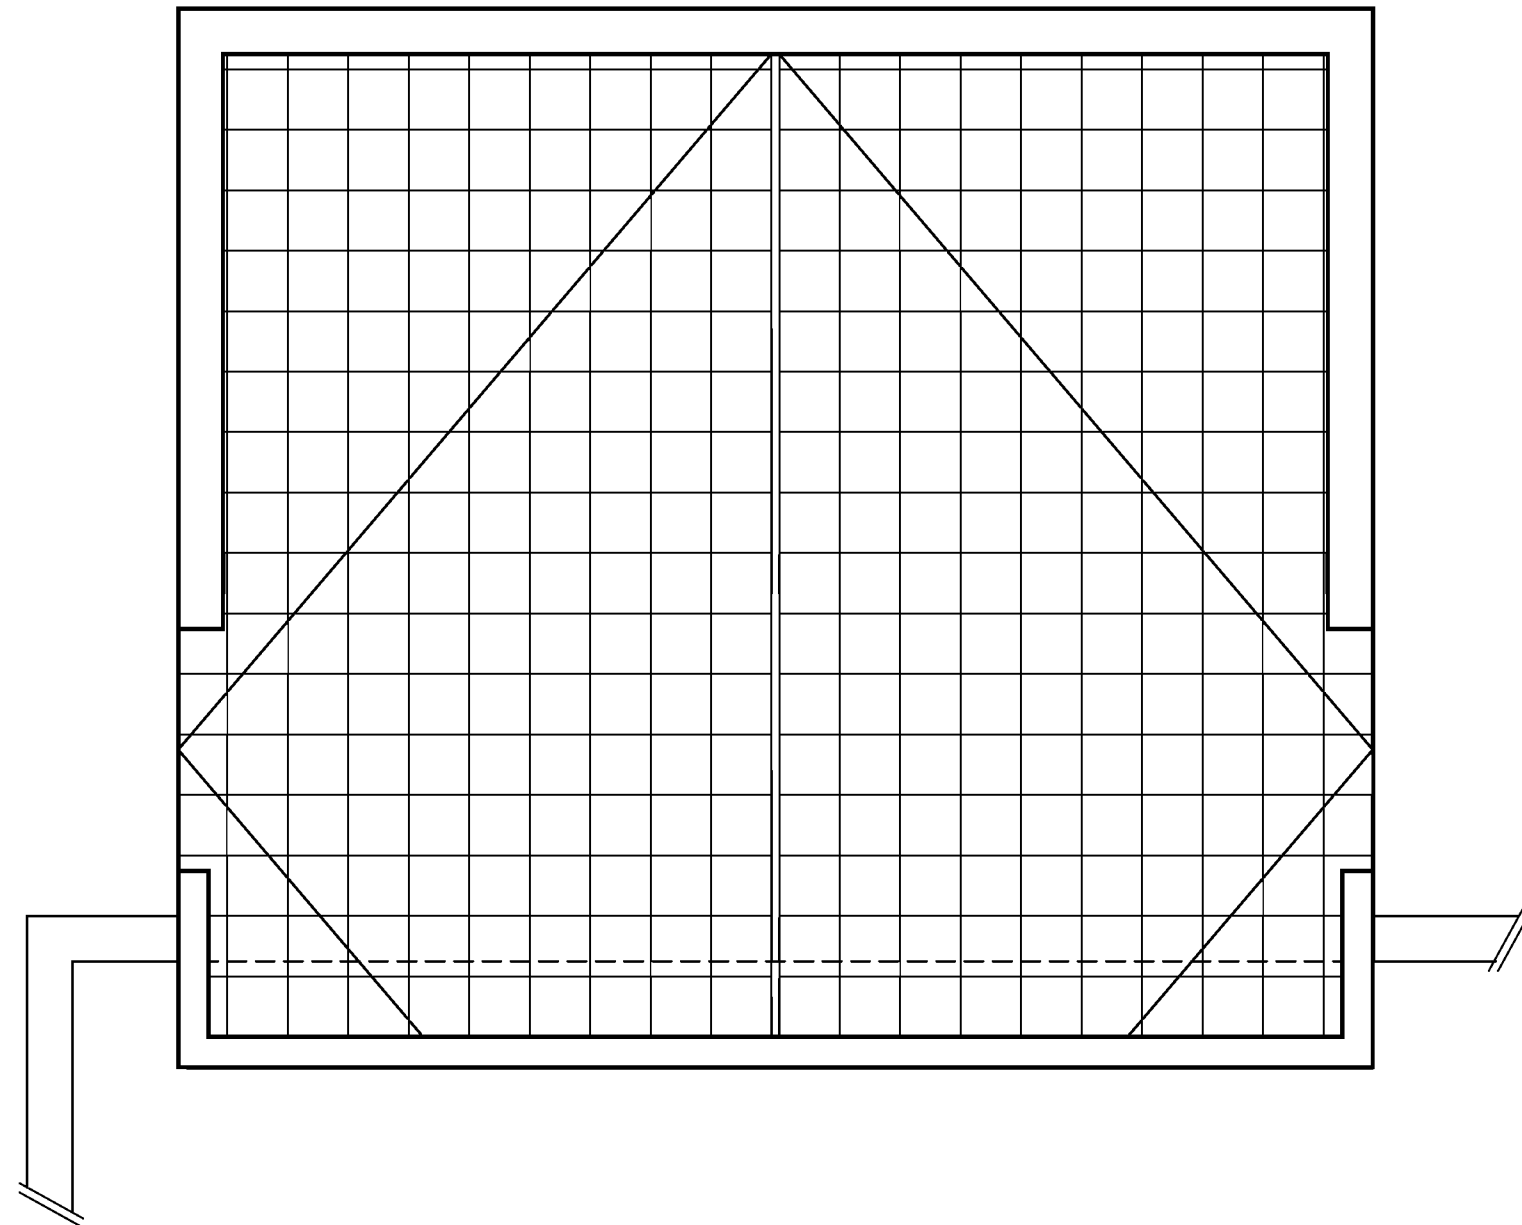


ALZADO

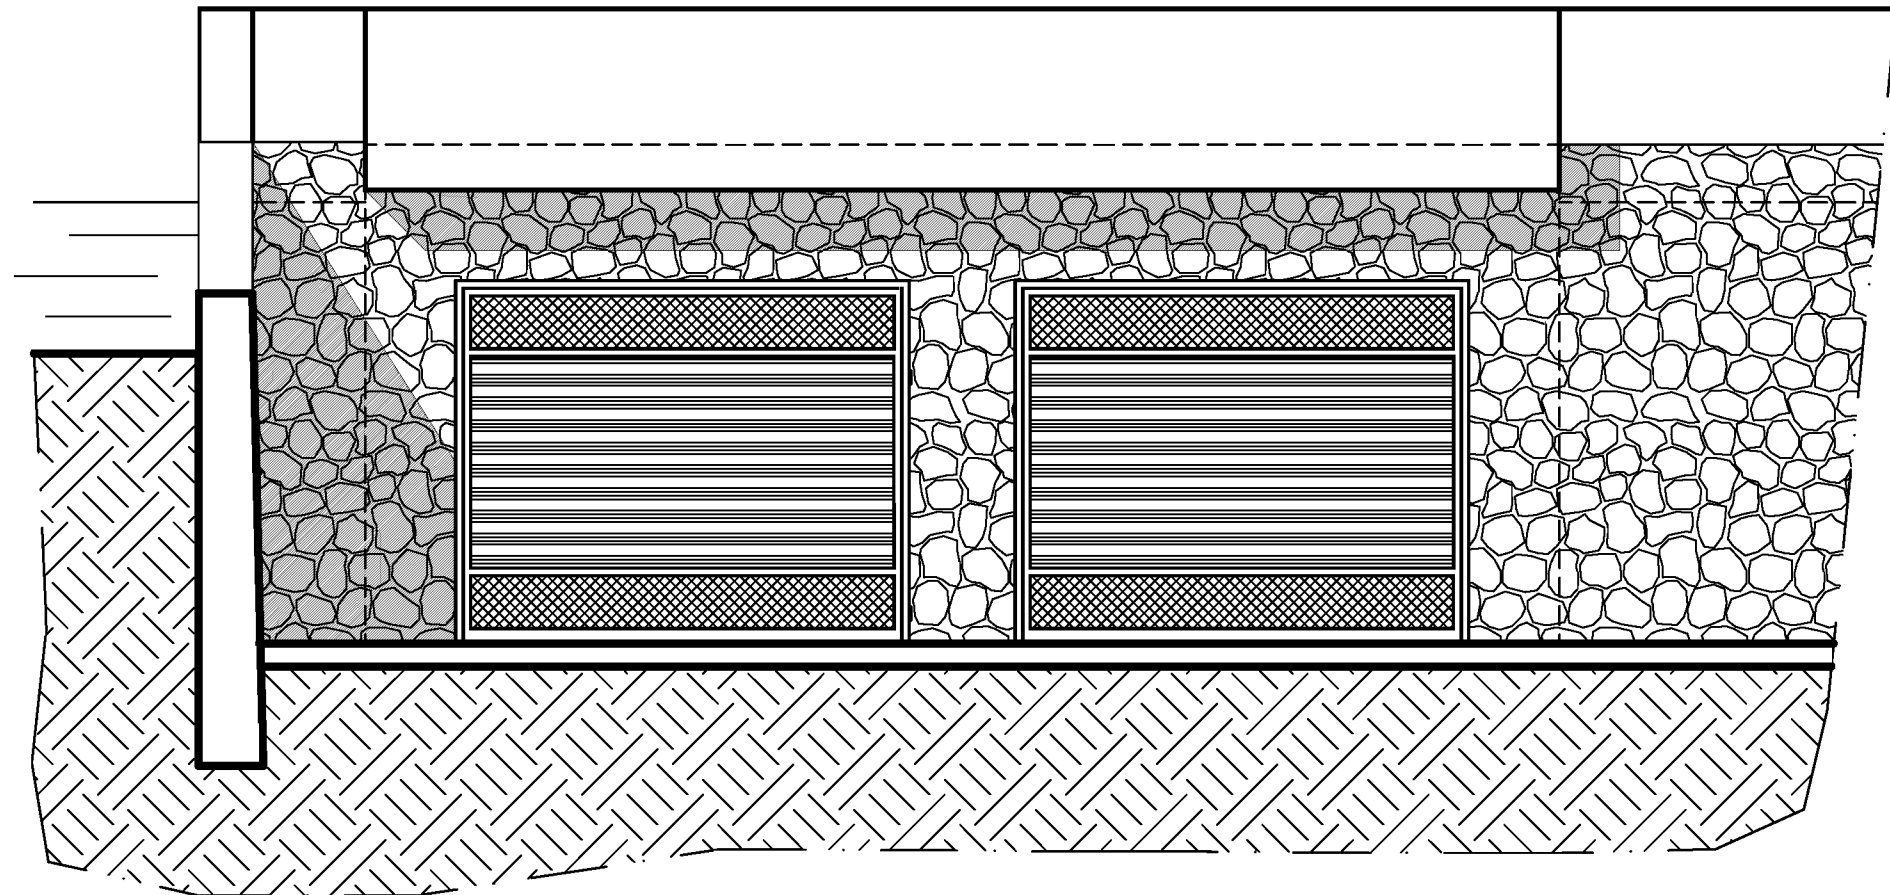


SUPERFICIES CONSTRUIDAS	
GARAJE	49.80 m ² .
SUPERFICIE CONTABILIZADA COMO EDIFICACION AUXILIAR	


PLANTA

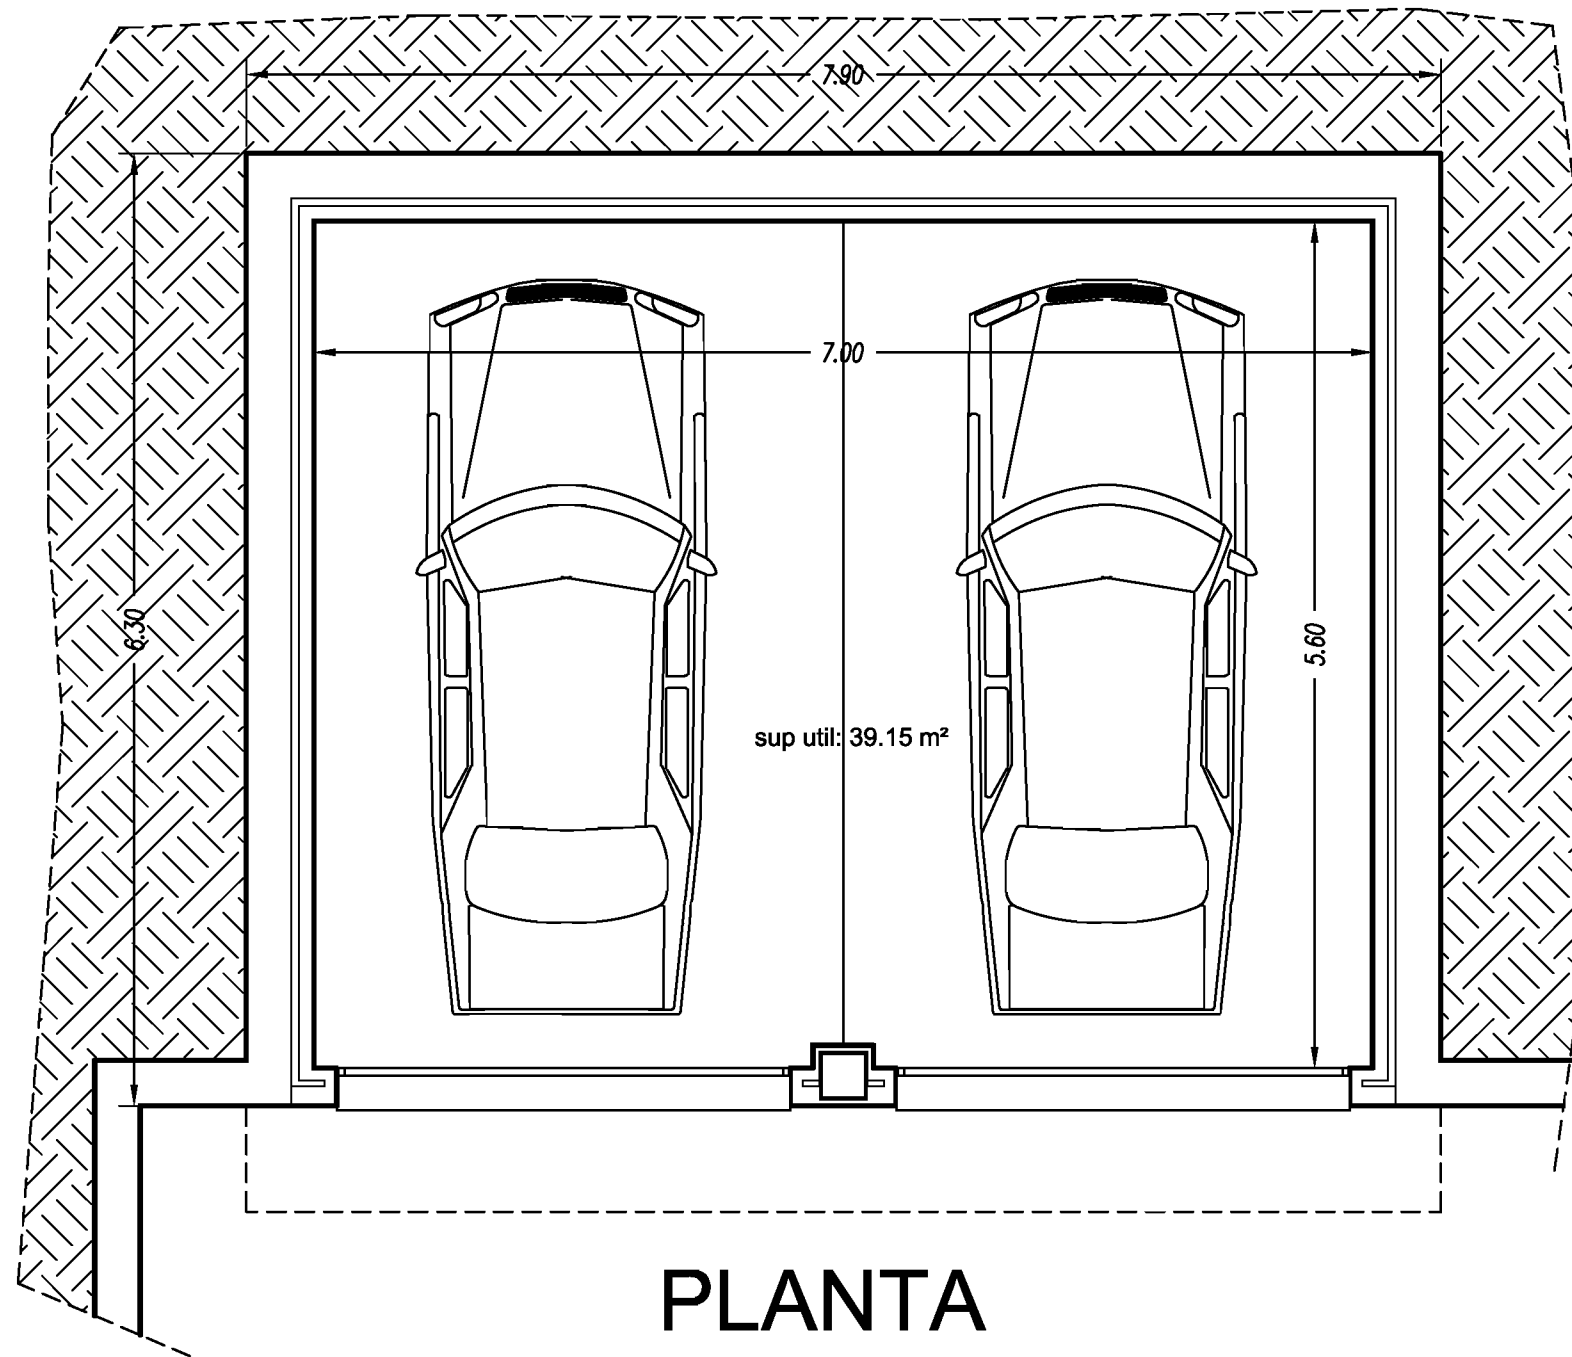

SECCION

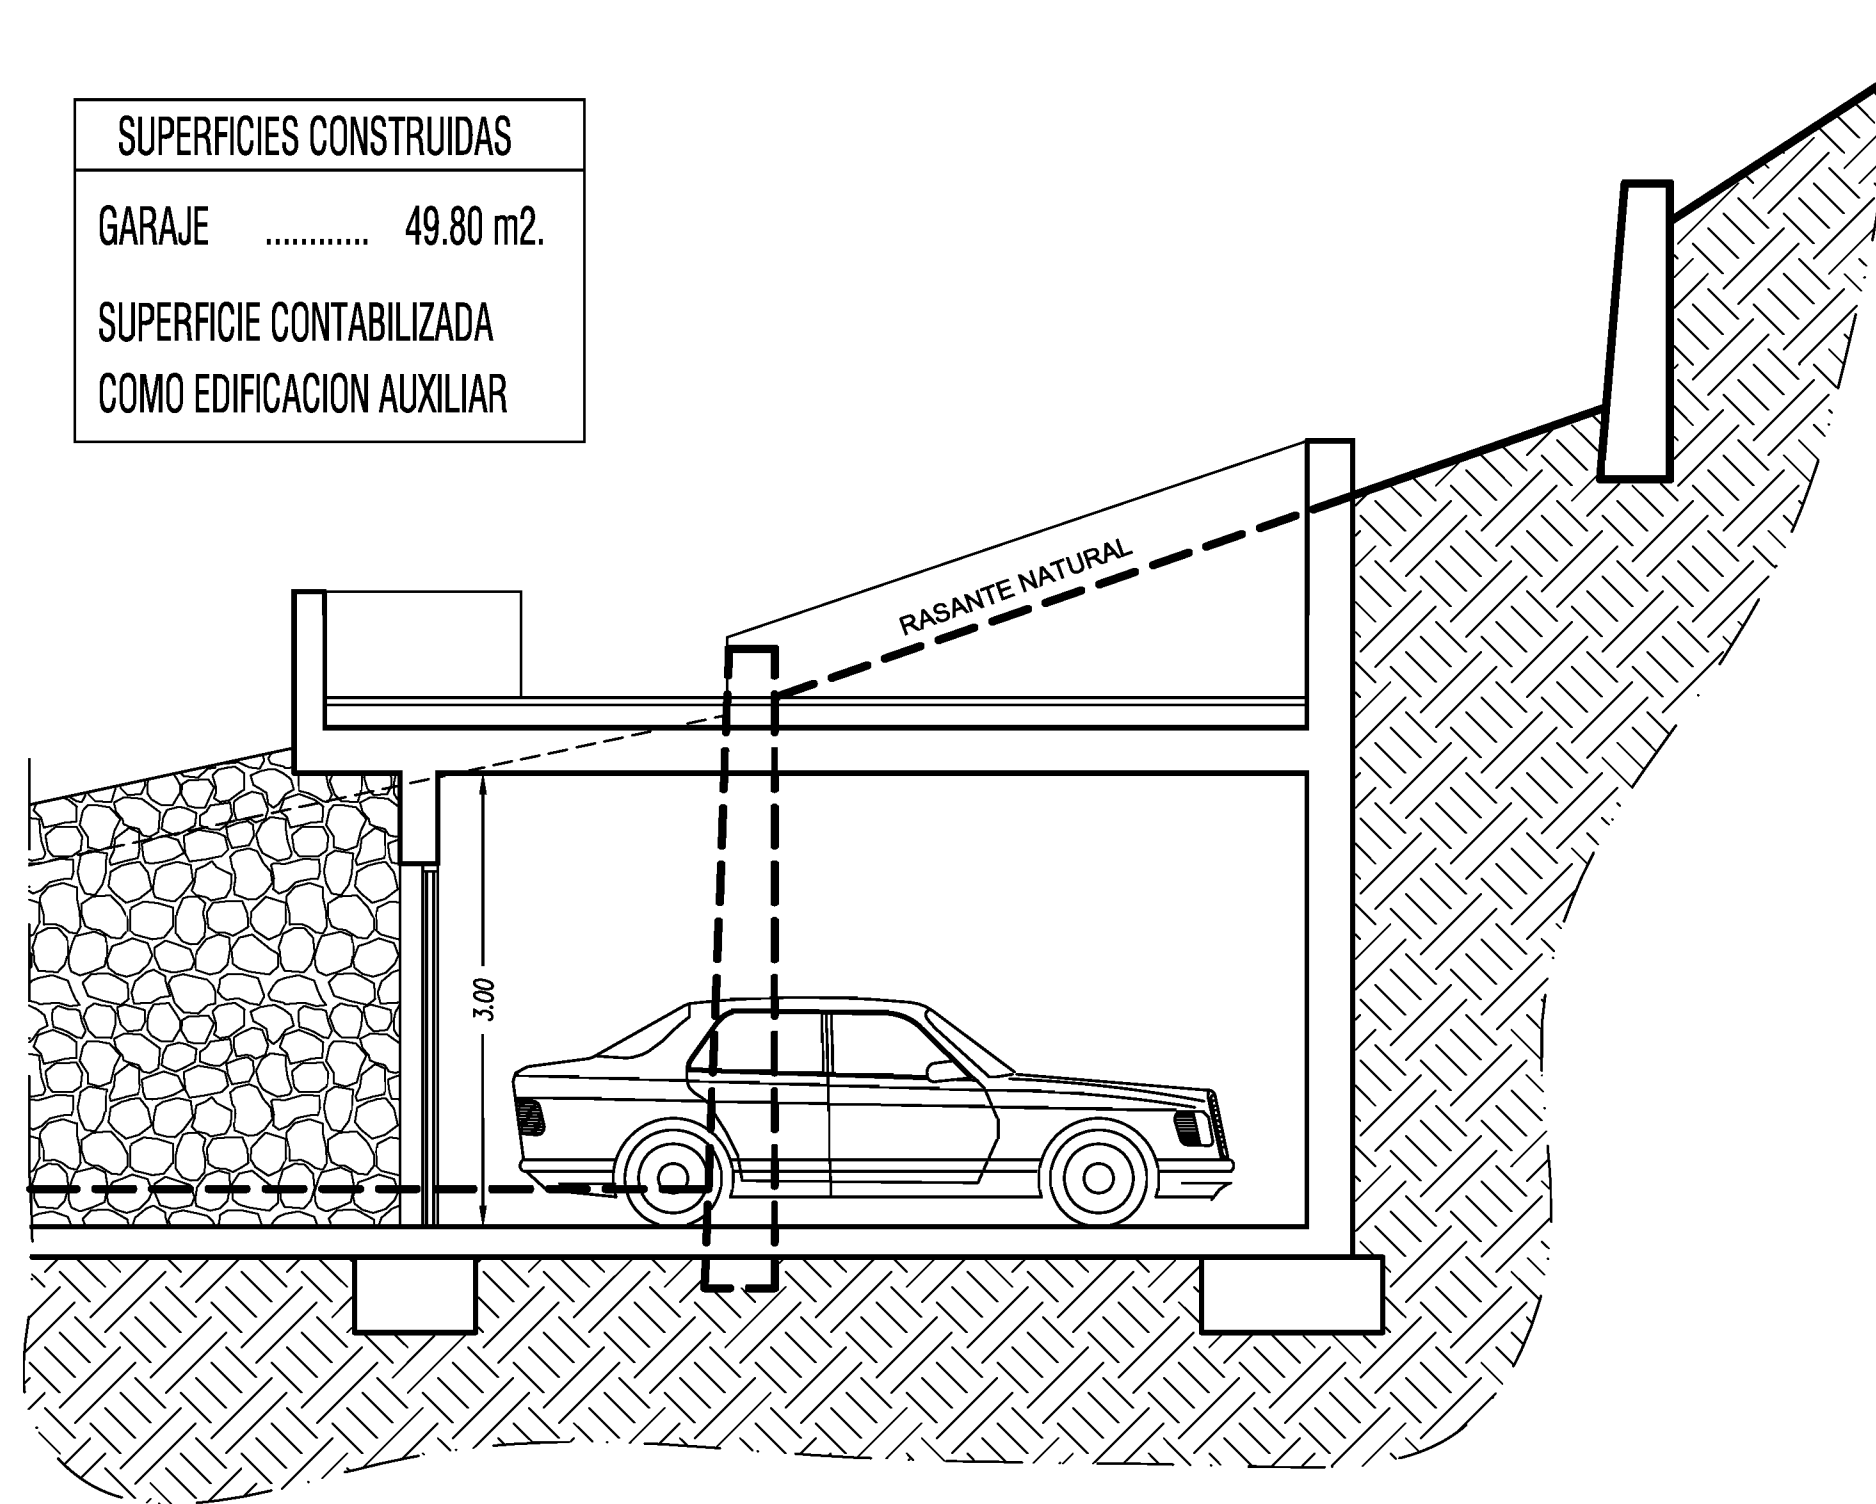

ref.	escala	hoja.
	1:50	
plano.	GARAJE	
situación.	Termino Municipal de TELUADA CALLE ALGER n° 8.-	
firma.		
dibujo.		

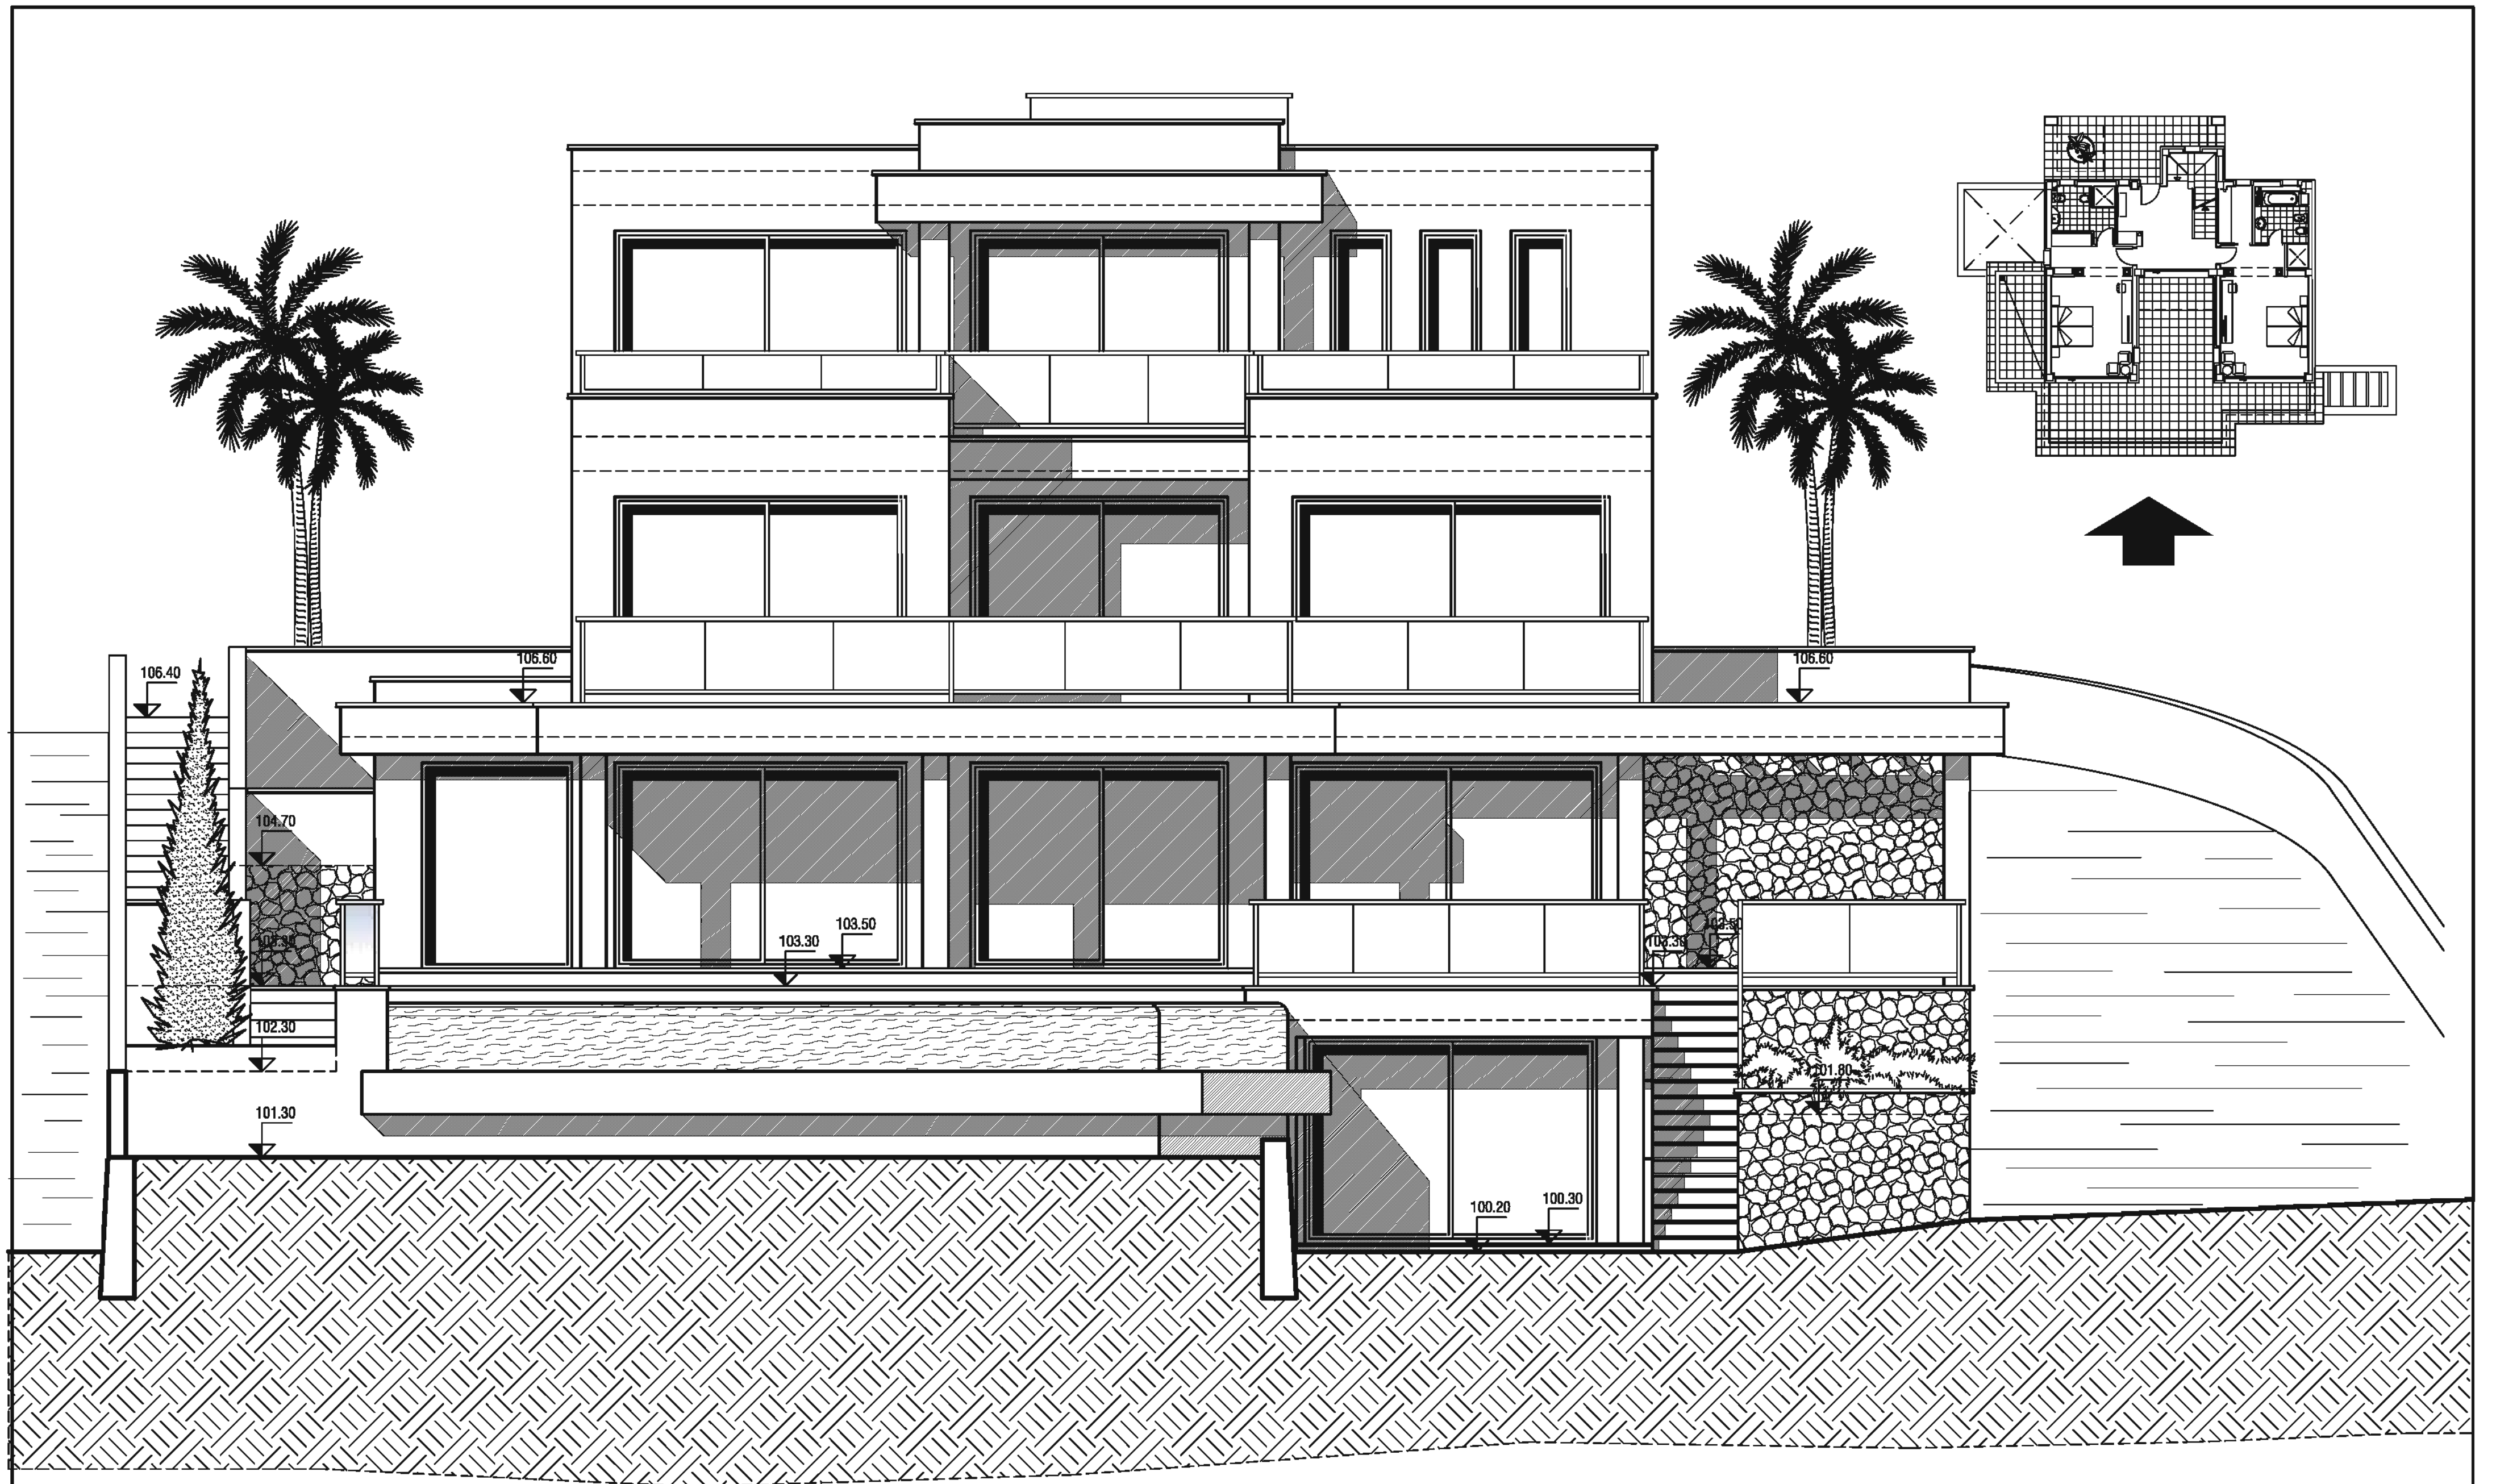

		ref.
		escala
		1:50
firma.	plano.	hoja.
	ALZADO PRINCIPAL	
dibujo.	situación.	
	Termino Municipal de TEULADA CALLE ALGER n° 8.-	