


Handwritten signature in blue ink.

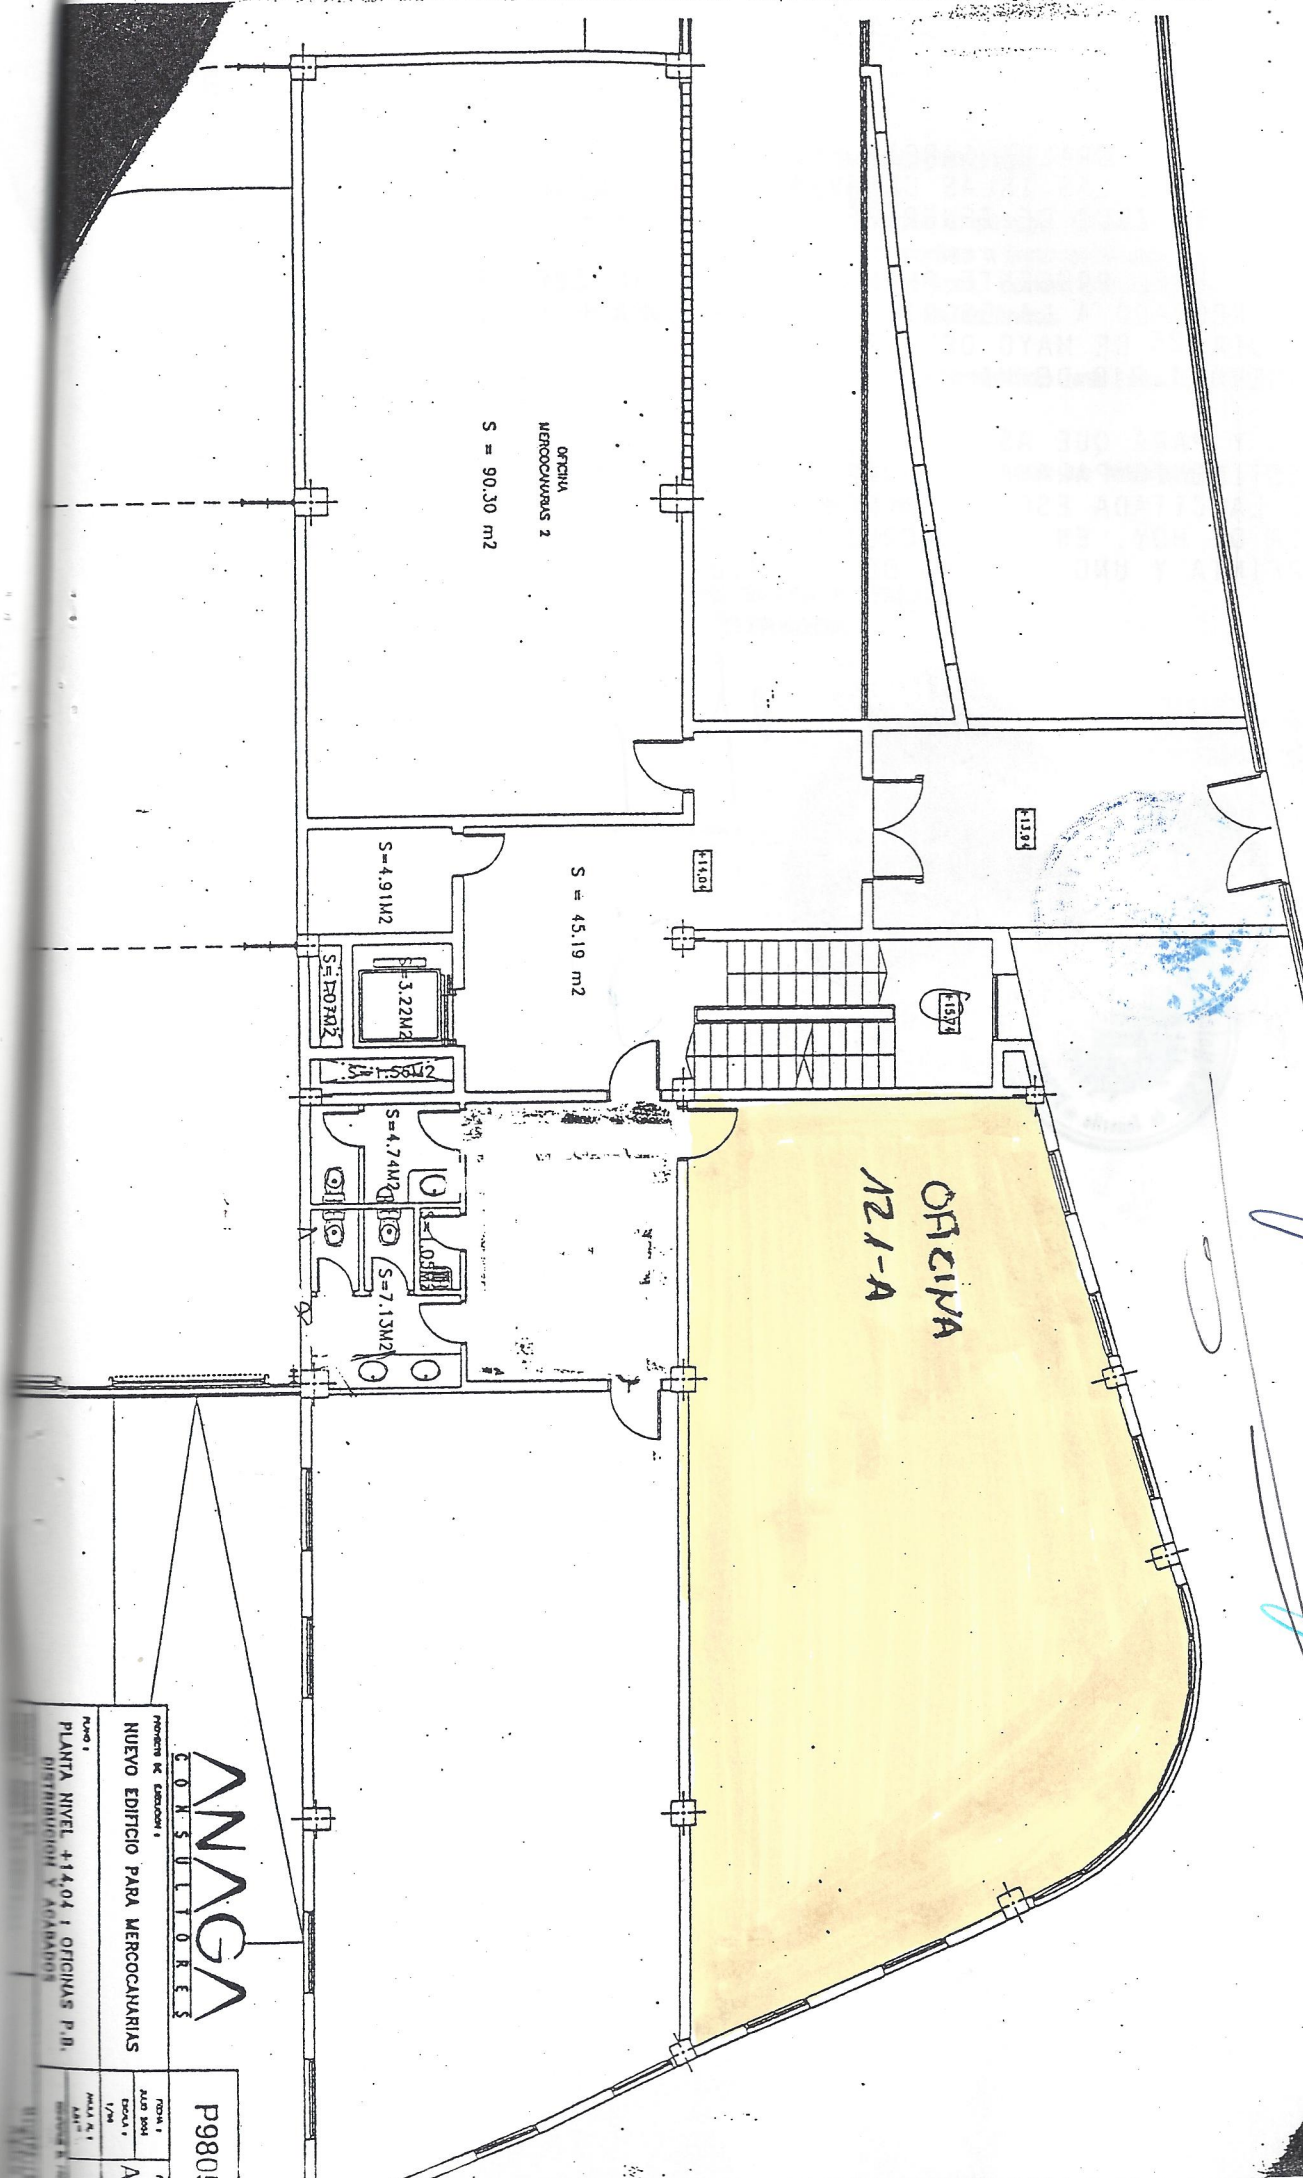

ANAGA
CONSULTORES

PROYECTO DE EDIFICIO 1
NUEVO EDIFICIO PARA MERCOCARVARIAS

PLANTA NIVEL +14.041 OFICINAS P.B.
DISTRIBUCION Y ACABADOS

P9805

PROYECTO	ANAGA
FECHA	2004
ESCALA	1/50
PROYECTISTA	A.
REVISOR	
APROBADO	