

RESIDENCIAL
SOLARIS
MADRID

VIVIENDA TIPO XIV
3 DORMITORIOS

INFORMACION IMPORTANTE

ESTE PLANO Y TODA LA INFORMACION QUE EN EL SE CONTIENE ES ORIENTATIVA Y PROVISIONAL, REPRESENTA UN ESQUEMA DE LO QUE PUEDE SER UNA VIVIENDA DE TRS DORMITORIOS CON BAÑOS . EN NINGUN CASO ES VINCULANTE NI CONTRACTUAL. EL AMUEBLAMIENTO ES ORIENTATIVO, NO ESTANDO INCLUIDO.

ESCALA GRAFICA




ARQUITECTOS

Félix María González Vela
Jesús García Robredo



RECIBIDOR	3.38 m2
SALON-COMEDOR	32.05 m2
COCINA	8.98 m2
TENDEDERO	3.67 m2
DISTRIBUIDOR	2.90 m2
DORMITORIO 1	11.94 m2
VESTIDOR	3.38 m2
BAÑO 1	4.86 m2
DORMITORIO 2	7.74 m2
DORMITORIO 3	7.23 m2
BAÑO 2	3.43 m2

TOTAL SUPERFICIE UTIL 89.56 M2

TERRAZA 42.04 m2

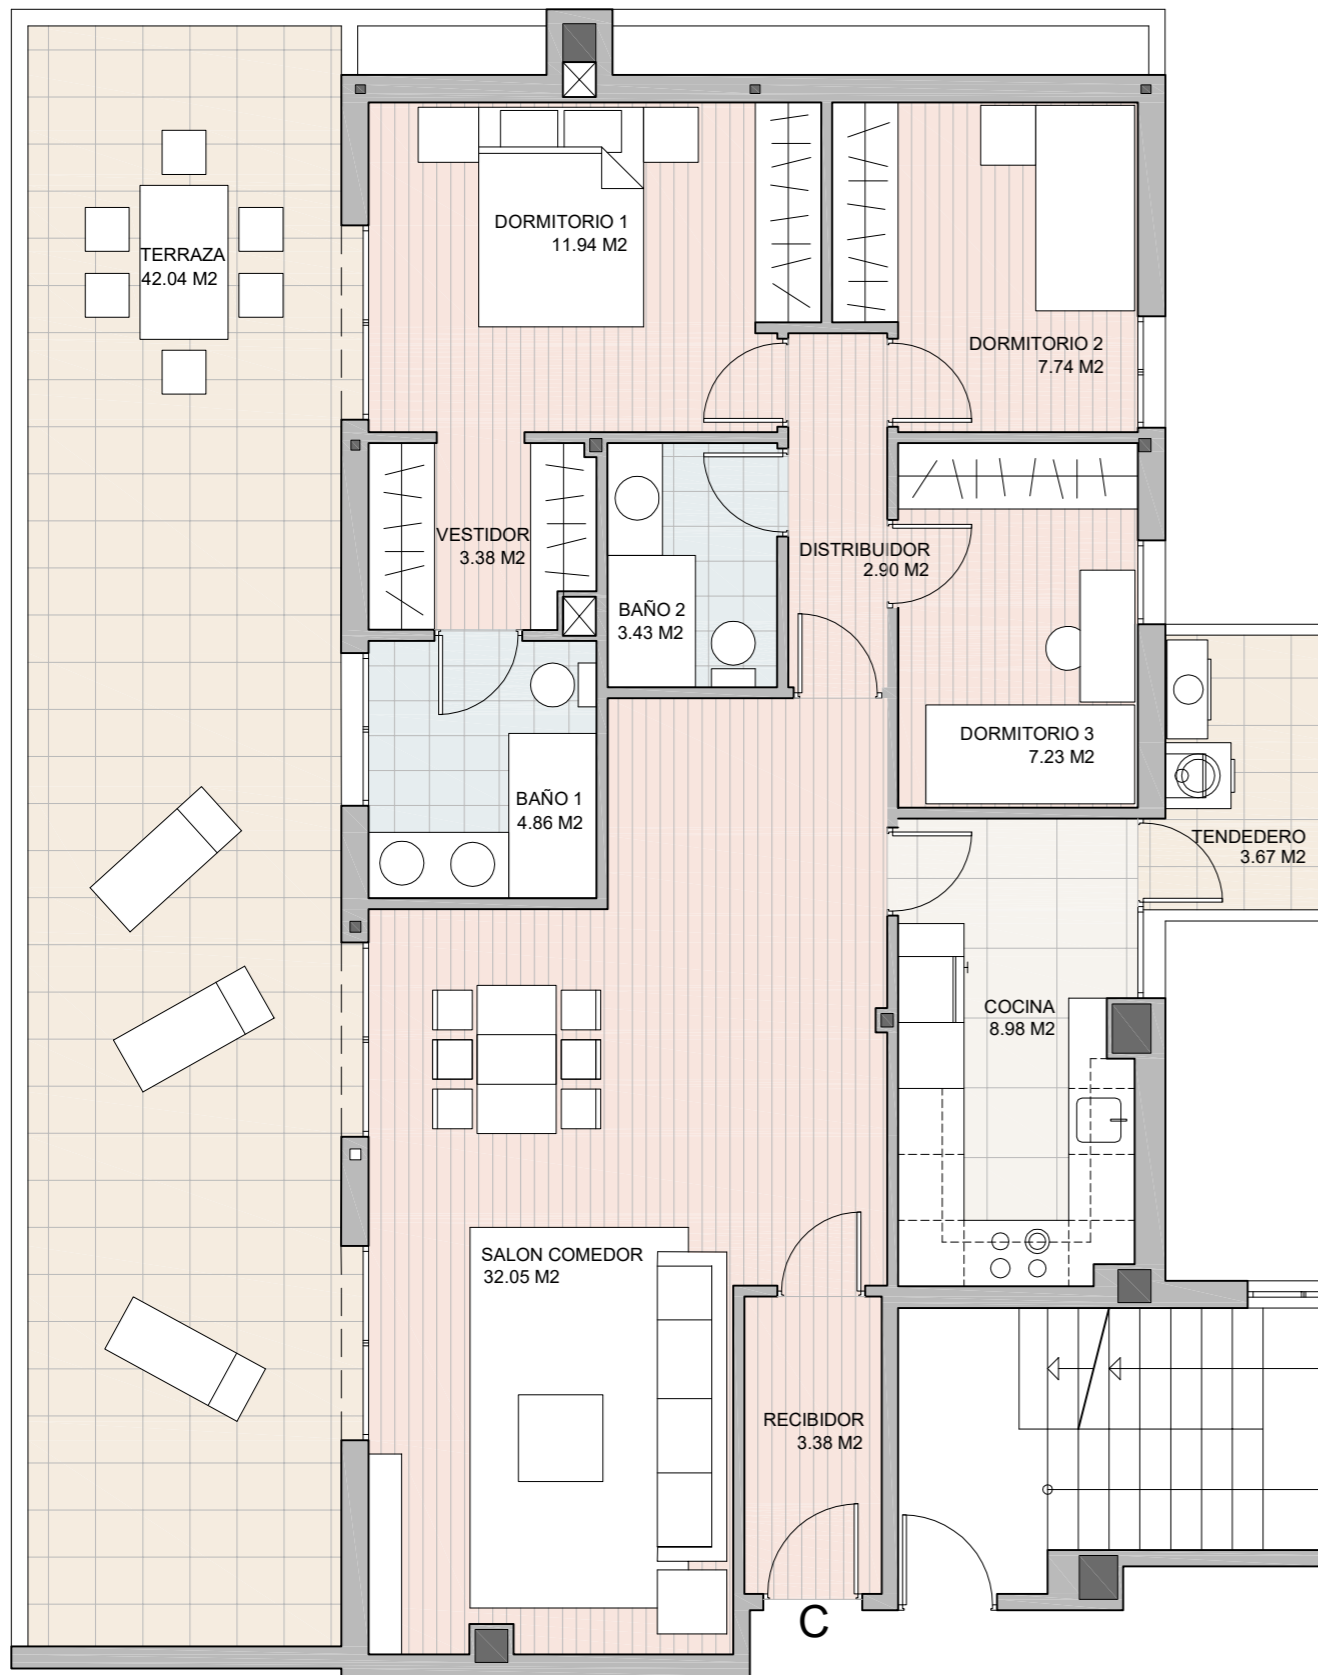

VIVIENDA 3D

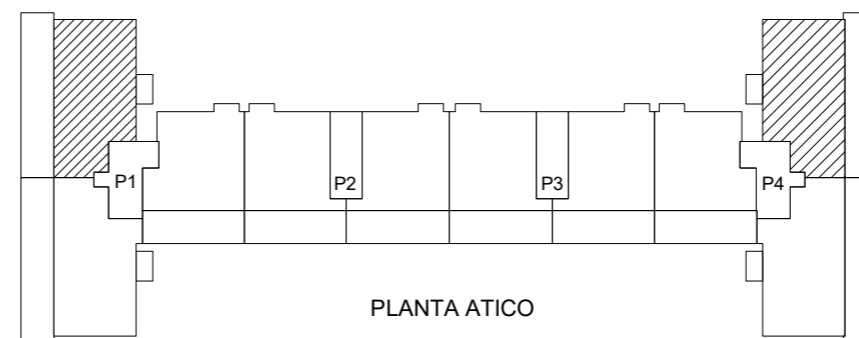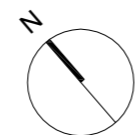

PLANTA ATICO