

RESIDENCIAL  
SOLARIS  
MADRID

VIVIENDA TIPO XVII  
2 DORMITORIOS

INFORMACION IMPORTANTE


ESTE PLANO Y TODA LA INFORMACION QUE EN EL SE CONTIENE ES ORIENTATIVA Y PROVISIONAL, REPRESENTA UN ESQUEMA DE LO QUE PUEDE SER UNA VIVIENDA DE TRS DORMITORIOS CON BAÑOS . EN NINGUN CASO ES VINCULANTE NI CONTRACTUAL. EL AMUEBLAMIENTO ES ORIENTATIVO, NO ESTANDO INCLUIDO.

ESCALA GRAFICA





ARQUITECTOS

Félix María González Vela  
Jesús García Robredo

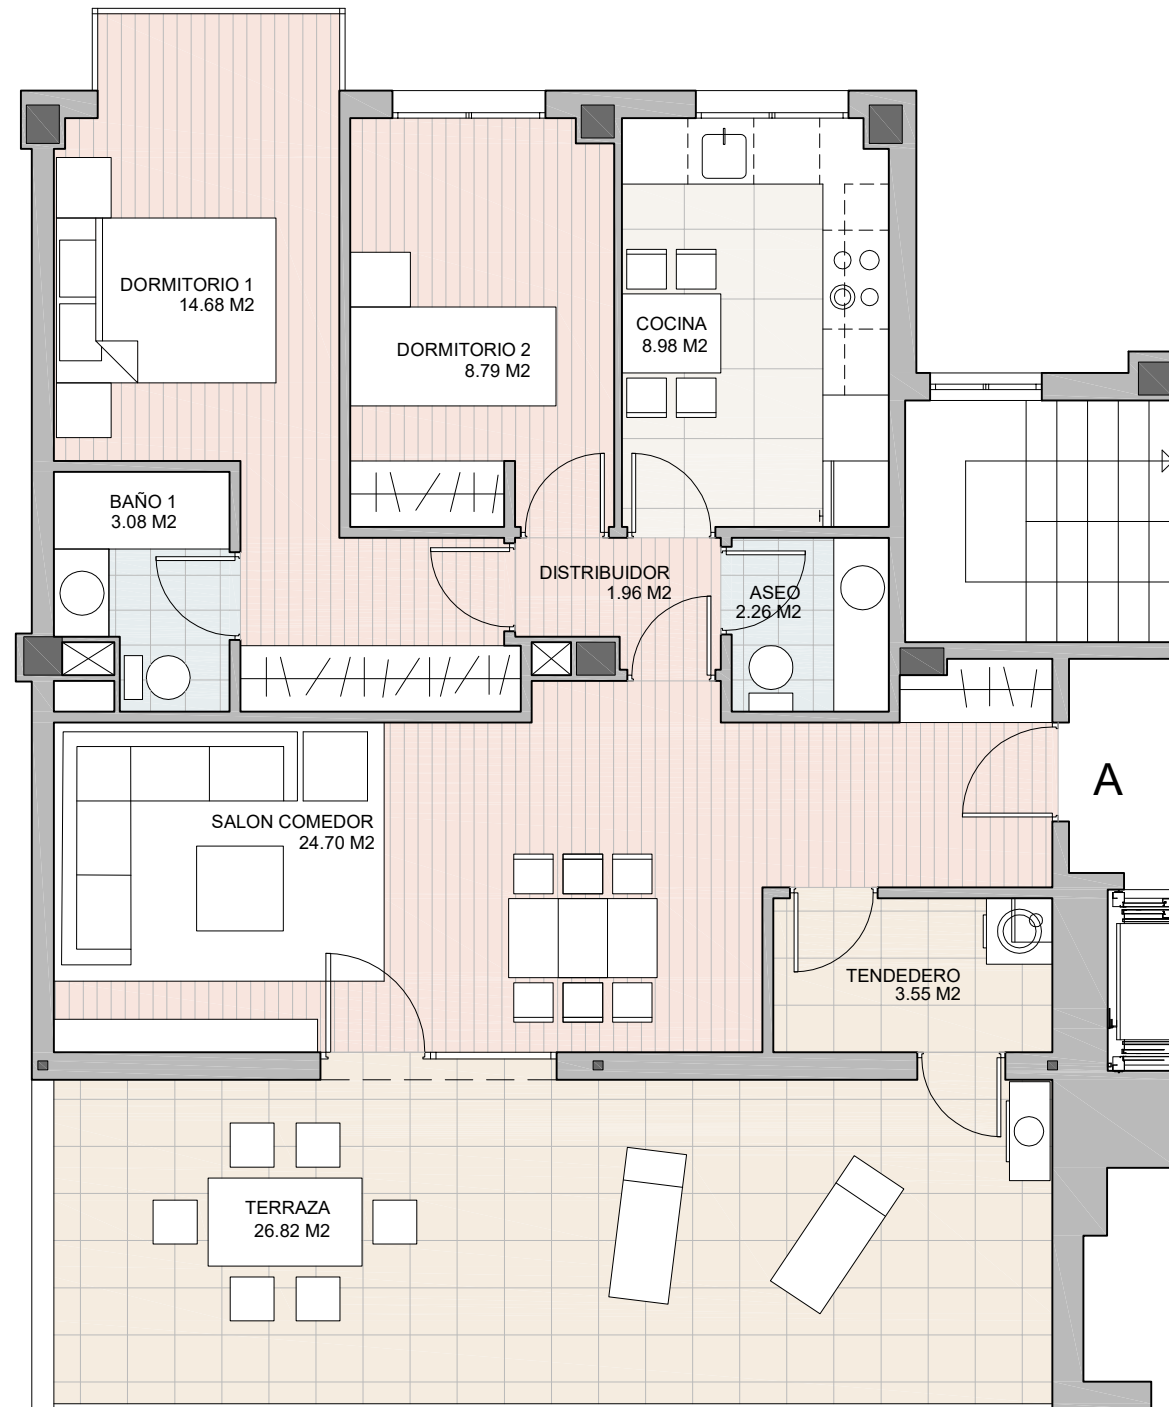

SALON-COMEDOR	24.70 m2
DISTRIBUIDOR	1.96 m2
ASEO	2.26 m2
COCINA	8.98 m2
TENEDERO	3.55 m2
DORMITORIO 1	14.68 m2
BAÑO 1	3.08 m2
DORMITORIO 2	8.79 m2
<b>TOTAL SUPERFICIE UTIL</b>	<b>68.00 M2</b>
TERRAZA	26.82 m2

VIVIENDA 2D

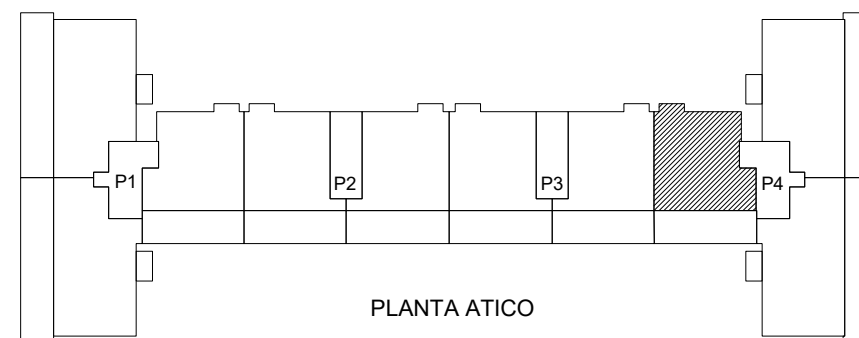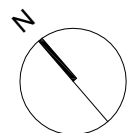

PLANTA ATICO