


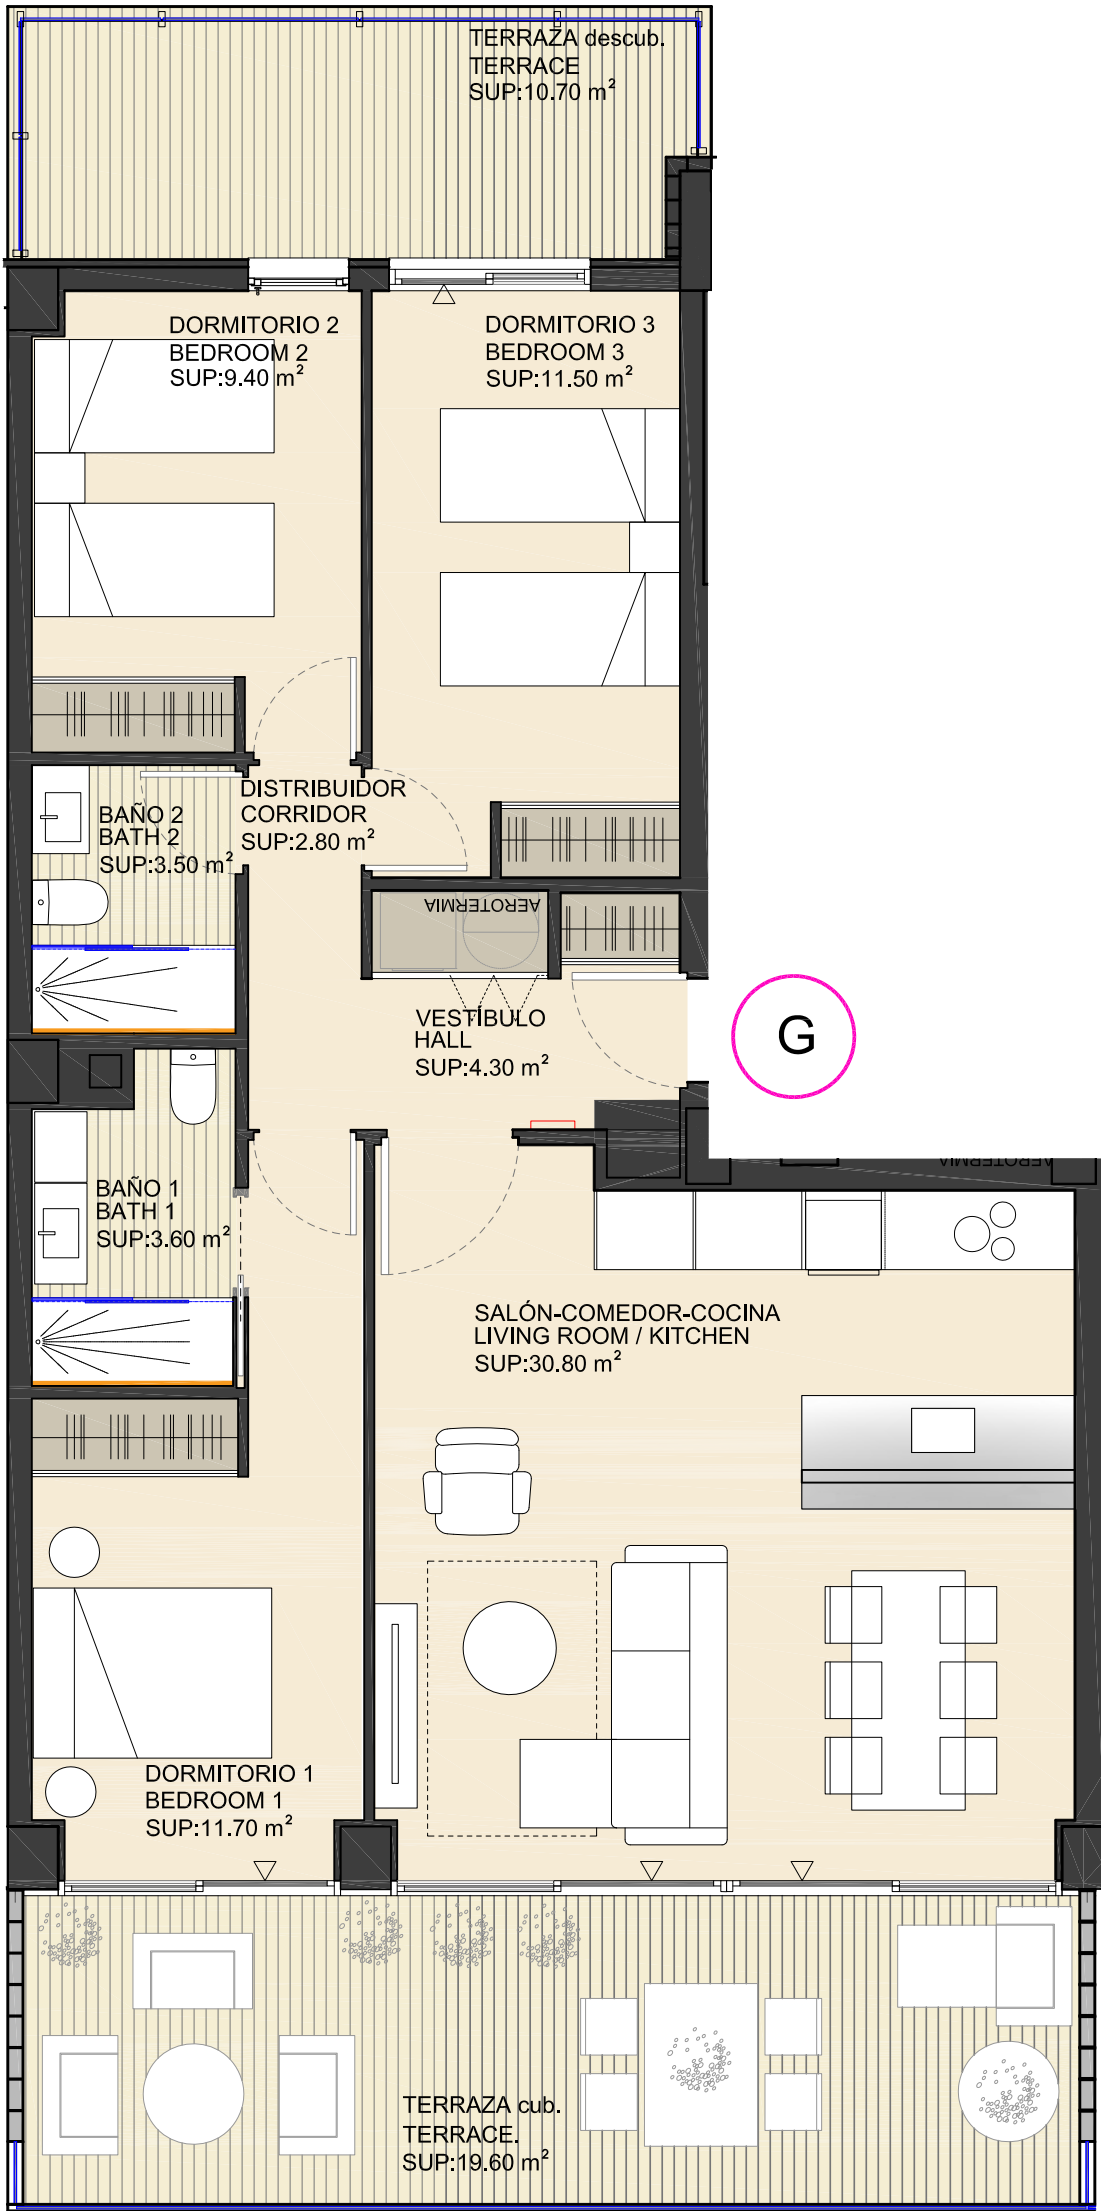

LAS SALINAS
DE LA MANGA

VIVIENDA TIPO G
Bloque 2 Escalera 4 Planta 1

Superficie útil total/ Floor area:	107.90 m ²
Superficie útil de vivienda / Property:	77.60 m ²
Superficie útil de terrazas cubiertas / Terrace (covered):	19.60 m ²
Superficie útil de terrazas descubiertas / Terrace (non covered):	10.70 m ²
Superficie construida total / Built area:	128.97 m ²
(incluyendo zonas comunes y terrazas cubiertas al 100%) (common zones and 100% terraces included)	

COMERCIAL FLOOR PLANS
Area, measurements, room distribution, boundaries and others may be subject to changes due to technical, legal or comercial reasons. Forniture or gardening elements are not included.

PLANOS COMERCIALES
Superficies, medidas, configuración, lindes y demás son los previstos, sujetos a posibles modificaciones por exigencias técnicas, jurídicas o comerciales. No se incluyen ni bienes muebles, ni elementos de jardinería.

ESCALA GRÁFICA

