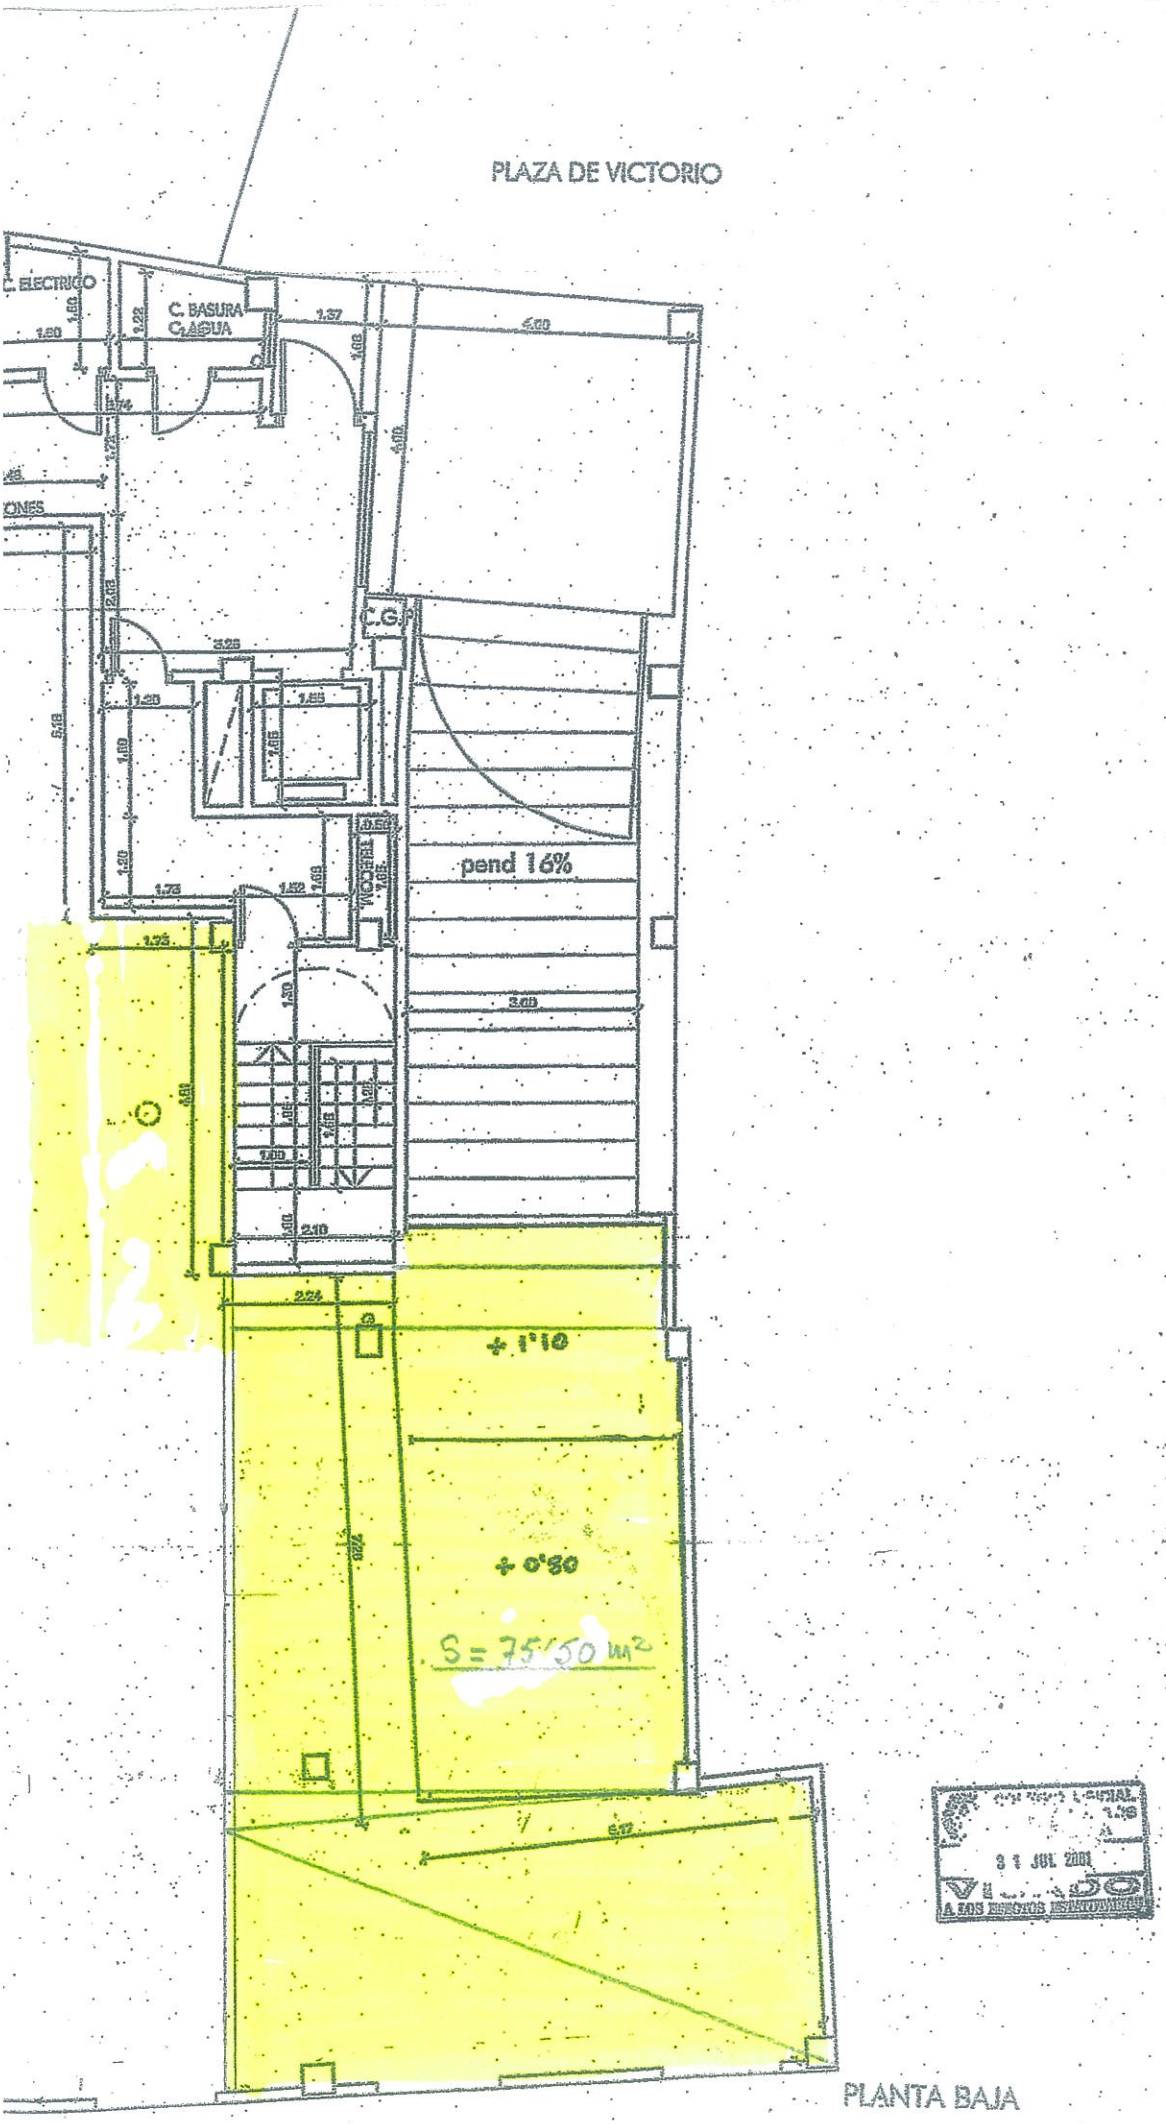

31 JUL 2001

A LOS EFECTOS REGLAMENTARIOS

CLIENTE :
OBRAS DE MURCIA, S.A.

PROYECTO : BÁSICO Y DE EJECUCIÓN
DE 18 VIVIENDAS, LOCAL COMERCIAL
Y GARAJE EN MURCIA

PLANO :
PLANTA BAJA
COTAS Y SUPERFICIES

ESCALA: 1:50

FECHA: JULIO 2001

PLANO:

ARQUITECTOS:

LA PROPIEDAD:

GIMP ARQUITECTOS