


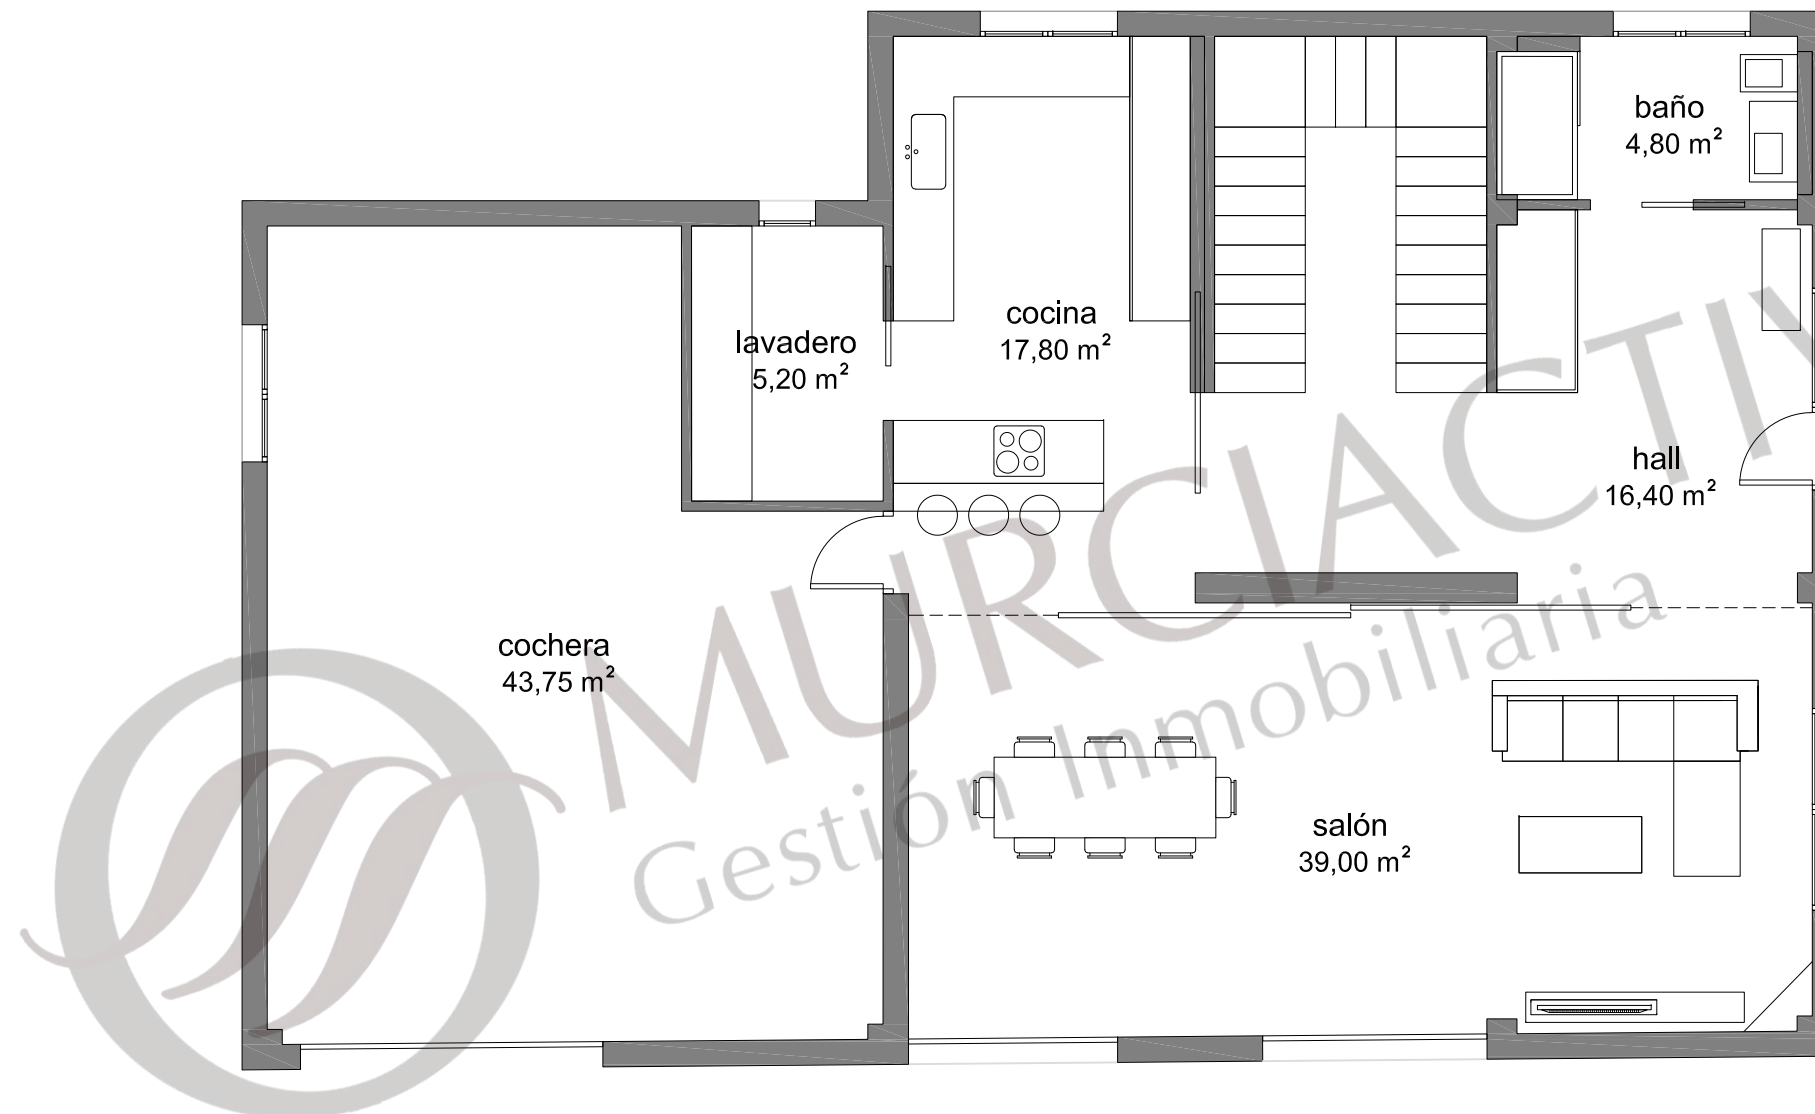

ENCAJE DE OBRA EN BUENAVISTA(MURCIA)

imasarquitectos imasarquitectos@gmail.com

FECHA:
DICIEMBRE 2019

EMPLAZAMIENTO:
Urbanización Buenavista
BLANCA (MURCIA)

A01

planta baja
a3 1/75