


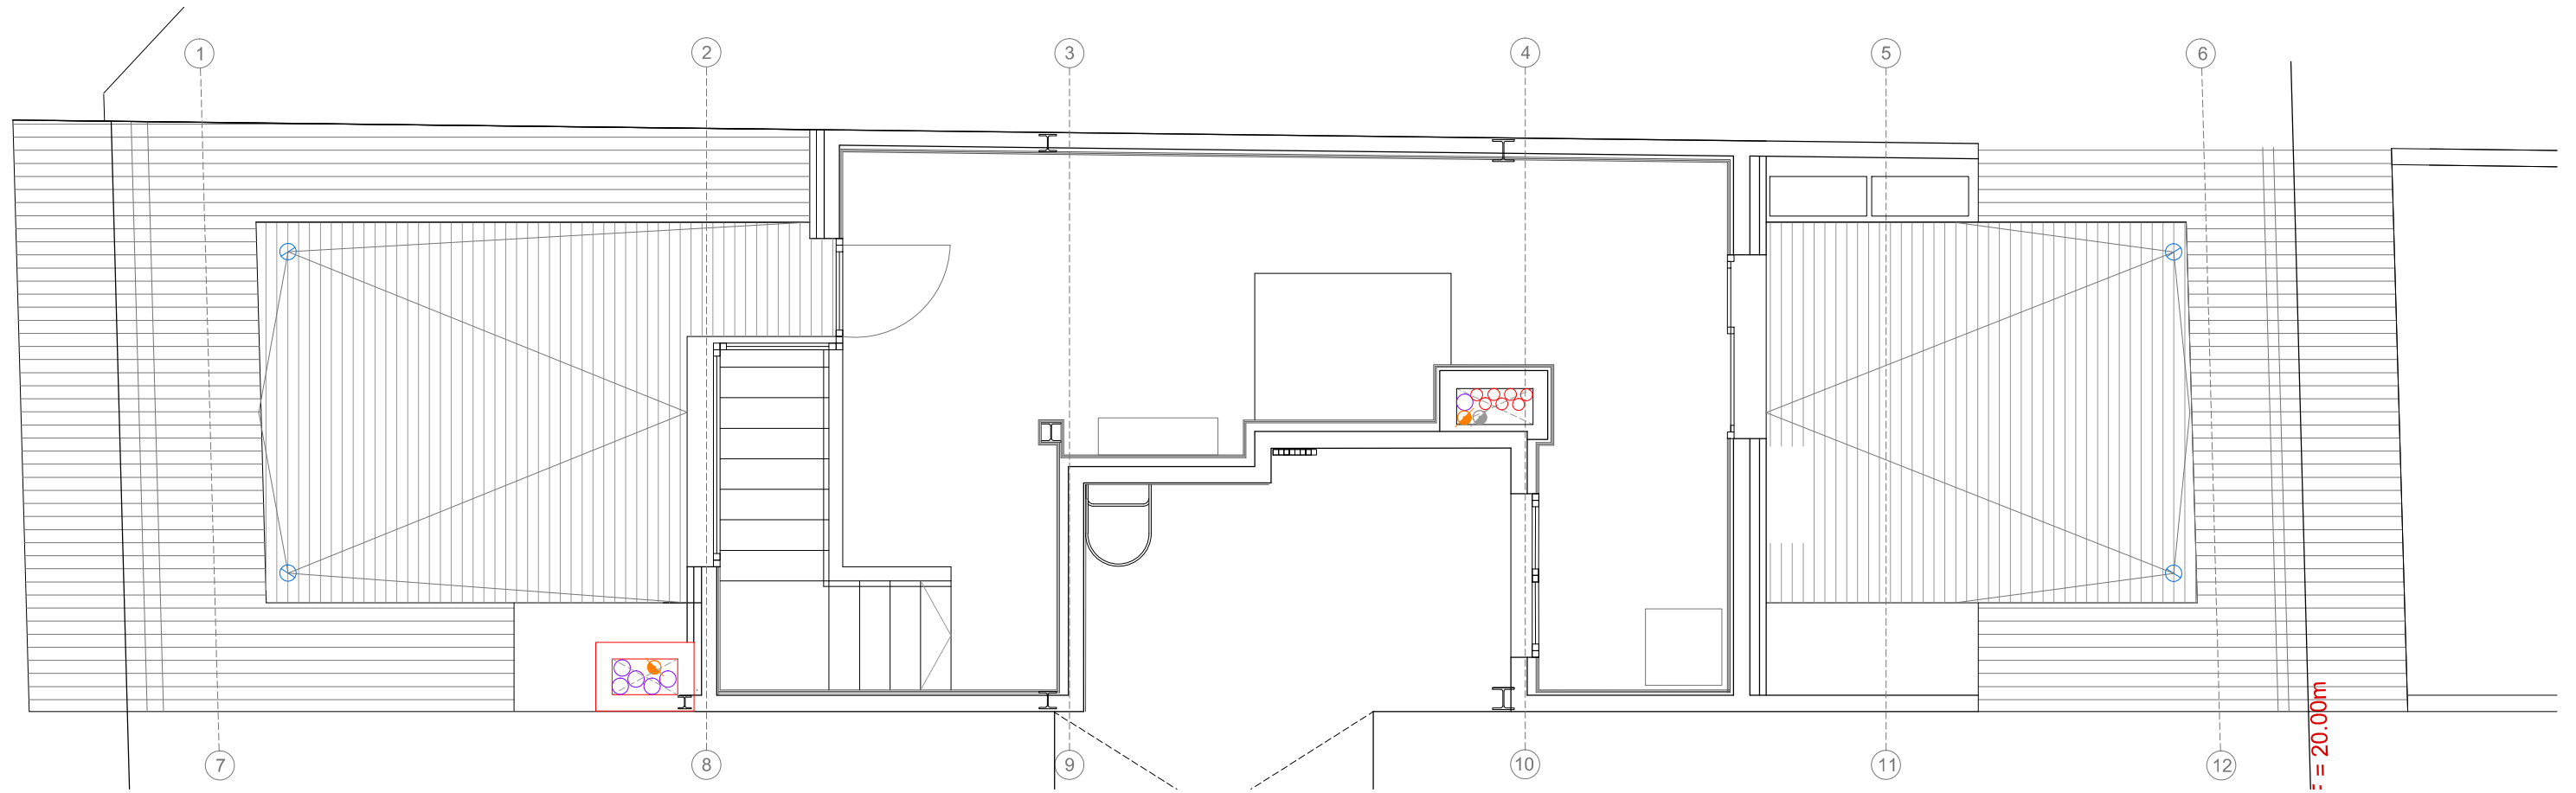

planta sotacoberta e.1/60

0.5 2m

0 1

projecte Projecte bàsic d'edifici plurifamiliar de planta
baixa i 5 plantes pis de 6 habitatges

situació Consulat del Mar 10. Pineda de Mar

plànol P. sotcob. cotes, materials i sup Esc: A3 1/60 A1 1/30

data gener 2019

promotor ZLATA CONSOLA S.L.

arquitecte J.Oriol Garcia Gil