


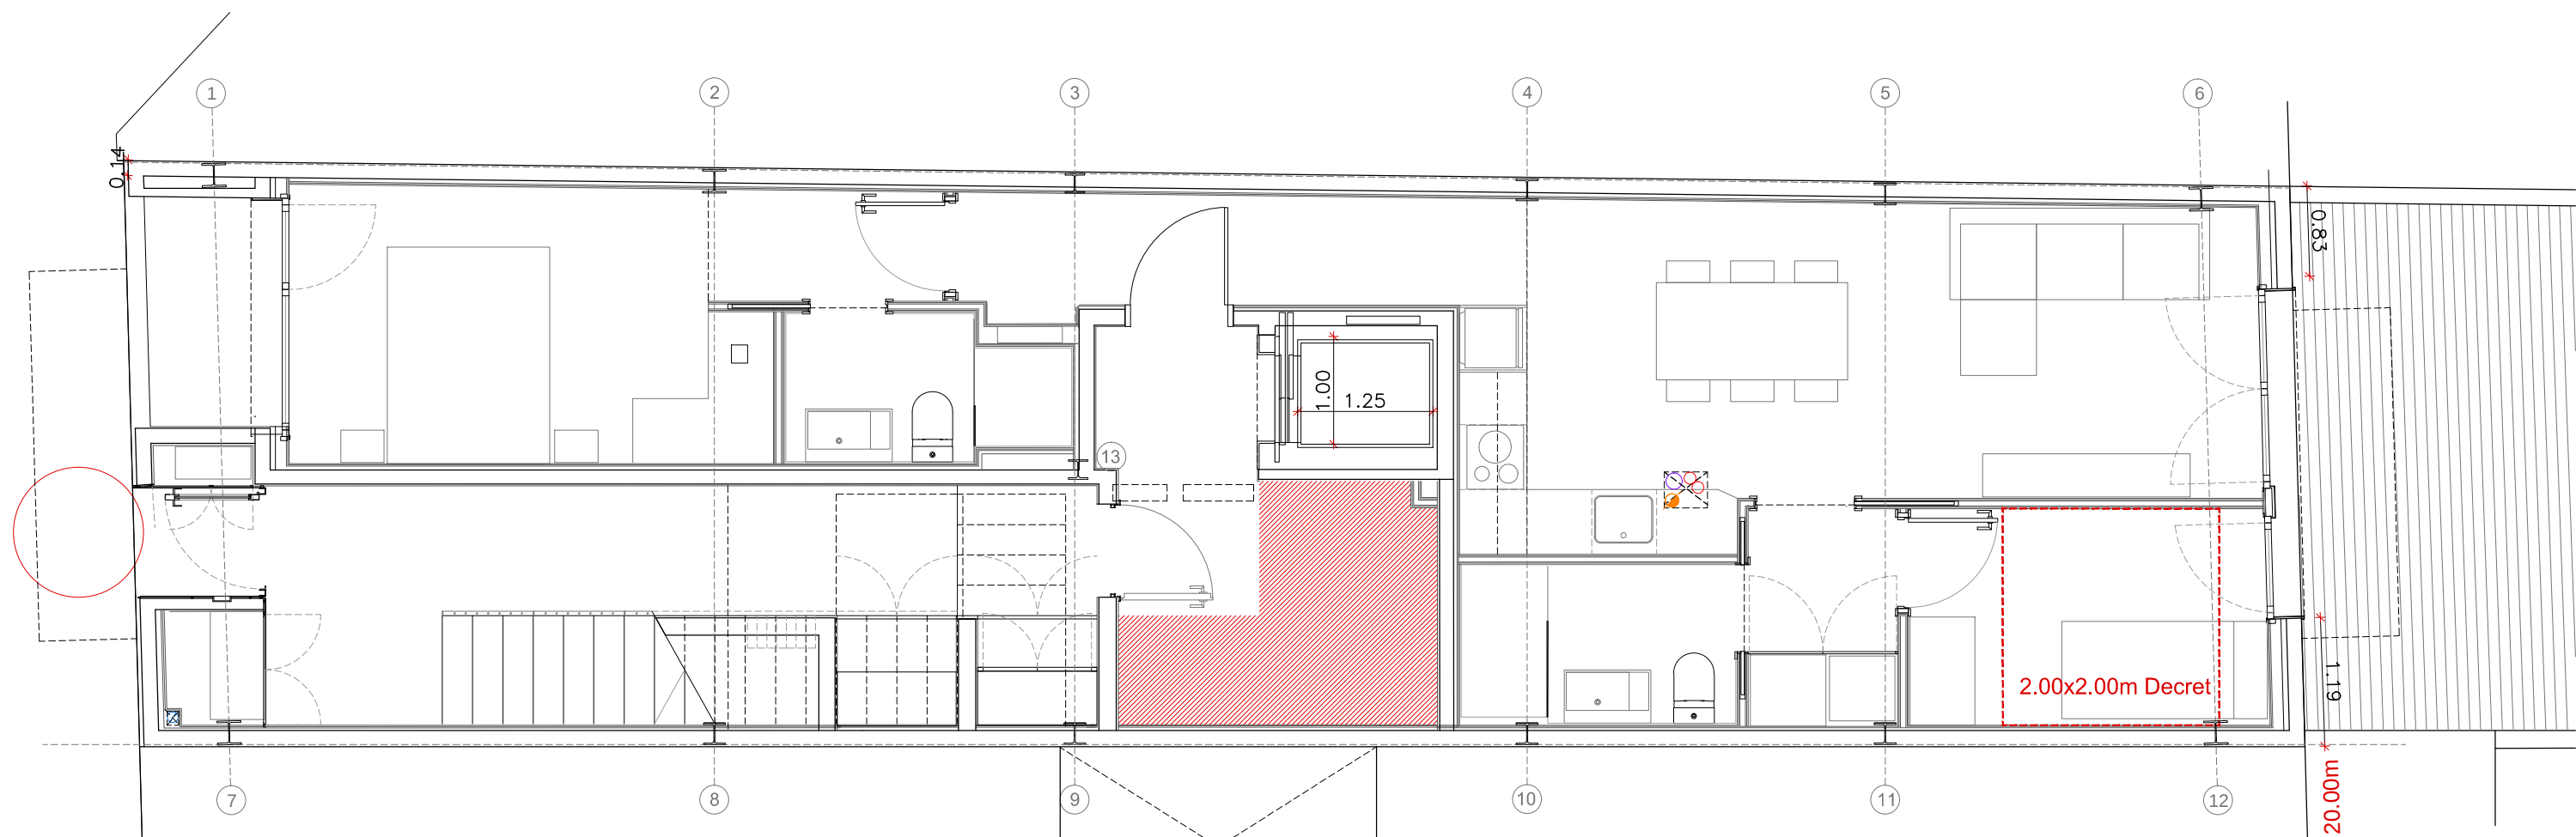

planta baixa e.1/6C

0.5 2m

projecte Projecte bàsic d'edifici plurifamiliar de planta
baixa i 5 plantes pis de 6 habitatges
situació Consulat del Mar 10. Pineda de Mar
plànol P.B. cotes, materials i superfícies Esc: A3 1/60 num 606
data gener 2019 A1 1/30
promotor ZLATA CONSOLA S.L.
arquitecte J.Oriol Garcia Gil