



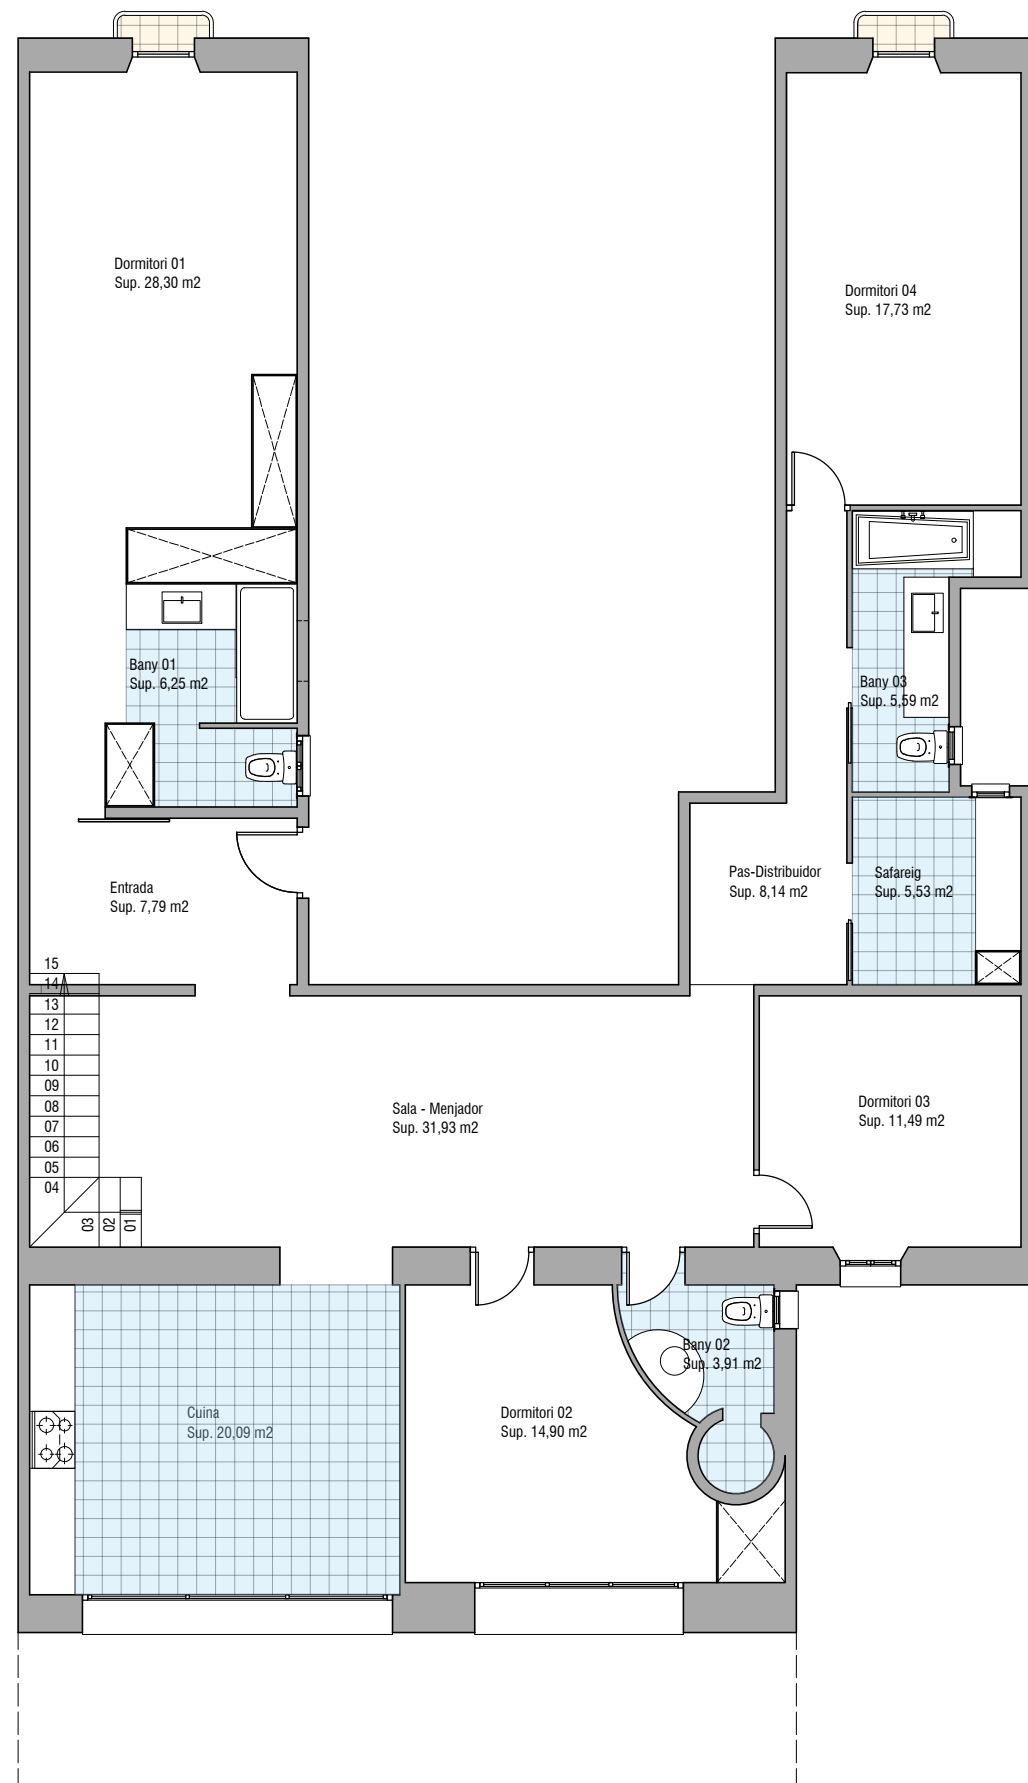

PLANTA TERCERA

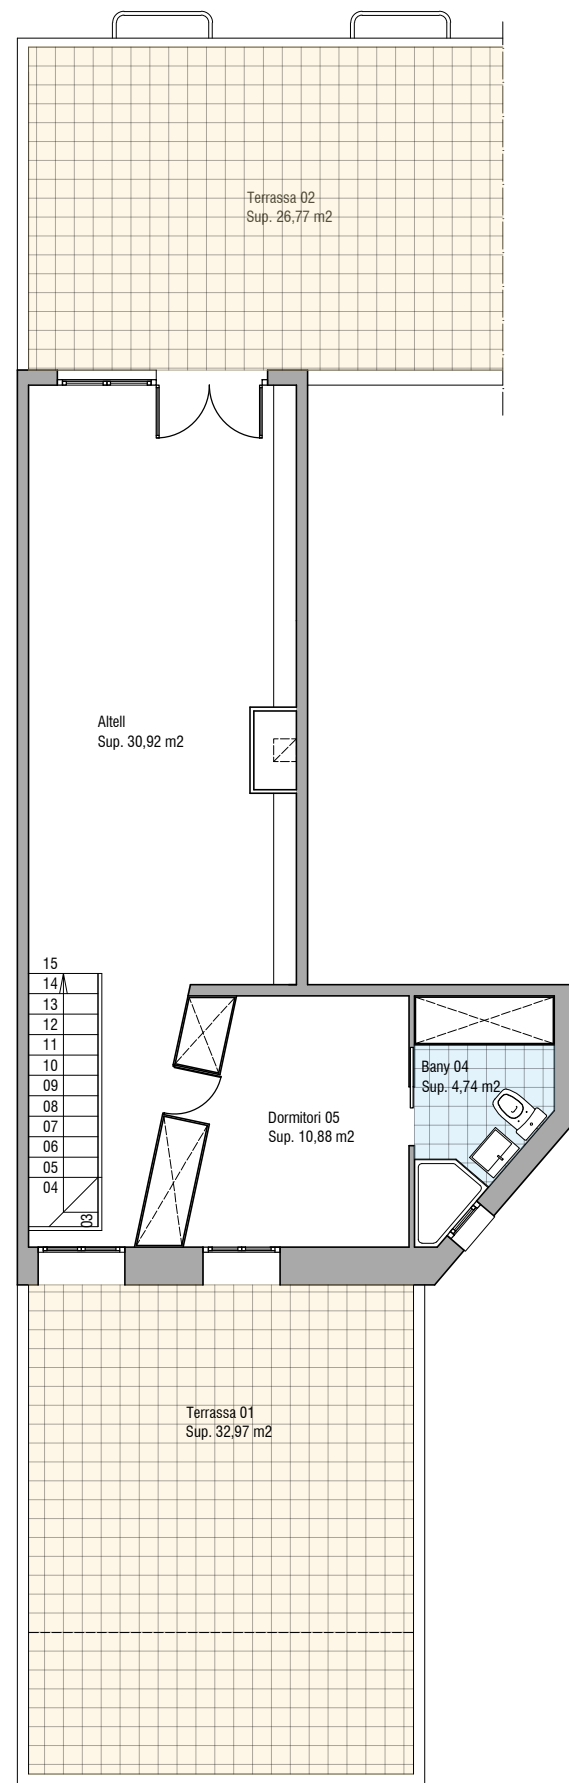

PLANTA ALTELL

PLÀNOL PLANTA HABITATGE

Avinguda Sant Francesc, 3 3r-1a de Girona

QUADRE DE SUPERFÍCIES ÚTILS

PLANTA 3		
ENTRADA	7,79 m2	TERRASSA 01 32,97 m2
SALA MENJADOR	31,93 m2	TERRASSA 02 26,77 m2
CUINA	20,09 m2	TOTAL SUPERFICIE TERRASSES 59,74 m2
DORMITORI 01	28,30 m2	
DORMITORI 02	14,90 m2	
DORMITORI 03	11,49 m2	
DORMITORI 04	17,73 m2	
BANY 01	6,25 m2	SUPERFÍCIES CONSTRUÏDES
BANY 02	3,91 m2	PLANTA 3 187,29 m2
BANY 03	5,59 m2	PLANTA ALTELL 56,14 m2
SAFAREIG	5,53 m2	TOTAL SUPERFICIE CONSTRUÏDA 243,43 m2
PAS-DISTRIBUIDOR	8,14 m2	
TOTAL PLANTA 3	161,65 m2	

PLANTA ALTELL

ALTELL	30,92 m2
DORMITORI 05	10,88 m2
BANY 04	4,74 m2
TOTAL PLANTA ALTELL	46,54 m2

TOTAL SUPERFICIE UTIL INTERIOR 208,19 m2